



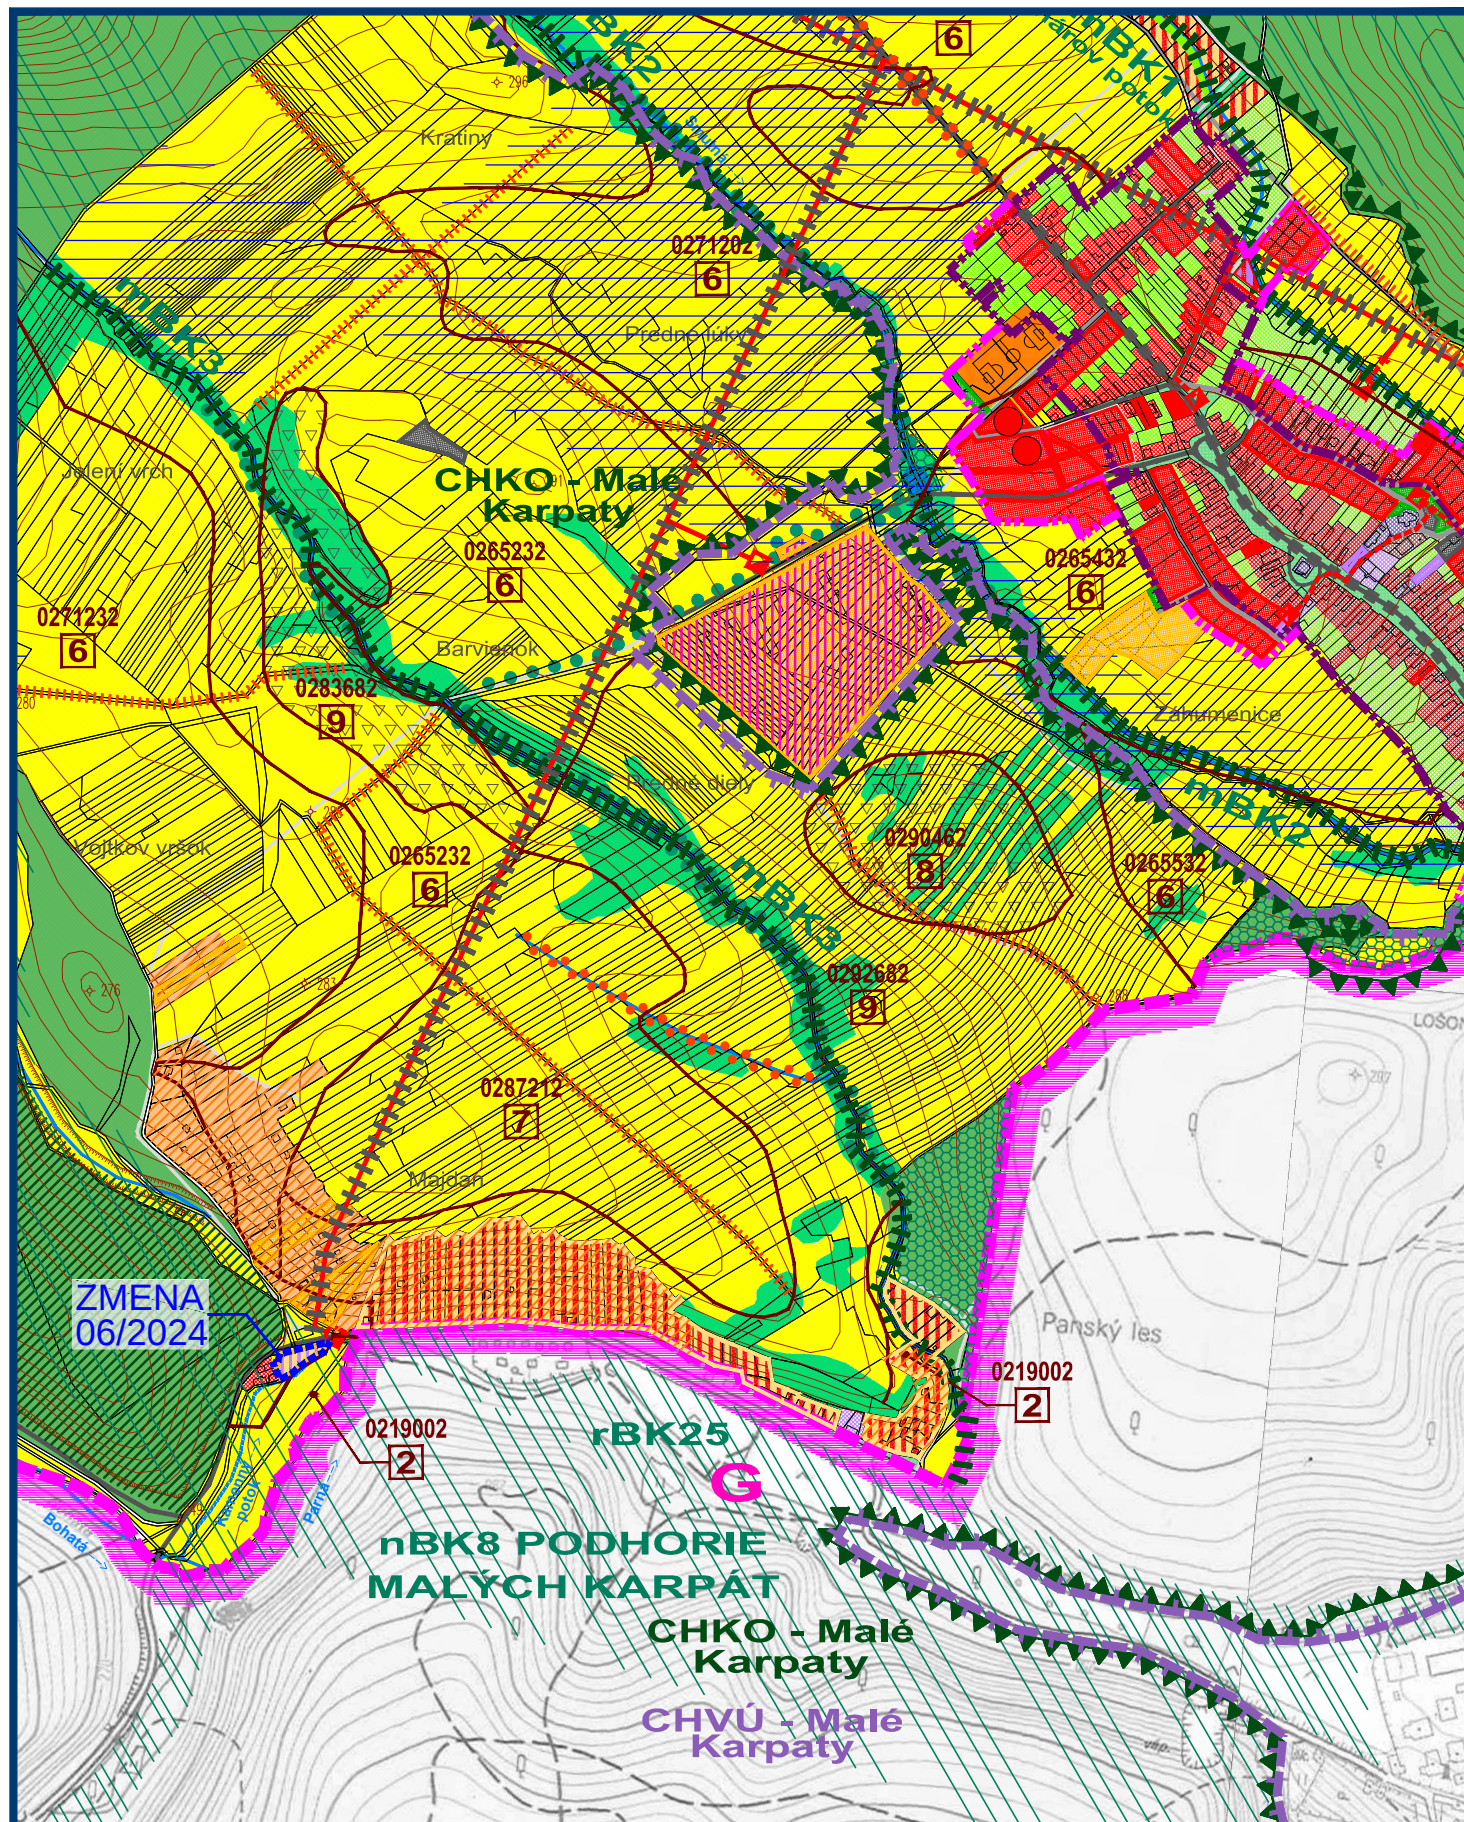

ZMENY A DOPLNKY 06/2024 - NÁVRH SEA
ÚZEMNÝ PLÁN OBCE

LOŠONEC

VÝKRES OCHRANY
PRÍRODY A TVORBY KRAJINY

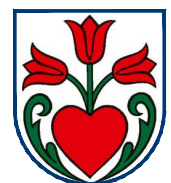

OBJEDNÁVATEĽ: OBEC LOŠONEC
SPRACOVATEĽ: ING. ARCH. EVA KRUPOVÁ
SPRACOVANÉ: DECEMBER, 2024

M 1 : 10 000

FUNKČNÉ VYUŽITIE ÚZEMIA :

STAV	NÁVRH	
		HRANICA KATASTRÁLNEHO ÚZEMIA
		HRANICA ZASTAVANÉHO ÚZEMIA OBCE K 1. 1. 1990
		HRANICA CHKO MALÉ KARPATY
		HRANICA MALOPLŔŠNÝCH CHRÁNENÝCH ÚZEMÍ
		HRANICA MALOPLŔŠNÝCH CHRÁNENÝCH ÚZEMÍ (MIMO K.Ú.)
		LESY HOSPODÁRSKE
		LESY OCHRANNÉ
		LESY OSOBNÉHO URČENIA
		NELESNÁ DREVINOVÁ VEGETÁCIA
		ZASTAVANÉ PLOCHY - RODINNÉ DOMY
		PLOCHY FUNKČNE ZMIEŠANÉ - RODINNÉ DOMY A SLUŽBY
		ZASTAVANÉ PLOCHY - BYTOVÉ DOMY
		ZASTAVANÉ PLOCHY - OBČIANSKA VYBAVENOSŤ
		PLOCHY FUNKČNE ZMIEŠANÉ - KOMERČNÁ OBČIANSKA VYBAVENOSŤ, SLUŽBY A REKREÁCIA
		ZASTAVANÉ PLOCHY - CHATOVÉ OSADY A USADLOSTI
		PLOCHY FUNKČNE ZMIEŠANÉ - RODINNÉ DOMY A REKREÁCIA
		PLOCHY ŠPORTOVÝCH ZARIADENÍ A REKREÁCIE
		PLOCHY KRAJINEJ ZELENE - LESNÉ A NELESNÉ PORASTY V REKREAČNOM PROSTREDÍ
		ZASTAVANÉ PLOCHY - AREÁL AGROTURISTIKY
		PLOCHY FUNKČNE ZMIEŠANÉ - RD A AGROTURISTIKA
		PLOCHY VÝROBNÝCH, OSLUŽNÝCH AREÁLOV / NEPOĽNOHOSPODÁRSKEJ VÝROBY
		DOBYVACÍ PRIESTOR
		VEREJNÁ ZELEN - CINTORÍNY
		LÍNOVÁ ZELEN
		ZÁHRADY
		TRVALÉ TRÁVNE PORASTY
		ORNÁ PŔDA 4 NAJLEPŠÍCH BPEJ
		ORNÁ PŔDA OSTATNÝCH BPEJ
		HRANICA BPEJ A JEJ ČÍSLO / SKUPINA
		VODNÉ PLOCHY A TOKY
		ŤAŽBA STAVEBNÉHO KAMEŇA
		CESTA III. TRIEDY

ZMENY A DOPLNKY 06/2024

STAV	NÁVRH	
		HRANICE RIEŠENÉHO ÚZEMIA ZMEN A DOPLNKOV 06/2024
		PLOCHY FUNKČNE ZMIEŠANÉ - KOMERČNÁ OBČIANSKA VYBAVENOSŤ, SLUŽBY A REKREÁCIA

ZMENY A DOPLNKY 06/2024 - NÁVRH SEA
ÚZEMNÝ PLÁN OBCE

LOŠONEC

VÝKRES OCHRANY
PRÍRODY A TVORBY KRAJINY



OBJEDNÁVATEĽ: OBEC LOŠONEC
SPRACOVATEĽ: ING. ARCH. EVA KRUPOVÁ
SPRACOVANÉ: DECEMBER, 2024

M 1 : 10 000

STAV	NÁVRH	
		MIESTNE KOMUNIKÁCIE
		NESPEVNÉ, POČNÉ A LESNÉ CESTY
		ODVODNENIA
		STARÉ BANSKÉ DIELO - KUTÁCIE PRÁCE NA KOPCI JAHODNÍK
STAV	NÁVRH	
		LESY HOSPODÁRSKE
		DOBYVACÍ PRIESTOR MELAFÝRU CHLU LOŠONEC
		HRANICA PŔ LOŠONEC - ČERVENÁ HORA PŔI/B
		ŤAŽBA STAVEBNÉHO KAMEŇA
		ORNÁ PŔDA 4 NAJLEPŠÍCH BPEJ
		PLOCHY REKREÁCIE NAD ŠHA
		DOPRAVNÉ PLOCHY A KOMUNIKÁCIE
		KORIDORY INŽINIERSKÝCH SIETÍ
STAV	NÁVRH	
		POĽNOHOSPODÁRSKA PŔDA OHROZENÁ ERÓZIOU
		HYGIENICKÉ OCHRANNÉ PÁSMA
		ÚZEMIE ZASIAHNUTÉ NADMERNÝM HLUKOM
		SKLÁDKY EVIDOVANÉ MŽP SR (opustená bez prekrytia - nelegálna)
STAV	NÁVRH	
		VEREJNÁ ZELEN, CINTORÍNY
		TRVALÉ TRÁVNE PORASTY
		LESNÉ PORASTY
		NELESNÁ DREVINOVÁ VEGETÁCIA
		VODNÉ PLOCHY A TOKY

STAV	NÁVRH	
		ZVÝŠENIE EKOLOGICKEJ STABILITY
		REKULTIVÁCIA ÚZEMIA PO ŤAŽBE
		ELIMINÁCIA STRESOVÝCH FAKTOROV Z REKREÁCIE
		PLOCHY S PROTIEROZNYMI OPATRENAMI
STAV	NÁVRH	
		HRANICA CHKO MALÉ KARPATY
		HRANICA MALOPLŔŠNÝCH CHRÁNENÝCH ÚZEMÍ
		HRANICA MALOPLŔŠNÝCH CHRÁNENÝCH ÚZEMÍ (MIMO K.Ú.)
		HRANICA LOKALÍT EURÓPSKEHO VÝZNAMU
		HRANICA CHRÁNENÉHO VTÁČIEHO ÚZEMIA
		LESY OSOBNÉHO URČENIA
		LESY OCHRANNÉ
		GENOFONDOVÉ LOKALITY FAUNY A FLÓRY
STAV	NÁVRH	
		BIOCENTRUM NADREGIONÁLNEHO VÝZNAMU
		JADRO BIOCENTRA
		BIOCENTRUM REGIONÁLNEHO VÝZNAMU
		BIOKORIDOR NADREGIONÁLNEHO VÝZNAMU
		BIOKORIDOR REGIONÁLNEHO VÝZNAMU
		BIOKORIDOR MIESTNEHO VÝZNAMU
		INTERAKČNÝ PRVOK PLOŠNÝ
		INTERAKČNÝ PRVOK LÍNOVÝ
		LÍNOVÁ ZELEN PŔDOCHRANÁ