

Príloha č. 1: Pohľady (Hala 2 - SO 102)


POHĽAD NA OS "A"

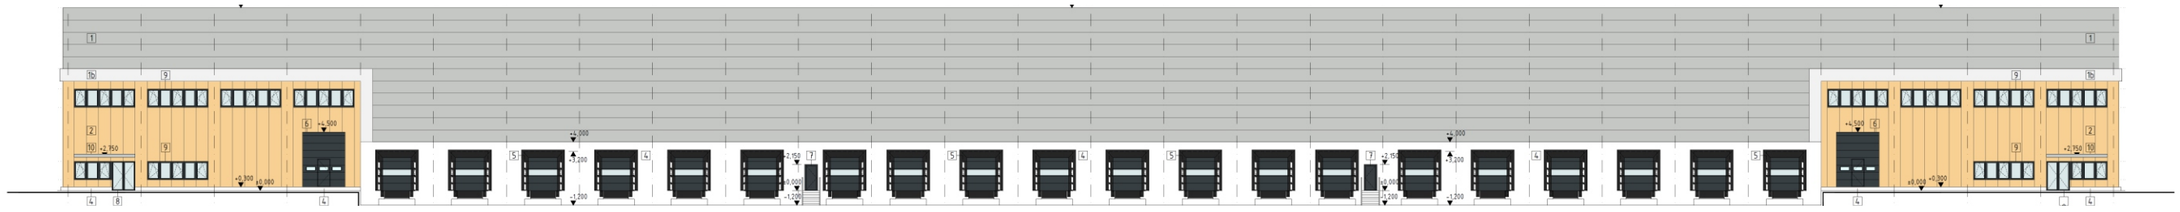


POHĽAD NA OS "E"

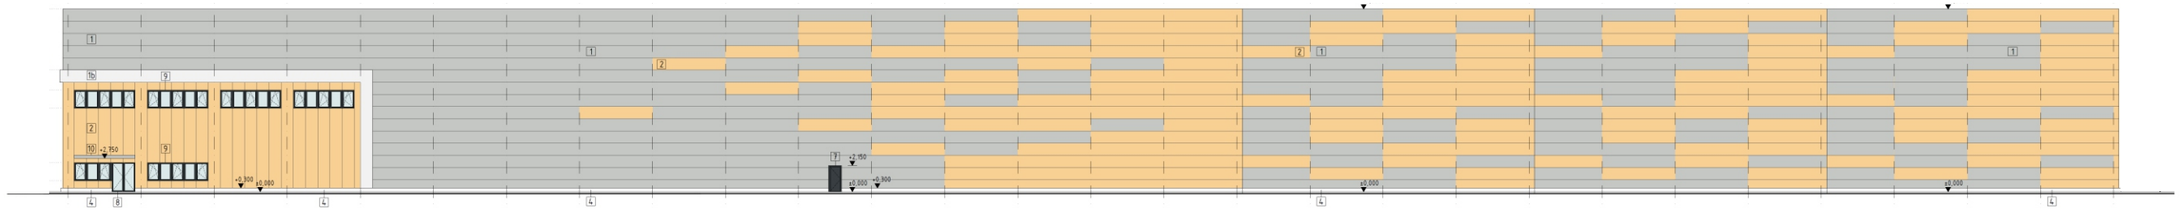

POHĽAD NA OS "1"

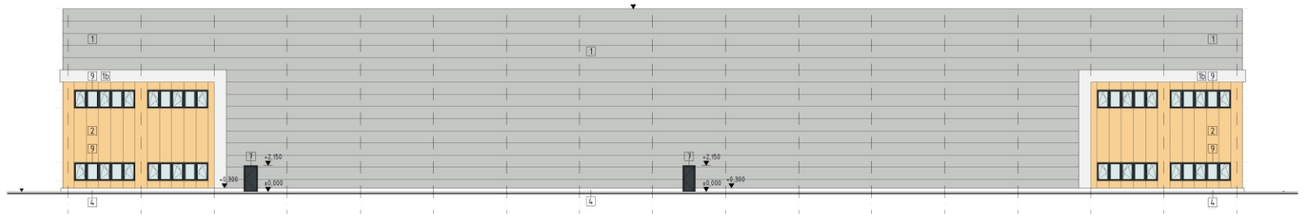

POHĽAD NA OS "29"

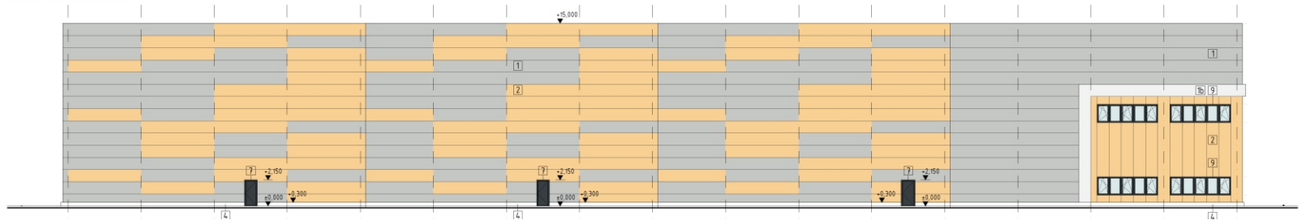

FAREBNÁ SCHÉMA

- RAL 7035
- RGB 248,208,147
- RGB 242,242,242

Dátum:
December 2024

Navrhovateľ:
South Point Logistic Park, s. r. o.
Ružová dolina 25
Bratislava 821 09

Projektant:
JFcon, s. r. o.
Družstevná 942/6
031 01 Liptovský Mikuláš

Spracovateľ zámeru EIA:

EKOJET, s.r.o.
priemyselná a krajinná ekológia
Staré Grunty 9A, 841 04 Bratislava, Slovenská republika
Tel.: (+421 2) 45 69 05 68
e-mail: info@ekojet.sk
www.ekojet.sk