SITUÁCIA

M 1:1000

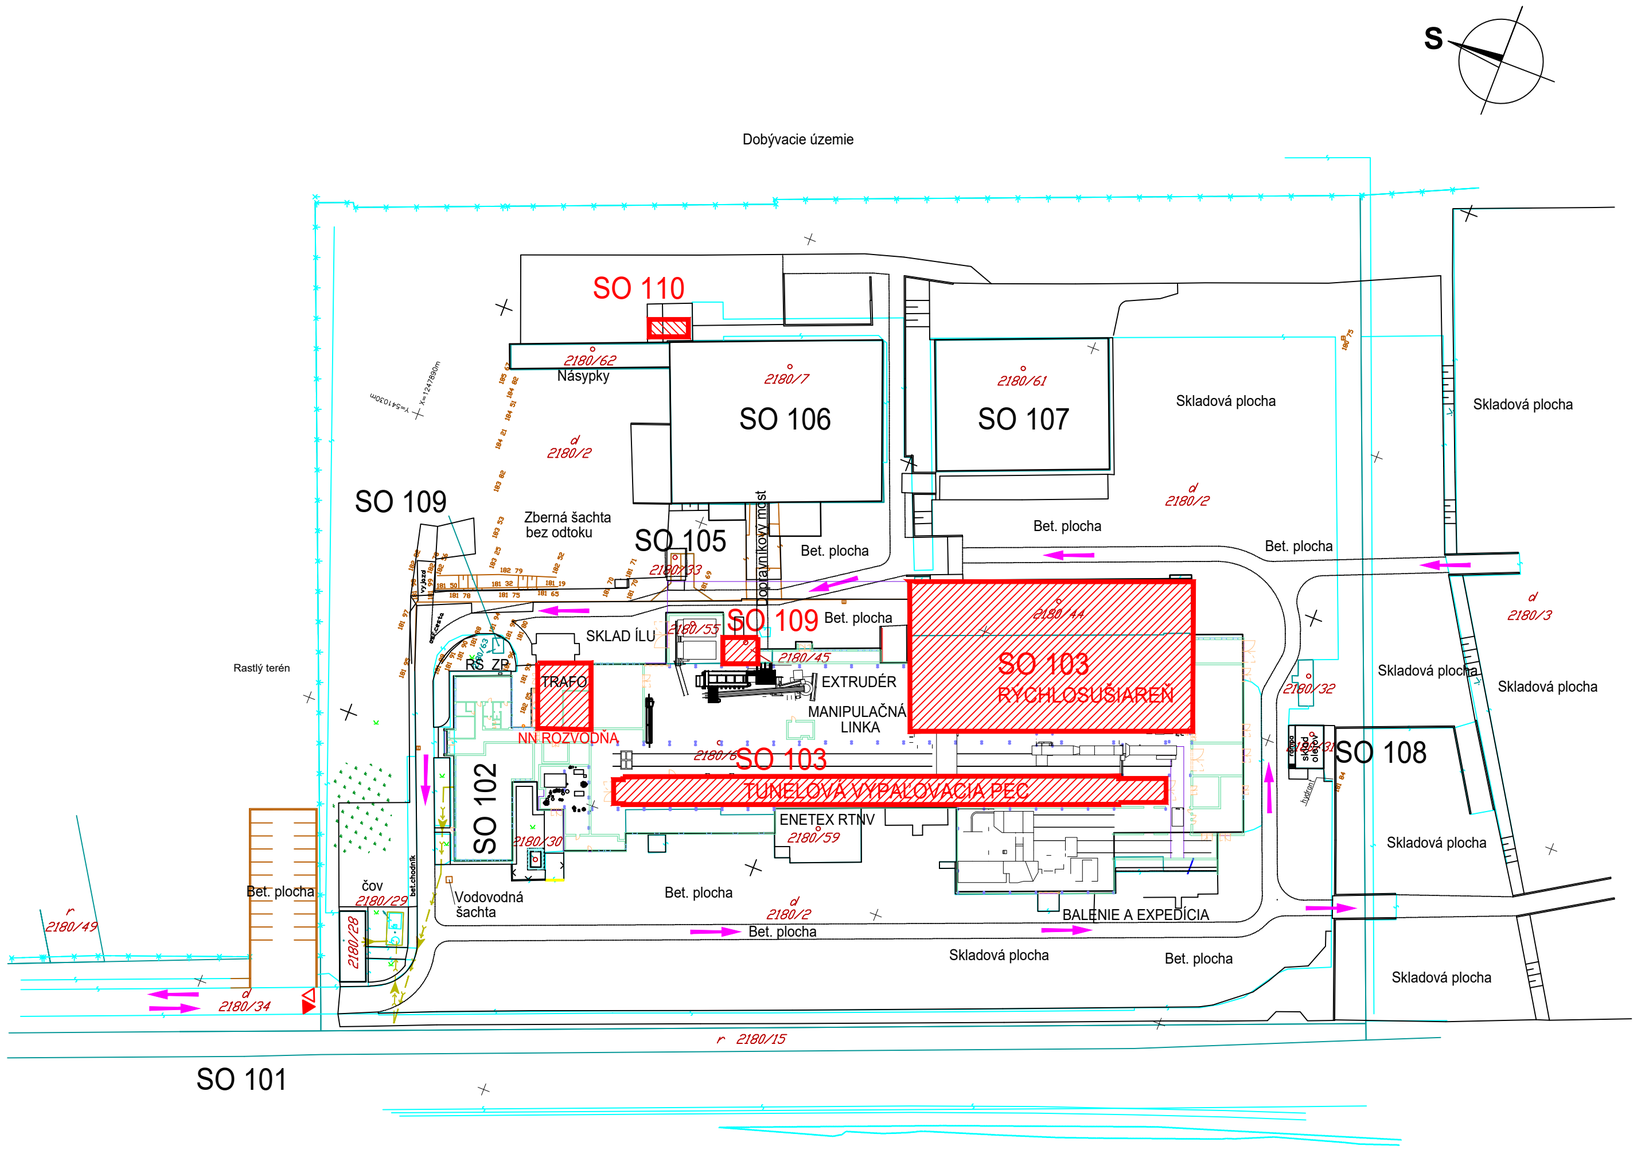

SITUÁCIA ŠIRŠÍCH VZŤAHOV



STAVEBNÉ OBJEKTY

POZNÁMKA :

NOVÉ STAVEBNÉ OBJEKTY, RESP. EXISTUJÚCE OBJEKTY, V KTORÝCH SA ZREALIZUJE NAVRHOVANÝ PROJEKTOVÝ ZÁMER SÚ KRESLENÉ ČERVENOU FARBOU.

SO-101 VRÁTNICA

SO-102 ADMINISTRATíVNA BUDOVA

SO-103 VÝROBNÁ HALA A SUŠIAREŇ

SO-104 PLNIACA STANICA CNG

SO-105 ČERPACIA STANICA PHM

SO-106 PRÍPRAVOVŇA MATERIÁLU + SKLAD PILÍN

SO-107 ODLEŽIARNE

SO-108 SKLAD OLEJOV

SO-109 PARNÁ KOTOLŇA

SO-110 LINKA NA SPRACOVANIE SLNEČNICOVÝCH ŠUPIEK

POZNÁMKY :

MIESTO REALIZÁCIE PROJEKTOVÉHO ZÁMERU

ORGANIZÁCIA DOPRAVY V AREÁLI ZÁVODU WIENERBERGER

Č.R.	DÁTUM	POPIS ZMENY	VYPRACOVAL	PODPIS	KONTROLOVAL	PODPIS
-						

EXPRO s.r.o.
P.O.BOX 128, areál DUSLO,a.s.-CZS, 927 01 Sala
tel.fax.:++421317703955
www.expro.sk, e-mail: expro@expro.sk

Zodpovedný projektant:

HIP: Ing.NEMČEK

Vypracoval: Ing.NEMČEK

VTÚ: Ing.GÁL

Investor: WIENERBERGER s.r.o. Zlaté Moravce

Miesto stavby: WIENERBERGER Boleráz

Stavba:
DEKARBONIZÁCIA VÝROBY V TEHELNI WIENERBERGER - BOLERÁZ

Obsah:
CELKOVÁ SITUÁCIA STAVBY

Dátum:	11.2024
Účel PD:	EIA
Č.zákazky:	7830
Formát: 594x420	Mierka: 1:1000
ČÍSLO KÓPIE	ČÍSLO VÝKRESU: 1 C - 001

ČÍSLO PROJEKTU INVESTORA

ARCHÍVNE ČÍSLO INVESTORA