





ÚZEMNÝ PLÁN OBCE PREDAJNÁ


ZMENY A DOPLNKY č. 6

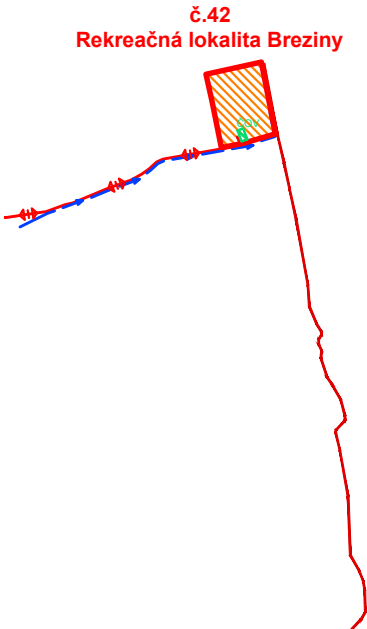

 VODOVOD

 ČISTIAREŇ ODPADOVÝCH VÔD

  PLOCHY REKREAČNÉHO BÝVANIA
 HRANICA LOKALITY ZMIEN A DOPLNKOV
 OZNAČENIE LOKALITY
 KOMUNIKÁCIE OBSLUŽNÉ A PRÍSTUPOVÉ
 22KV VZDUŠNÉ VEDENIE

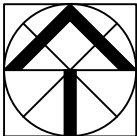

AUTORIZOVANÝ ARCHITEKT 1810 AA architt.sk, s.r.o. Komenského 24A 97401 Banská Bystrica	RIEŠITEĽ: Ing. arch. TOMÁŠ TORNYOS	TORN YOS / ARCHITECTS www.architt.sk office@architt.sk 0903 622366	
	HLAVNÝ RIEŠITEĽ: Ing. arch. TOMÁŠ TORNYOS		
	OBSTARÁVATEĽ: OBEC PREDAJÁ Námestie Juraja Pejku 67/1, 976 63 Predajná		
	ÚZEMNÝ PLÁN OBCE PREDAJNÁ - ZMENY A DOPLNKY Č.6		MIERKA: 1:25 000
			POČET A4: 1 x A4
			DÁTUM: 09/2024
VÝKRES:		ZÁK.ČÍSLO: 2024-025	
KOMPLEXNÝ VÝKRES PRIESTOROVÉHO USPORIADANIA, FUNKČNÉHO VYUŽÍŤIA, DOPRAVNÉHO A TECHNICKÉHO VYBAVENIA ÚZEMIA		REVÍZIA: R0000	ČÍSLO VÝKRESU: 1