


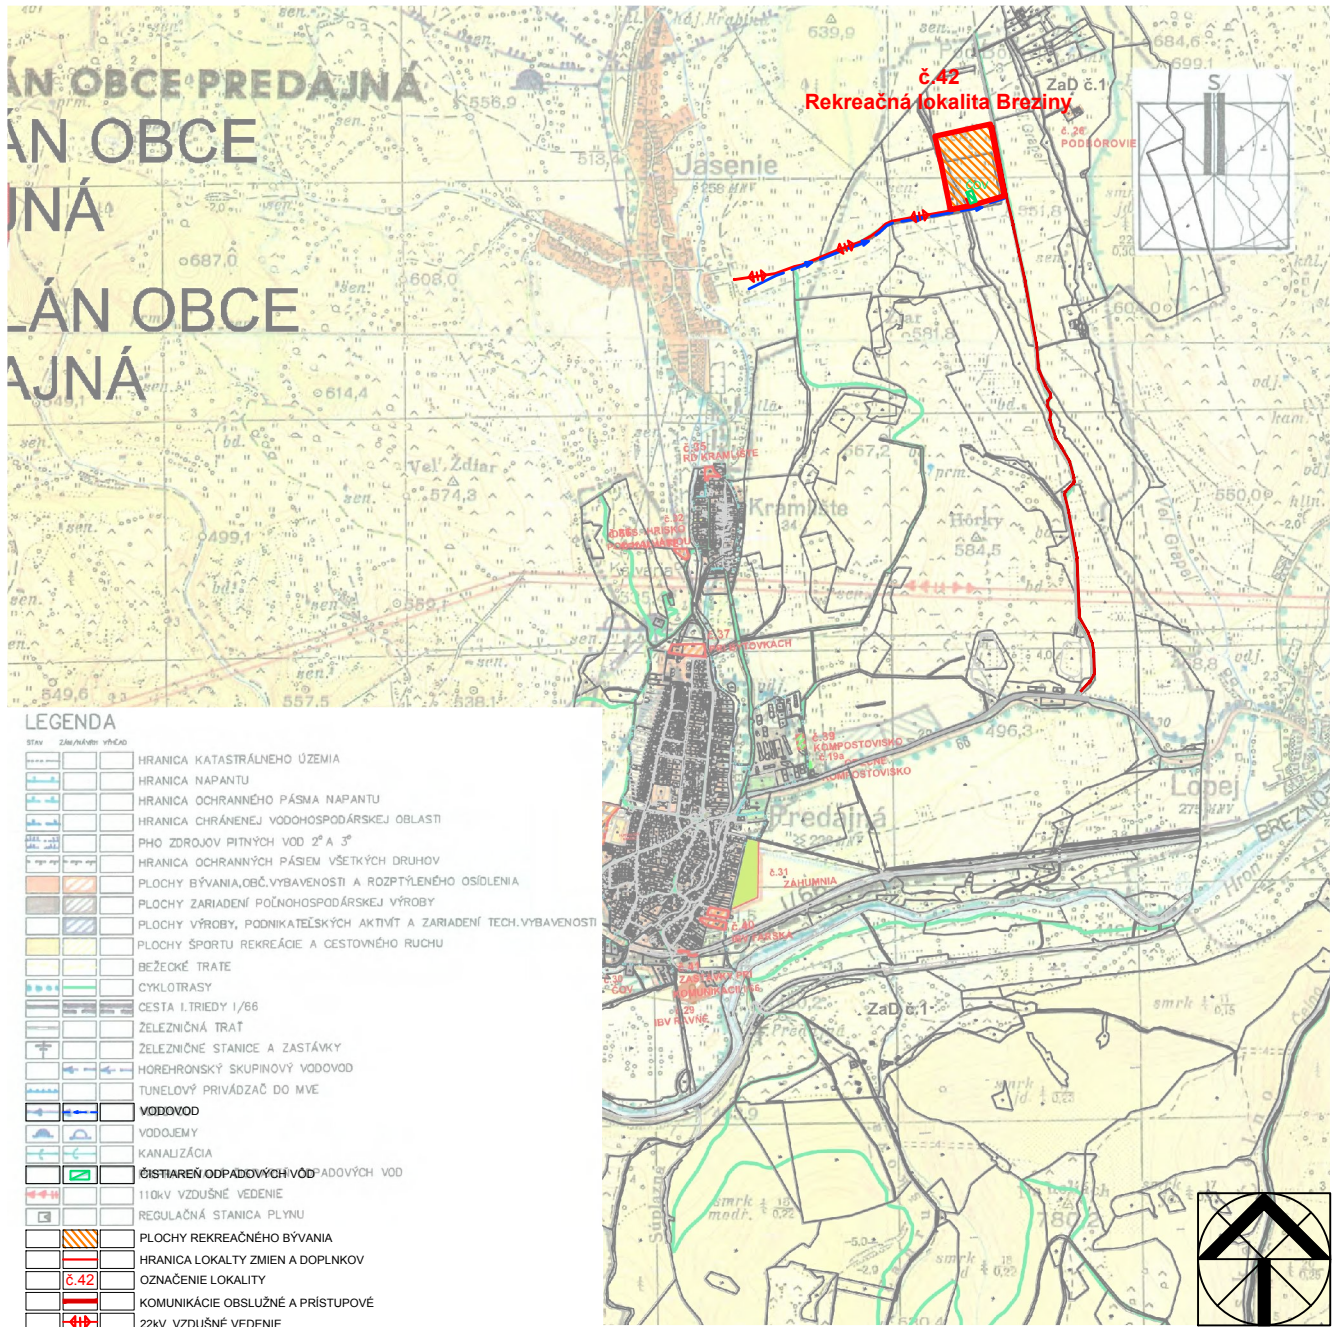

ÚZEMNÝ PLÁN OBCE PREDAJNÁ

ZMENY A DOPLNKY č. 6



AUTORIZOVANÝ ARCHITEKT 1810 AA architt.sk, s.r.o. Komenského 24A 97401 Banská Bystrica	RIEŠITEL: Ing. arch. TOMÁŠ TORNYOS	TORNYOS / ARCHITECTS www.architt.sk office@architt.sk 0903 622366
	HLAVNÝ RIEŠITEL: Ing. arch. TOMÁŠ TORNYOS	
	OBSTARÁVATEL: OBEC PREDAJNÁ Námestie Juraja Pejku 67/1, 976 63 Predajná	
	ÚZEMNÝ PLÁN OBCE PREDAJNÁ - ZMENY A DOPLNKY Č.6	MIERKA: 1:25 000
		POČET A4: 1 x A4
	VÝKRES:	DÁTUM: 09/2024
	KOMPLEXNÝ VÝKRES PRIESTOROVÉHO USPORIADANIA, FUNKČNÉHO VYUŽÍTIA, DOPRAVNÉHO A TECHNICKÉHO VYBAVENIA ÚZEMIA	ZÁK.ČÍSLO: 2024-025
		REVÍZIA: ČÍSLO VÝKRESU: 1
		R0000