


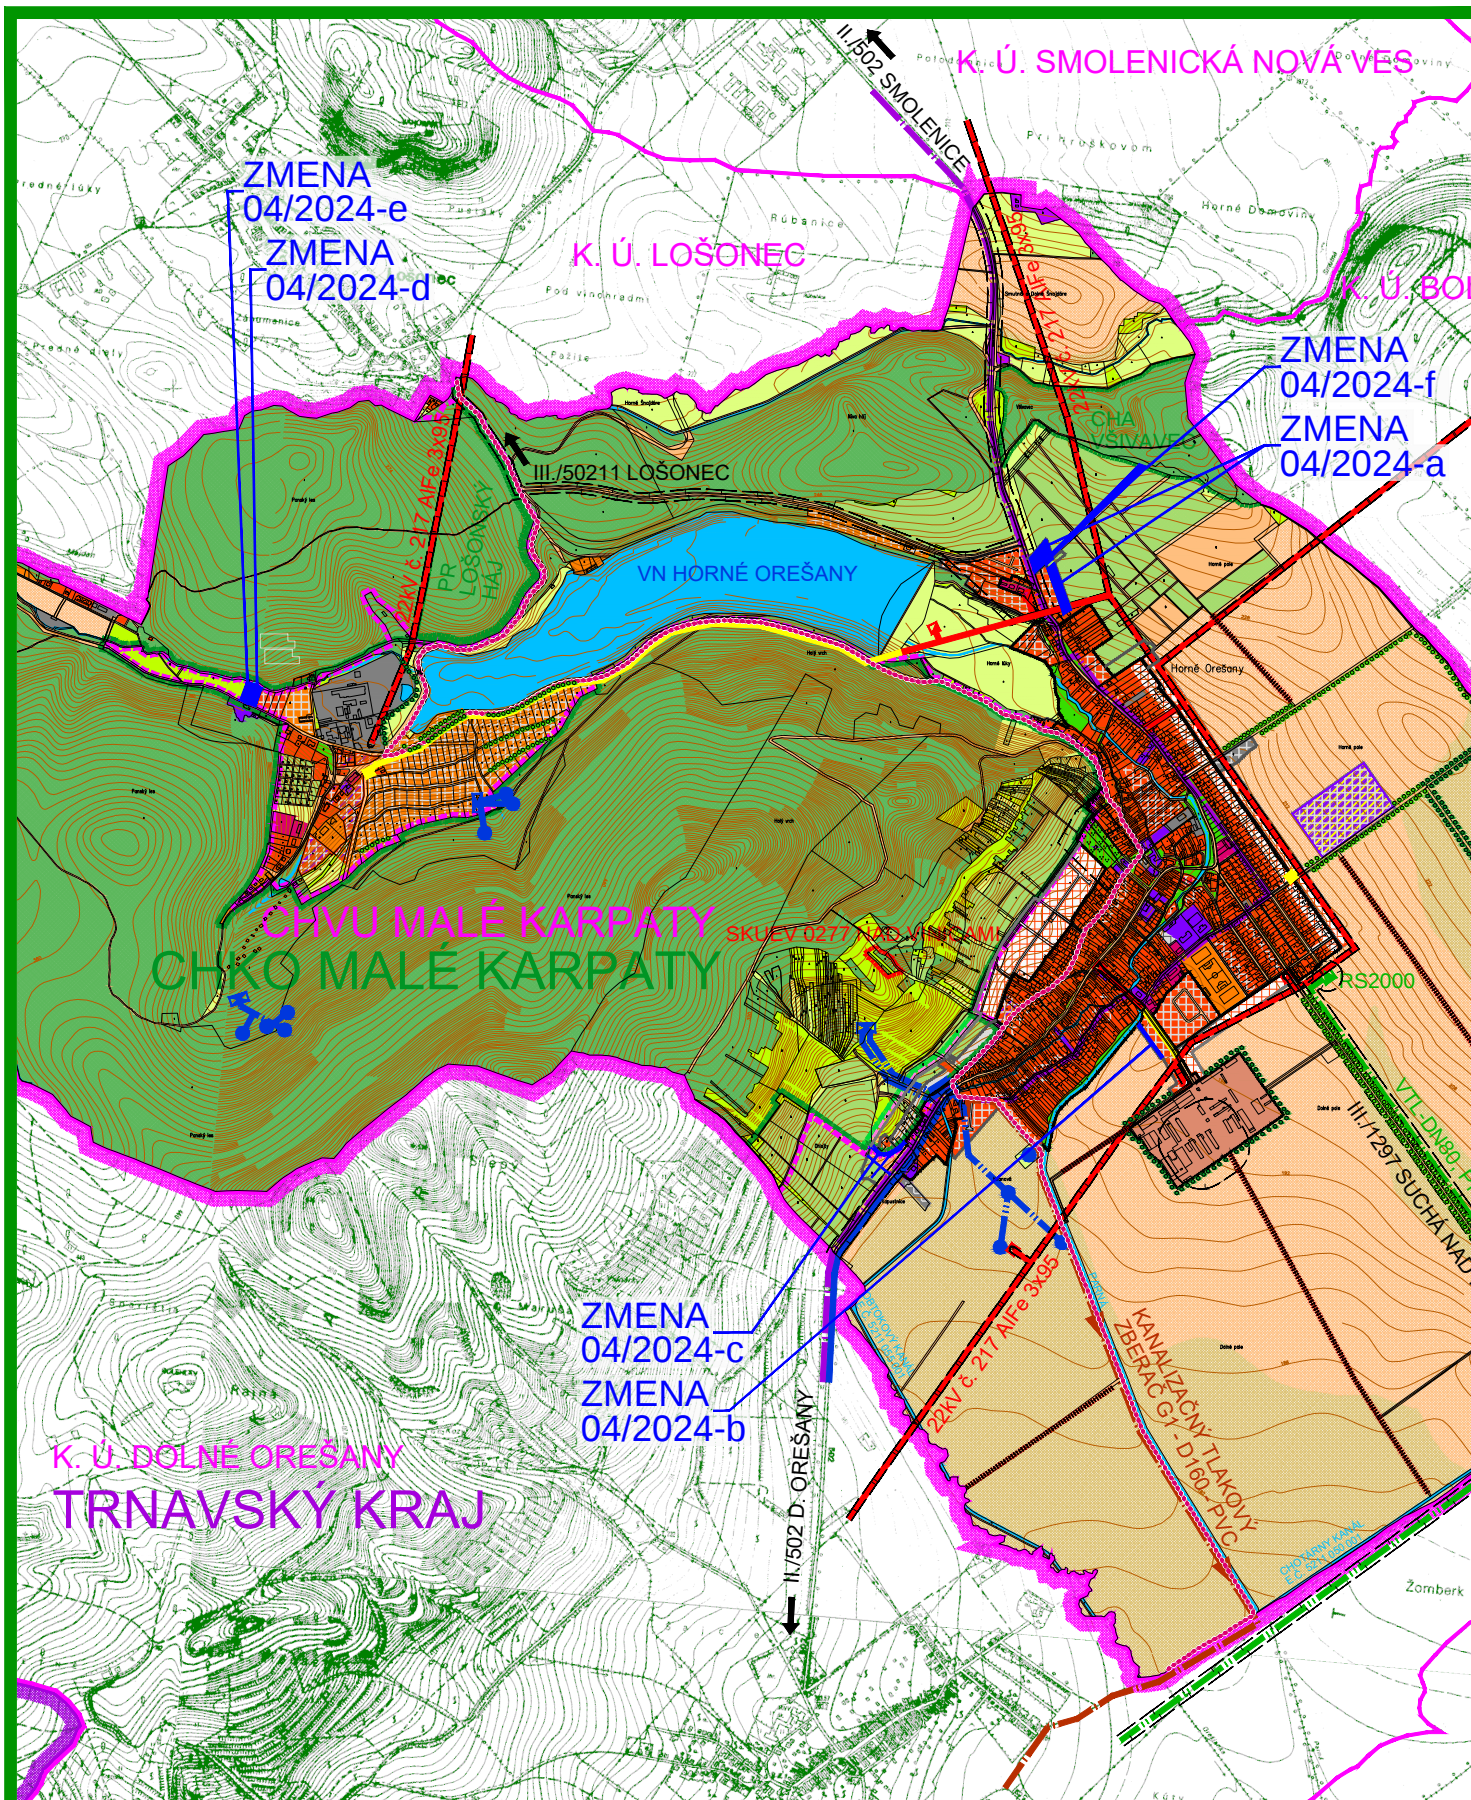

LEGENDA :

ZMENY A DOPLNKY 04/2024


RIEŠENÉ ÚZEMIE ZMIEN A DOPLNKOV 04/2024

ZMENA 04/2024 - NÁVRH SEA ÚZEMNÝ PLÁN OBCE HORNÉ OREŠANY


ŠIRŠIE VZŤAHY



ŠIRŠIE VZŤAHY

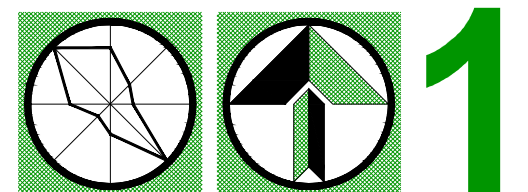

OBJEDNÁVATEĽ: OBEC HORNÉ OREŠANY
HL. RIEŠITEĽ: ING.ARCH. EVA KRUPOVÁ
SPRACOVANÉ: DECEMBER, 2024

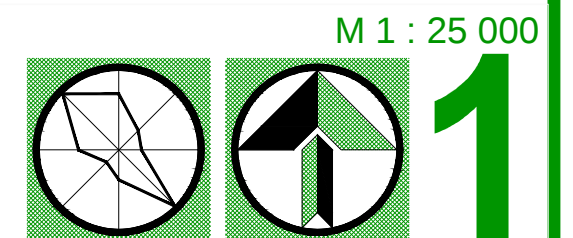

OBJEDNÁVATEĽ: OBEC HORNÉ OREŠANY
HL. RIEŠITEĽ: ING.ARCH. EVA KRUPOVÁ
SPRACOVANÉ: DECEMBER, 2024