



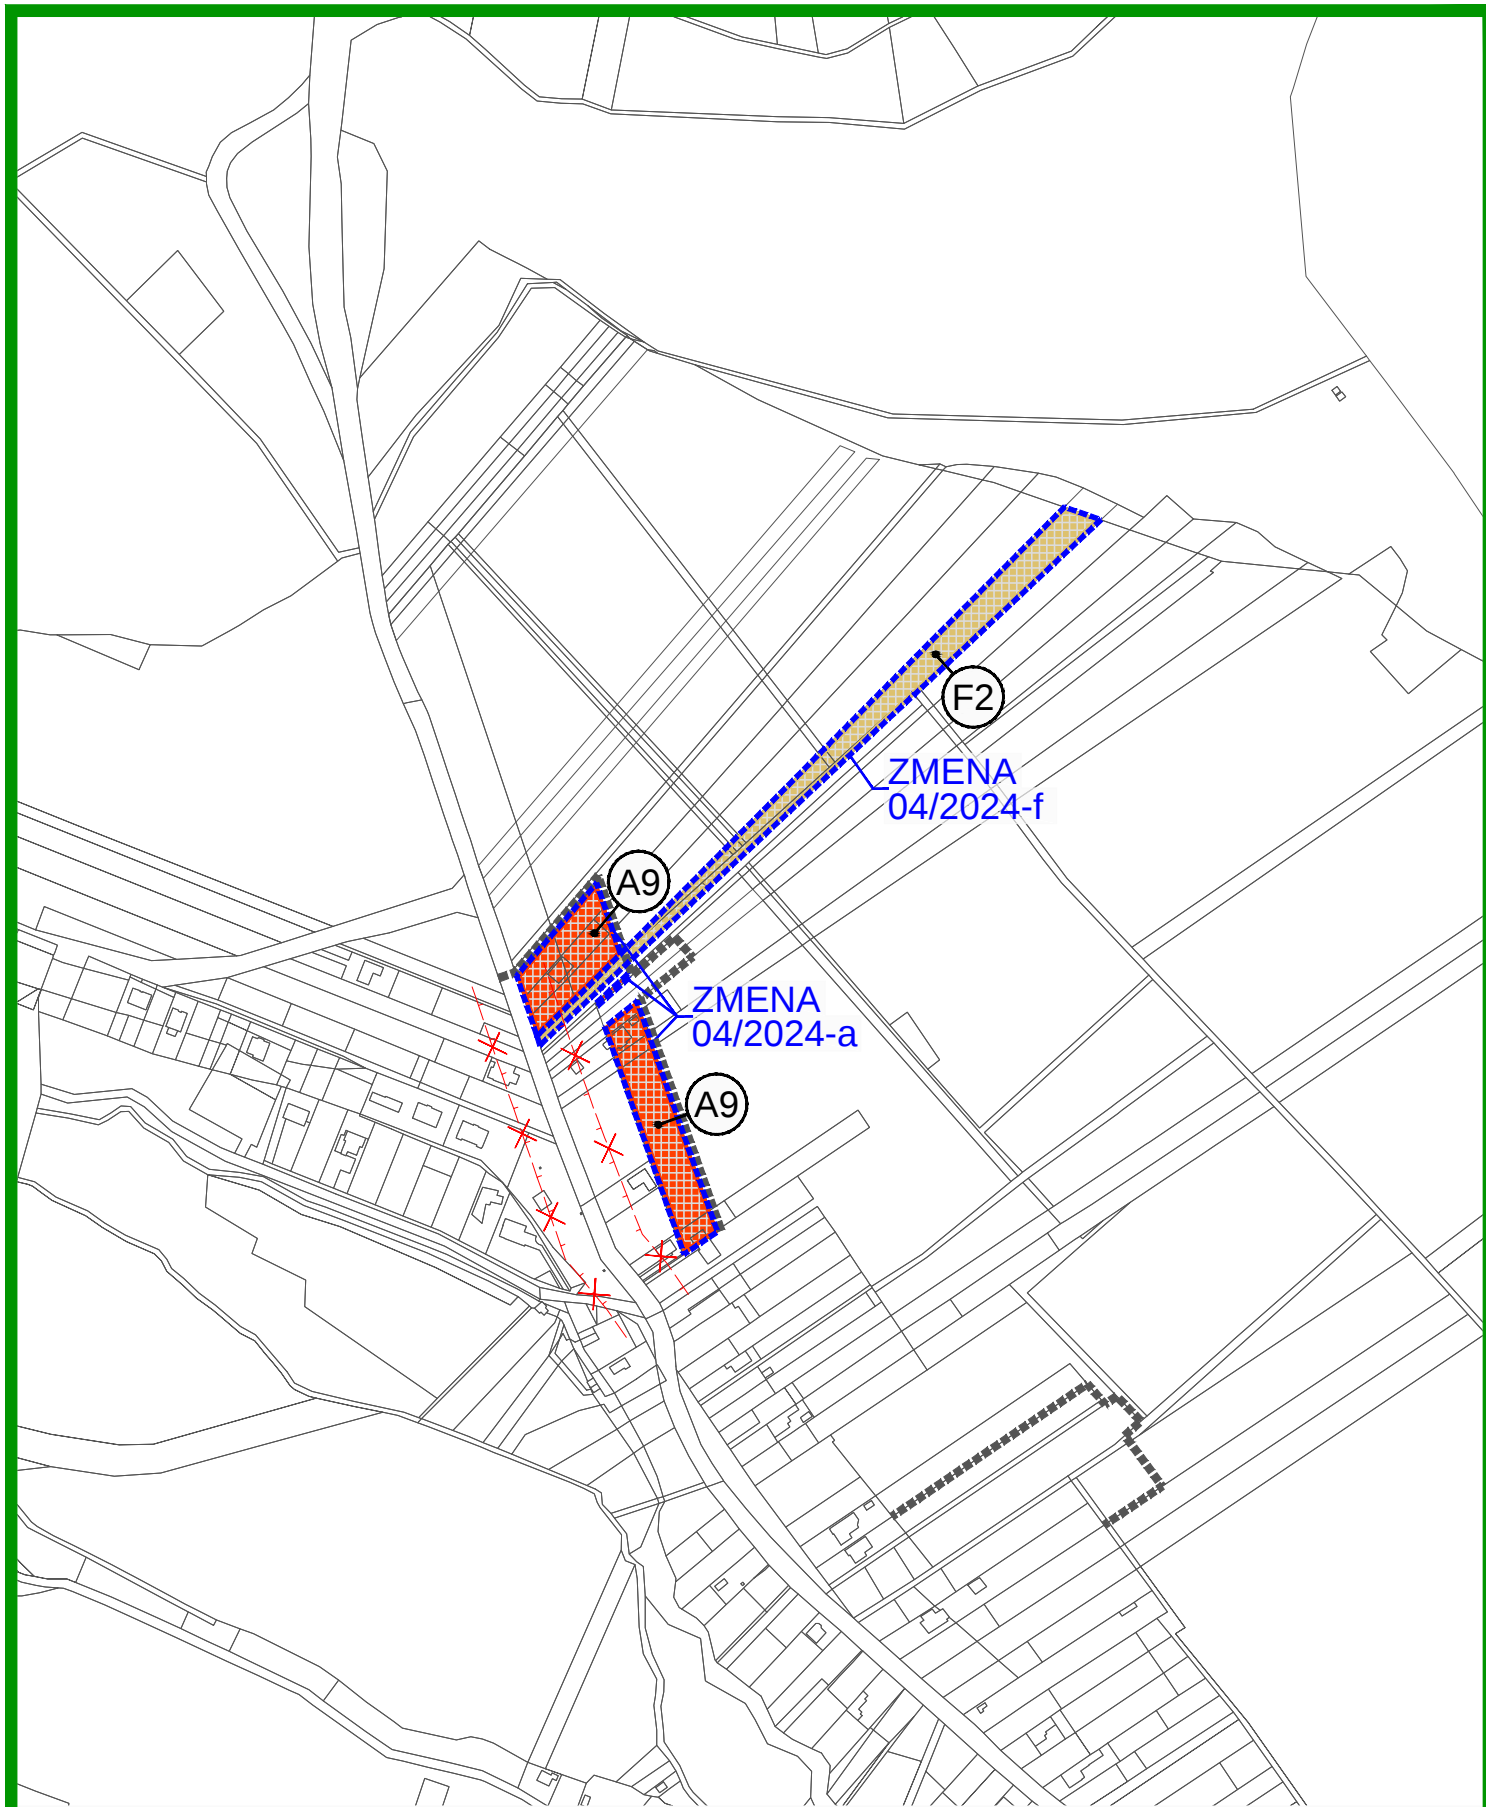


M 1 : 5 000

ZMENA 04/2024 - NÁVRH SEA ÚZEMNÝ PLÁN OBCE HORNÉ OREŠANY

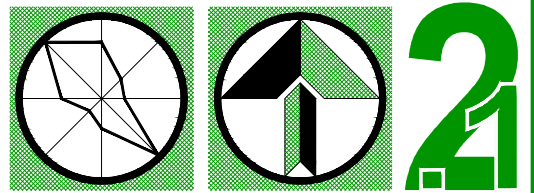


KOMPLEXNÉ PRIESTOROVÉ USPORIADANIE
A FUNKČNÉ VYUŽITIE ÚZEMIA - NAVRHOVANÁ ZMENA

OBJEDNÁVATEL: OBEC HORNÉ OREŠANY
HL. RIEŠITEL: ING.ARCH. EVA KRUPOVÁ
SPRACOVANÉ: DECEMBER, 2024

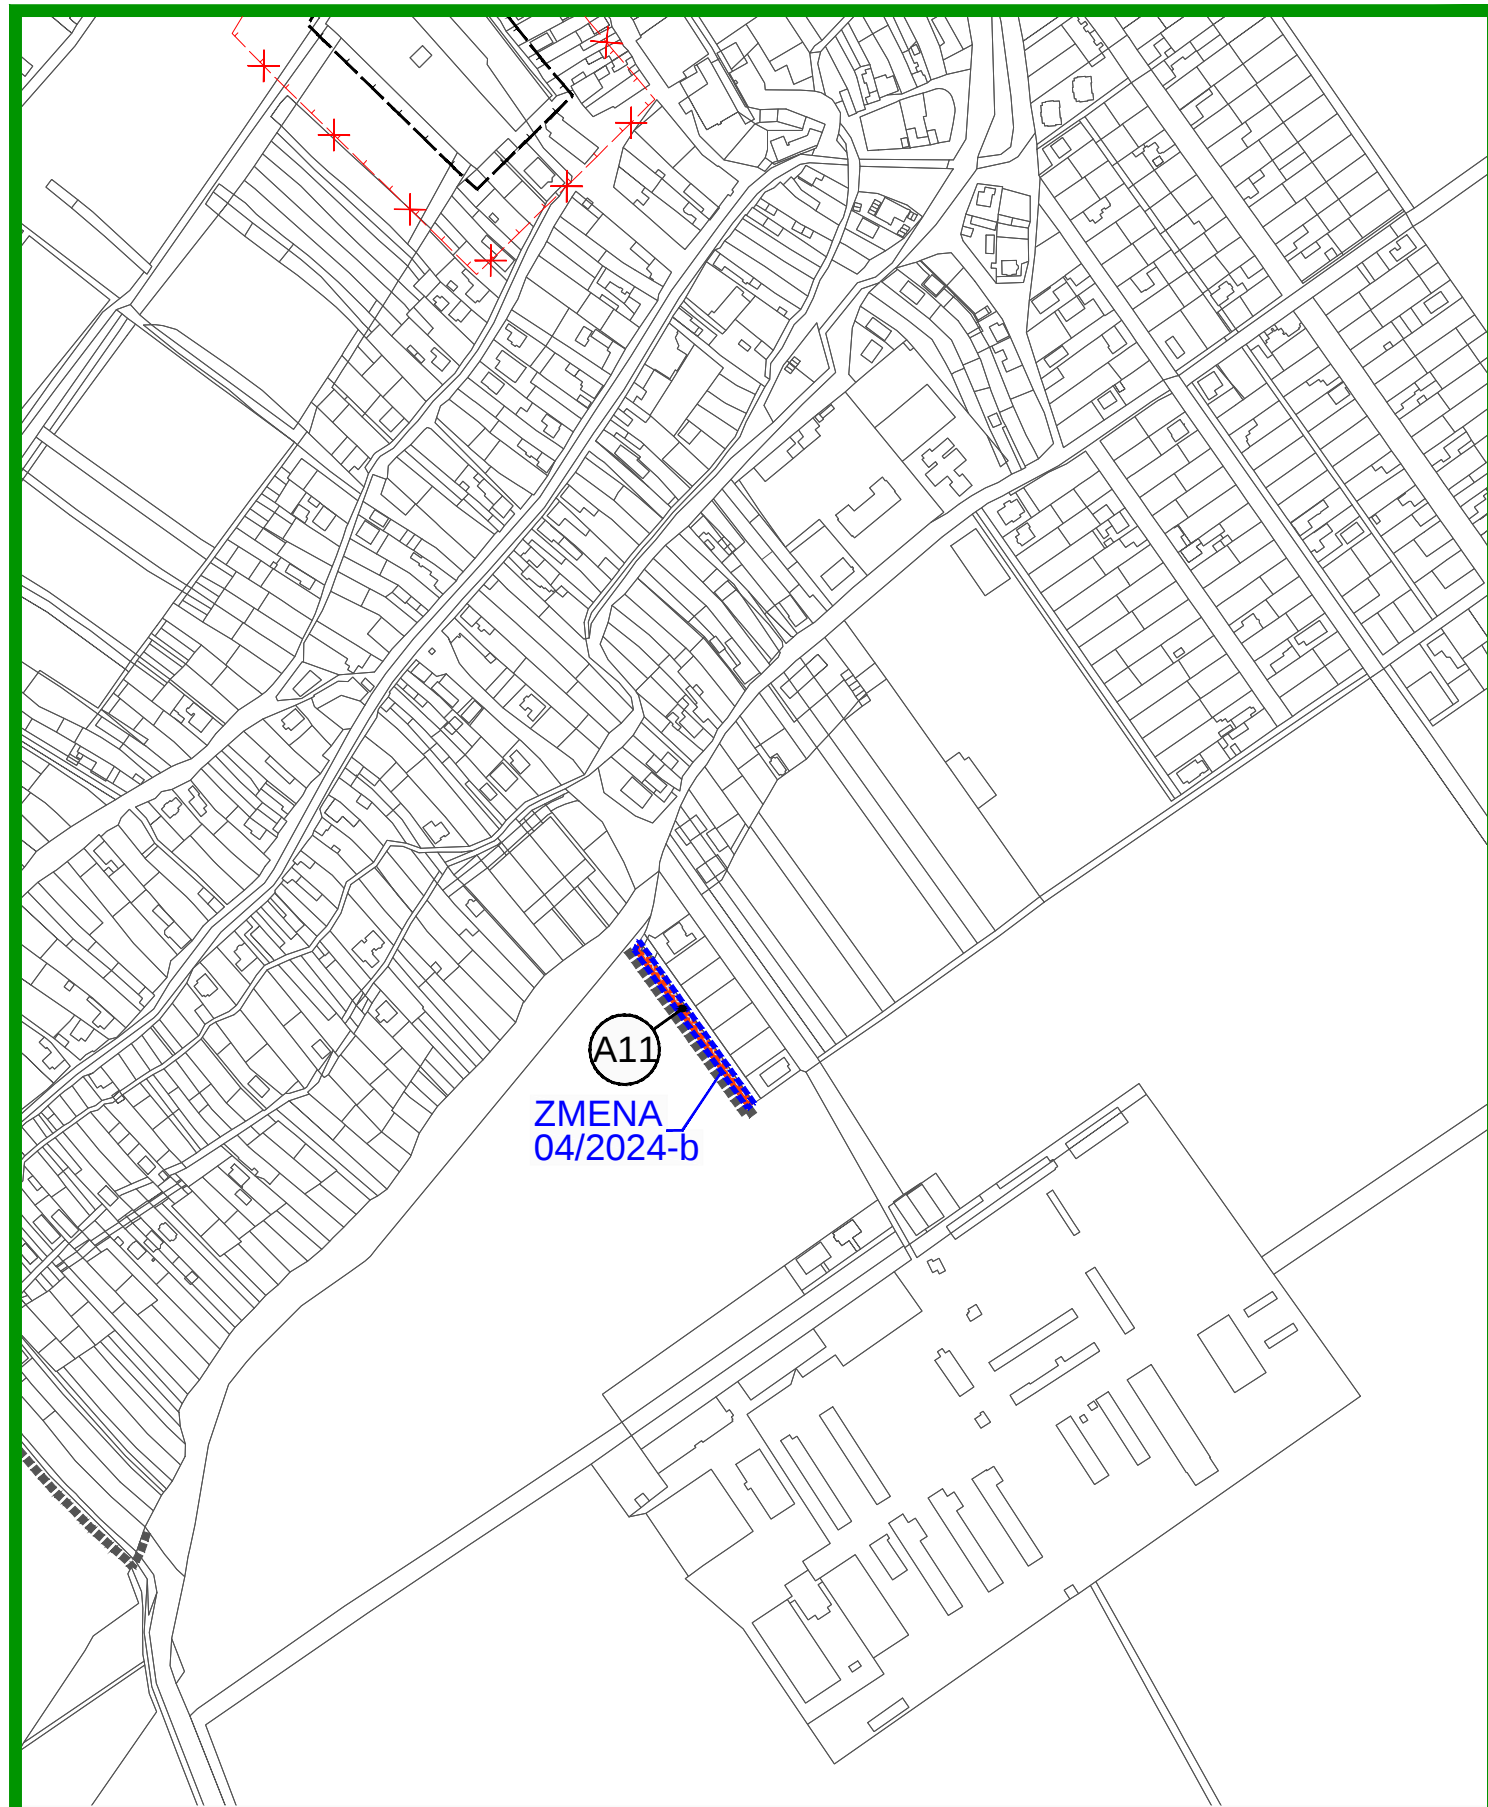


M 1 : 5 000

ZMENA 04/2024 - NÁVRH SEA ÚZEMNÝ PLÁN OBCE HORNÉ OREŠANY

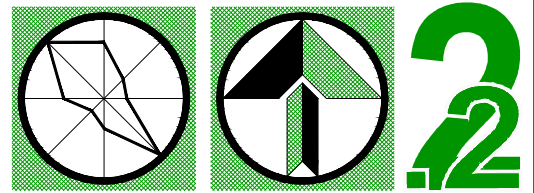


KOMPLEXNÉ PRIESTOROVÉ USPORIADANIE
A FUNKČNÉ VYUŽITIE ÚZEMIA - NAVRHOVANÁ ZMENA

OBJEDNÁVATEL: OBEC HORNÉ OREŠANY
HL. RIEŠITEL: ING.ARCH. EVA KRUPOVÁ
SPRACOVANÉ: DECEMBER, 2024

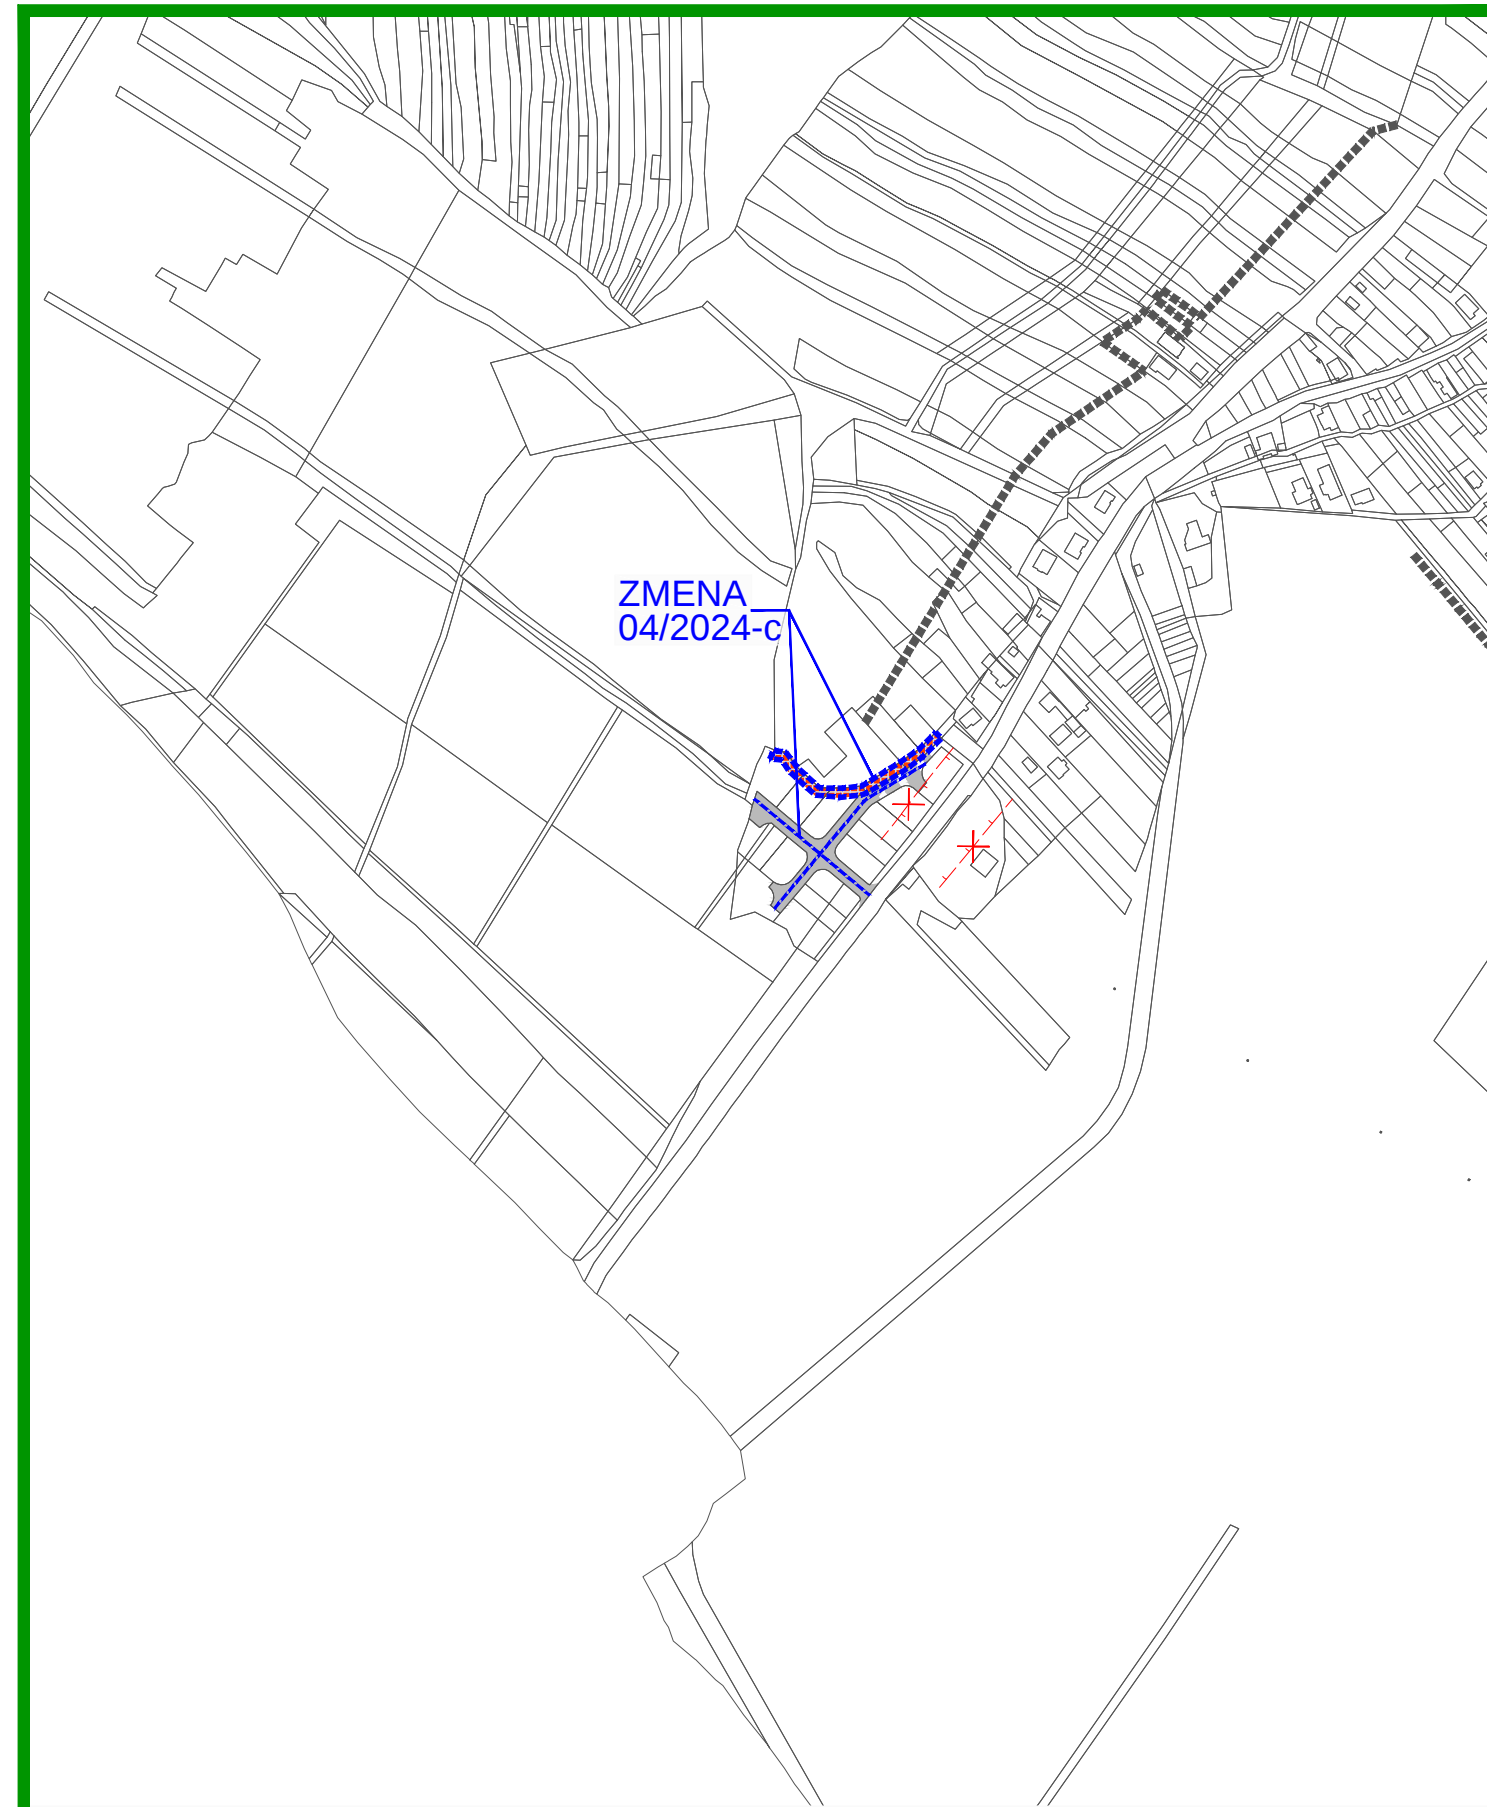


M 1 : 5 000

ZMENA 04/2024 - NÁVRH SEA ÚZEMNÝ PLÁN OBCE HORNÉ OREŠANY

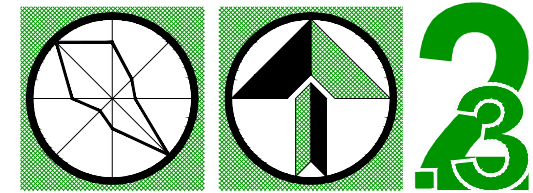


KOMPLEXNÉ PRIESTOROVÉ USPORIADANIE
A FUNKČNÉ VYUŽITIE ÚZEMIA - NAVRHOVANÁ ZMENA

OBJEDNÁVATEL: OBEC HORNÉ OREŠANY
HL. RIEŠITEL: ING.ARCH. EVA KRUPOVÁ
SPRACOVANÉ: DECEMBER, 2024

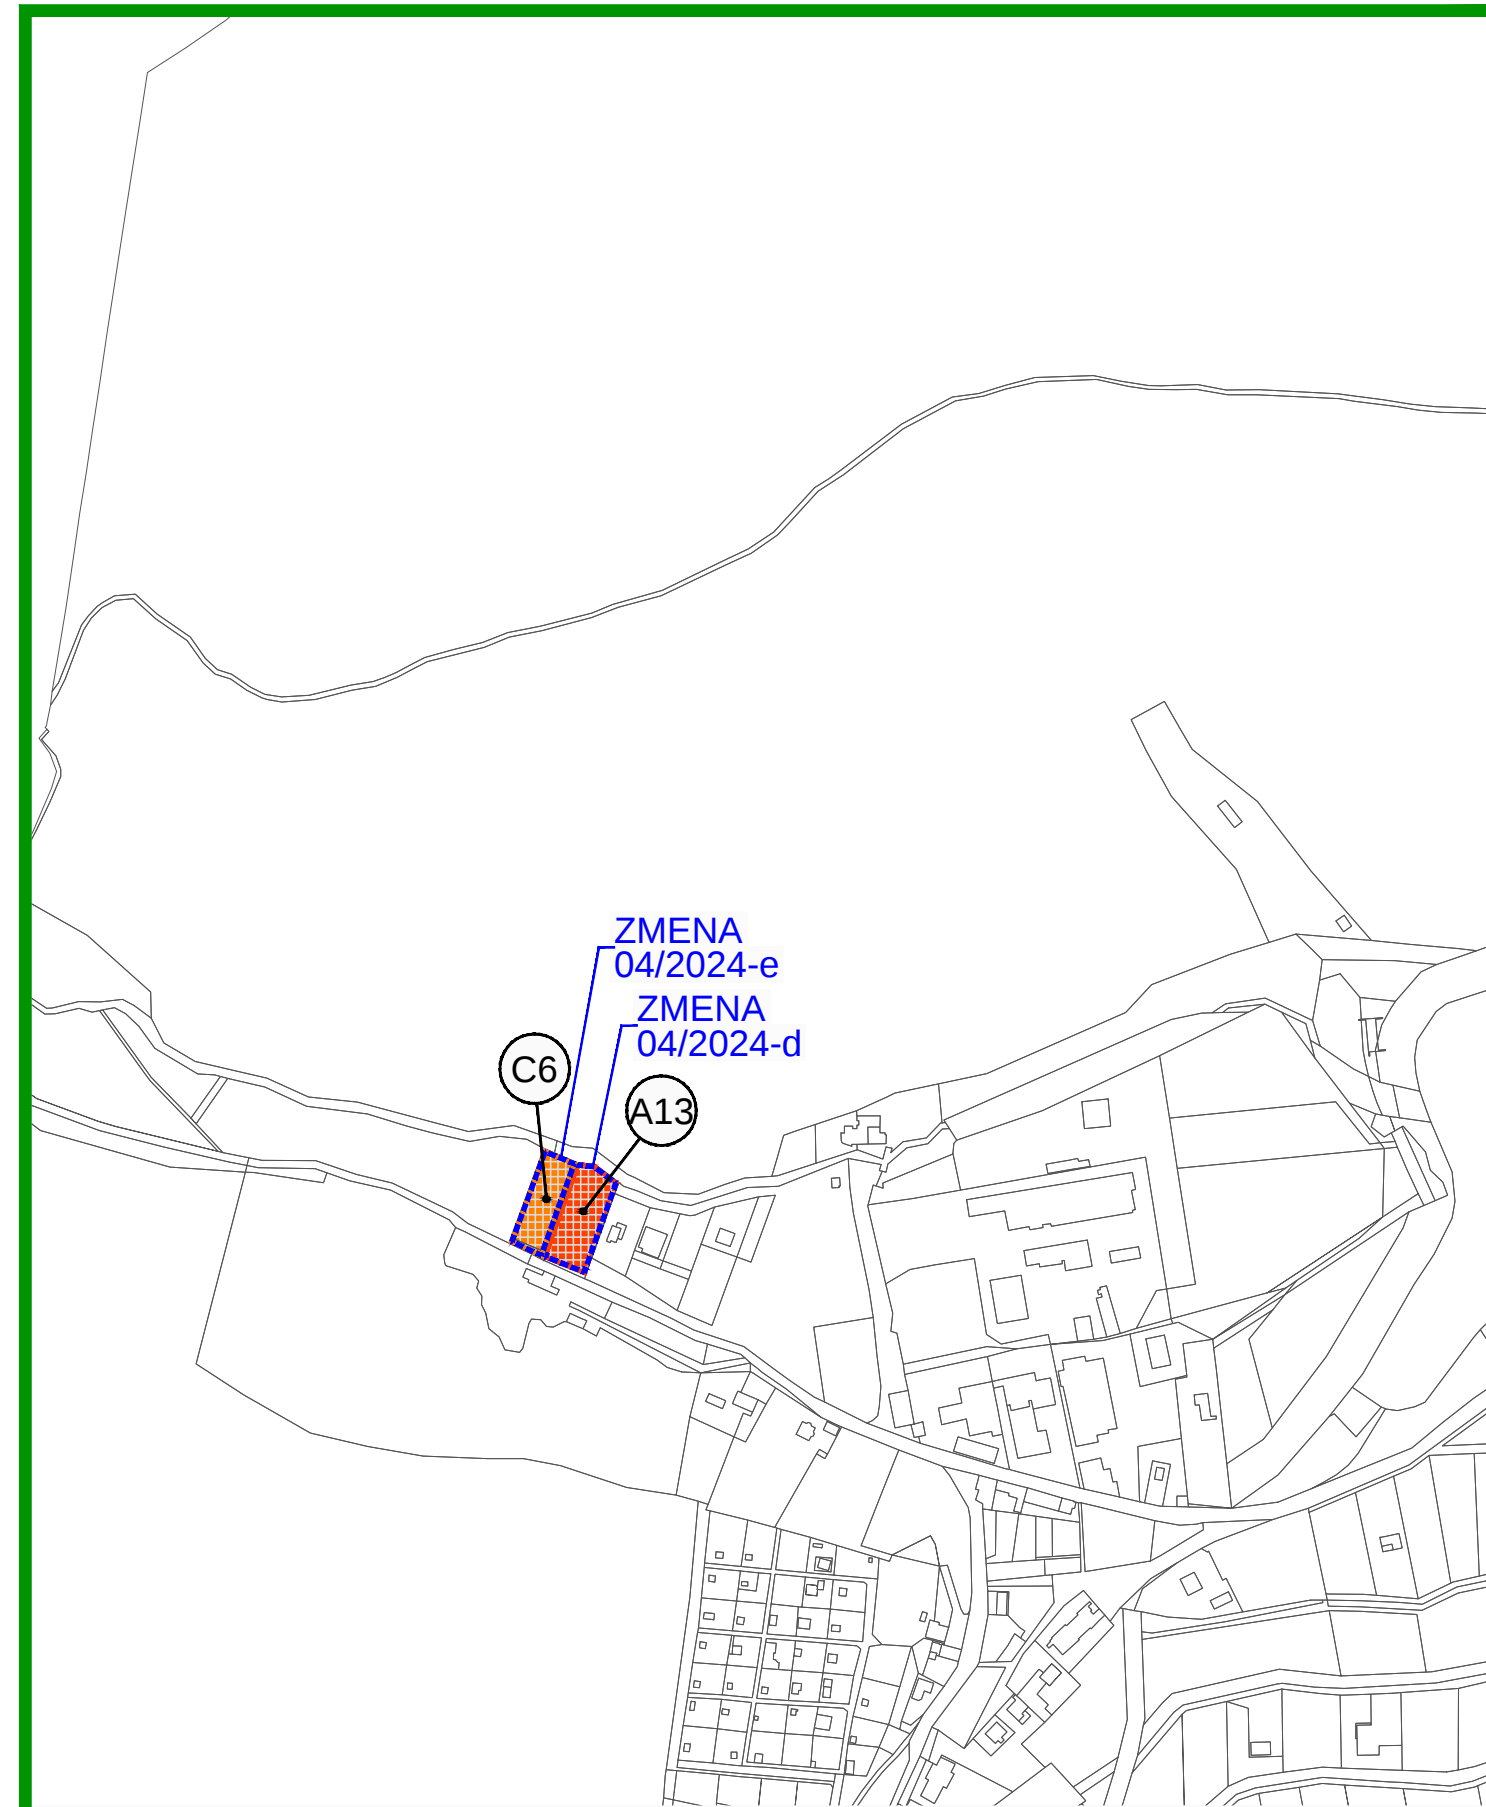

M 1 : 5 000

ZMENA 04/2024 - NÁVRH SEA ÚZEMNÝ PLÁN OBCE HORNÉ OREŠANY

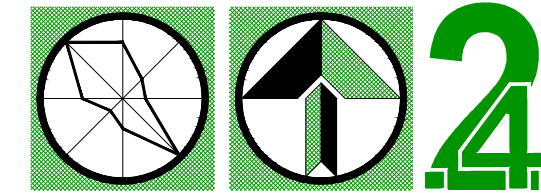

KOMPLEXNÉ PRIESTOROVÉ USPORIADANIE
A FUNKČNÉ VYUŽITIE ÚZEMIA - NAVRHOVANÁ ZMENA

OBJEDNÁVATEL: OBEC HORNÉ OREŠANY
HL. RIEŠITEL: ING.ARCH. EVA KRUPOVÁ
SPRACOVANÉ: DECEMBER, 2024