



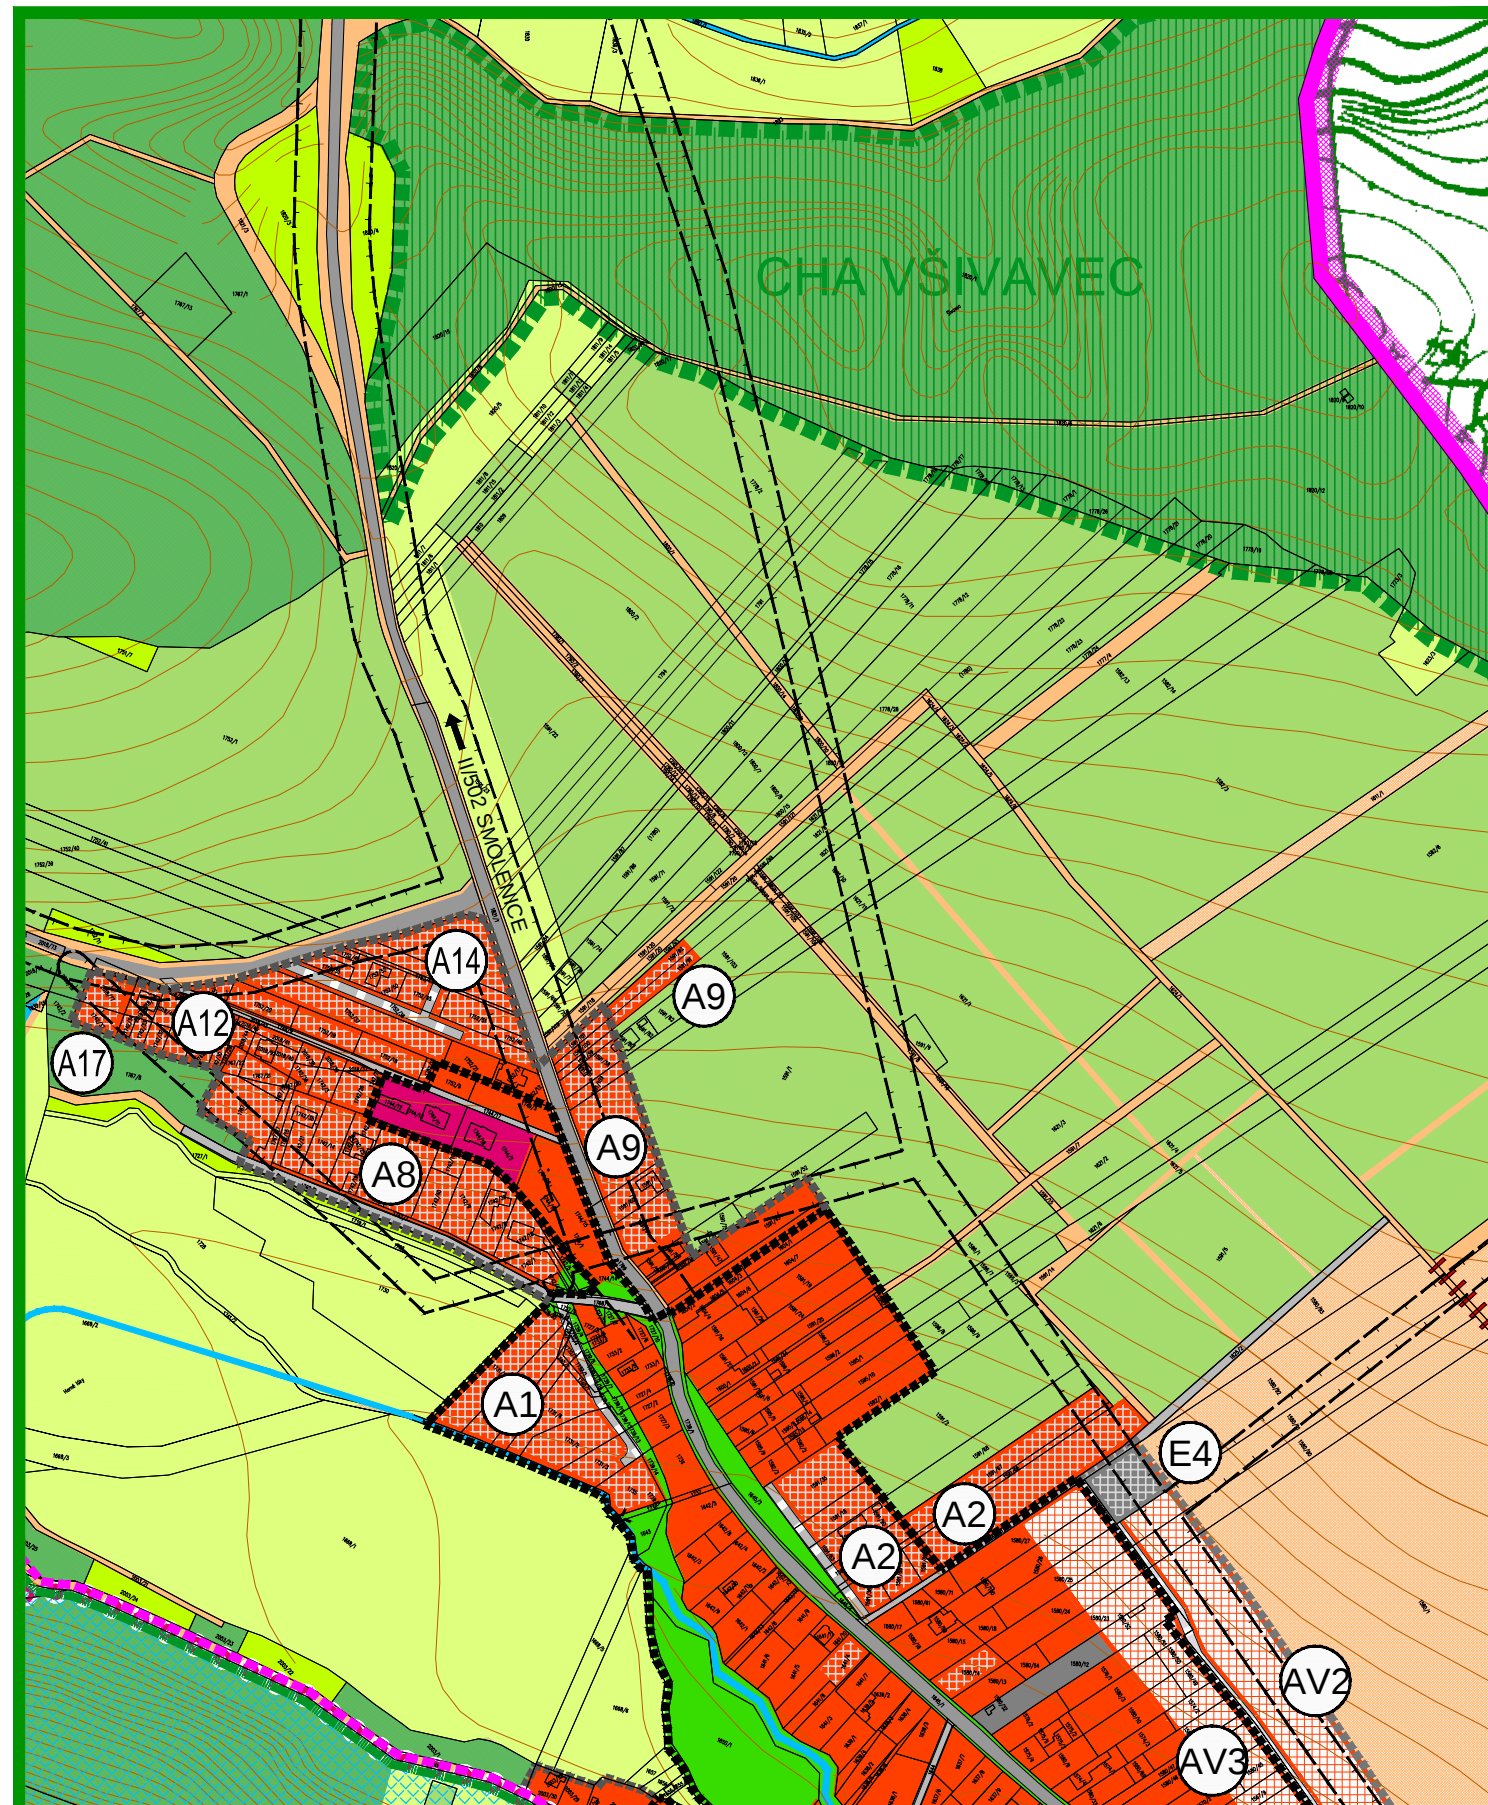


M 1 : 5 000

## ÚZEMNÝ PLÁN OBCE HORNÉ OREŠANY

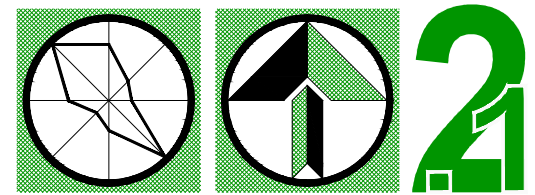


OBJEDNÁVATEL: OBEC HORNÉ OREŠANY  
HL. RIEŠITEĽ: ING. ARCH. PAVOL KOVÁČ

KOMPLEXNÉ PRIESTOROVÉ USPORIADANIE  
A FUNKČNÉ VYUŽITIE ÚZEMIA - PLATNÝ ÚPN OBCE

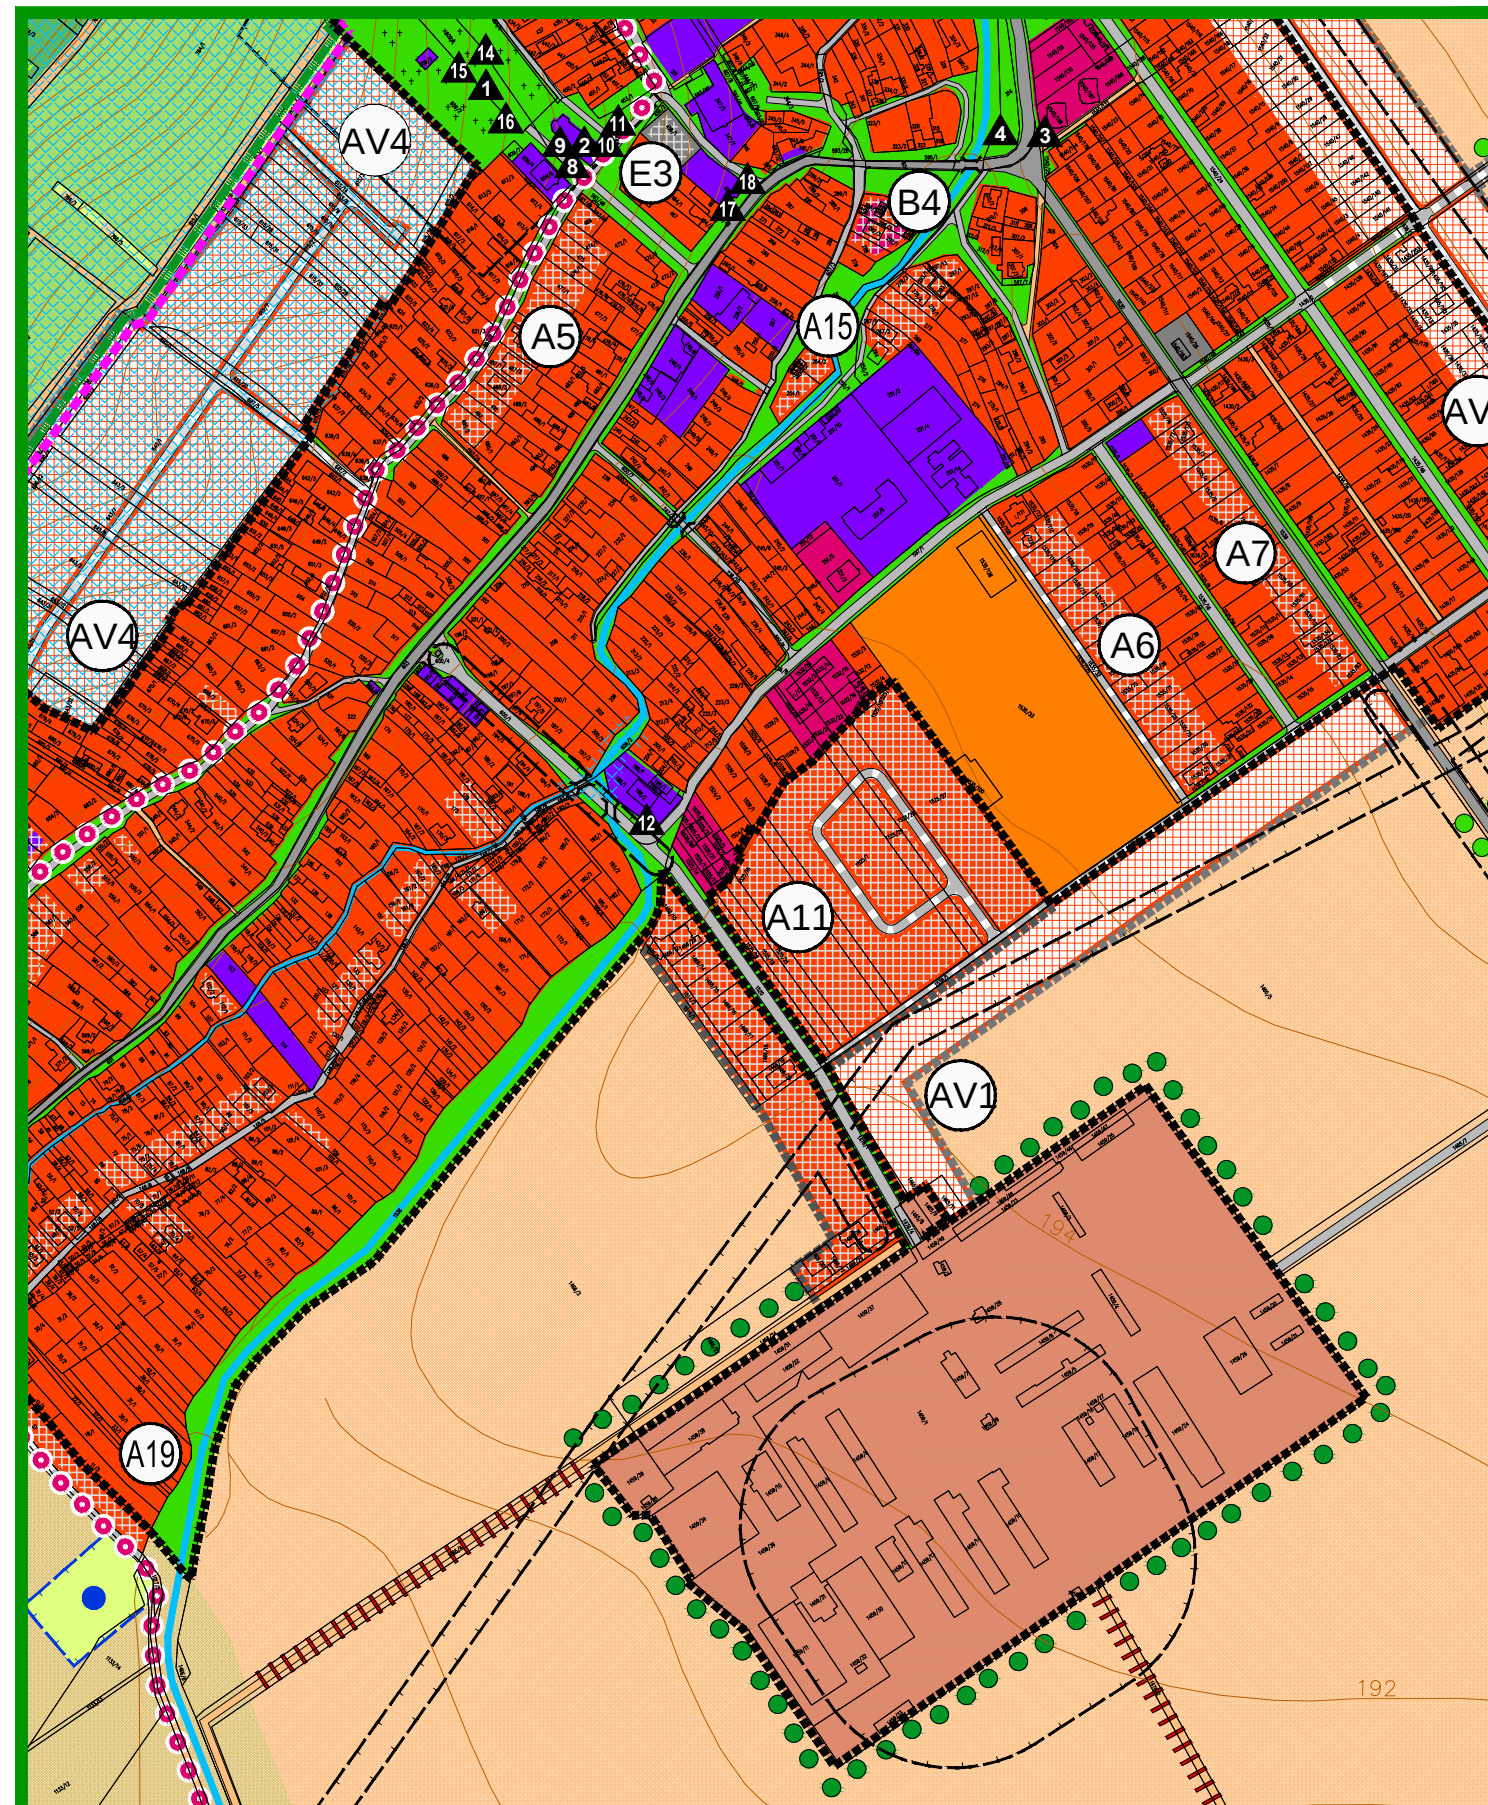


M 1 : 5 000

## ÚZEMNÝ PLÁN OBCE HORNÉ OREŠANY

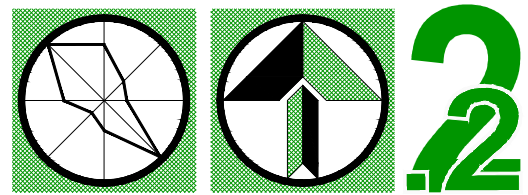


OBJEDNÁVATEĽ: OBEC HORNÉ OREŠANY  
HL. RIEŠITEĽ: ING. ARCH. PAVOL KOVÁČ

KOMPLEXNÉ PRIESTOROVÉ USPORIADANIE  
A FUNKČNÉ VYUŽITIE ÚZEMIA - PLATNÝ ÚPN OBCE

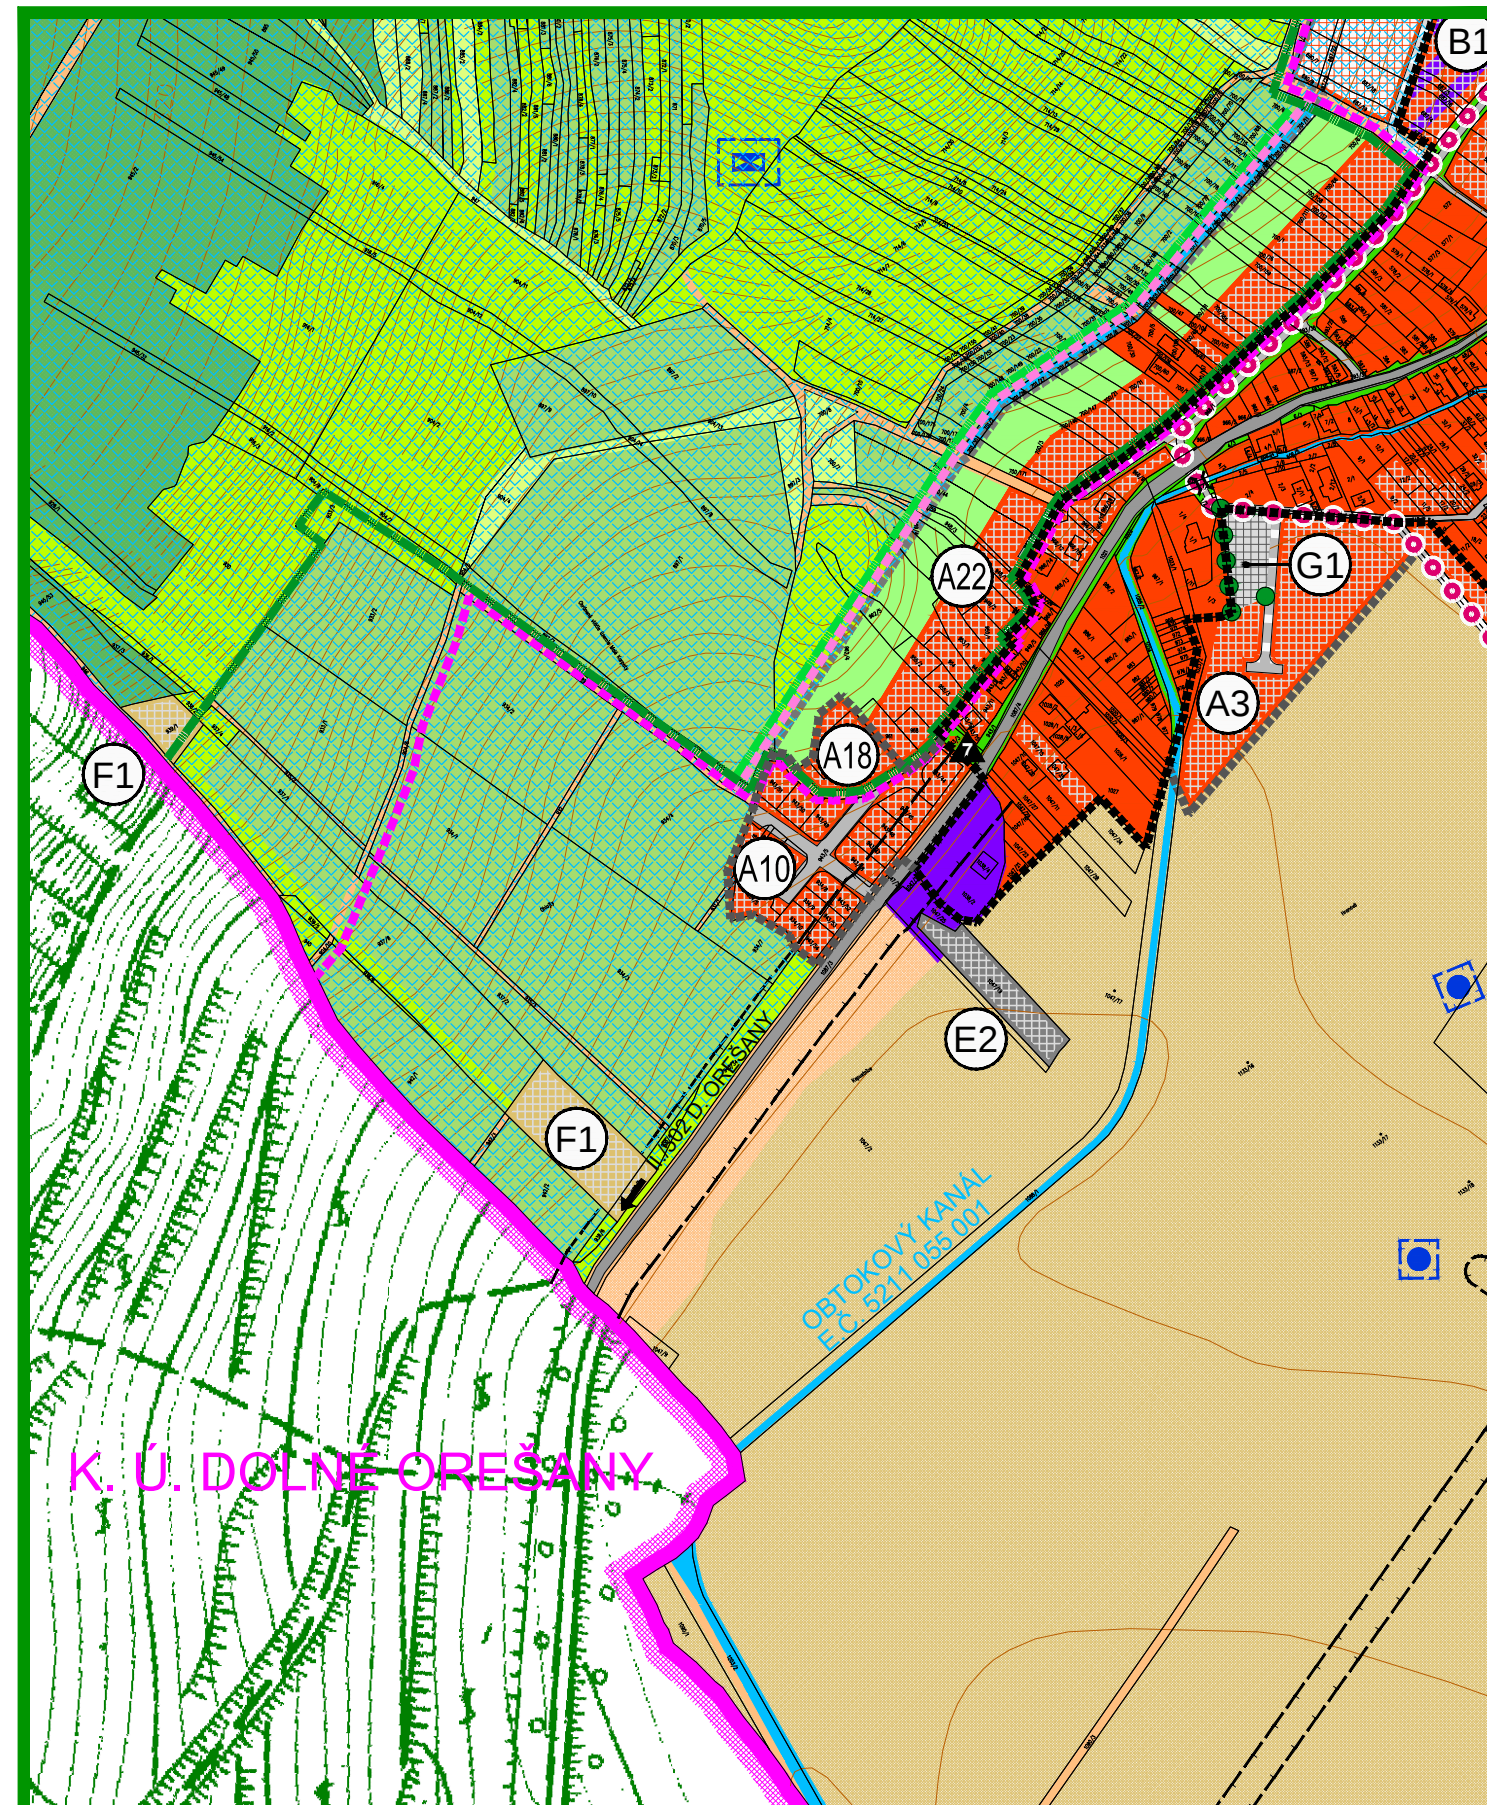


M 1 : 5 000

## ÚZEMNÝ PLÁN OBCE HORNÉ OREŠANY

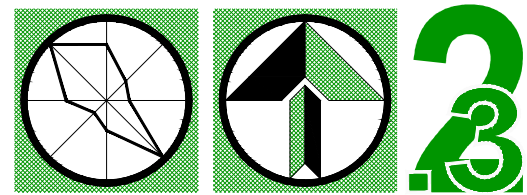


OBJEDNÁVATEĽ: OBEC HORNÉ OREŠANY  
HL. RIEŠITEĽ: ING. ARCH. PAVOL KOVÁČ

KOMPLEXNÉ PRIESTOROVÉ USPORIADANIE  
A FUNKČNÉ VYUŽITIE ÚZEMIA - PLATNÝ ÚPN OBCE

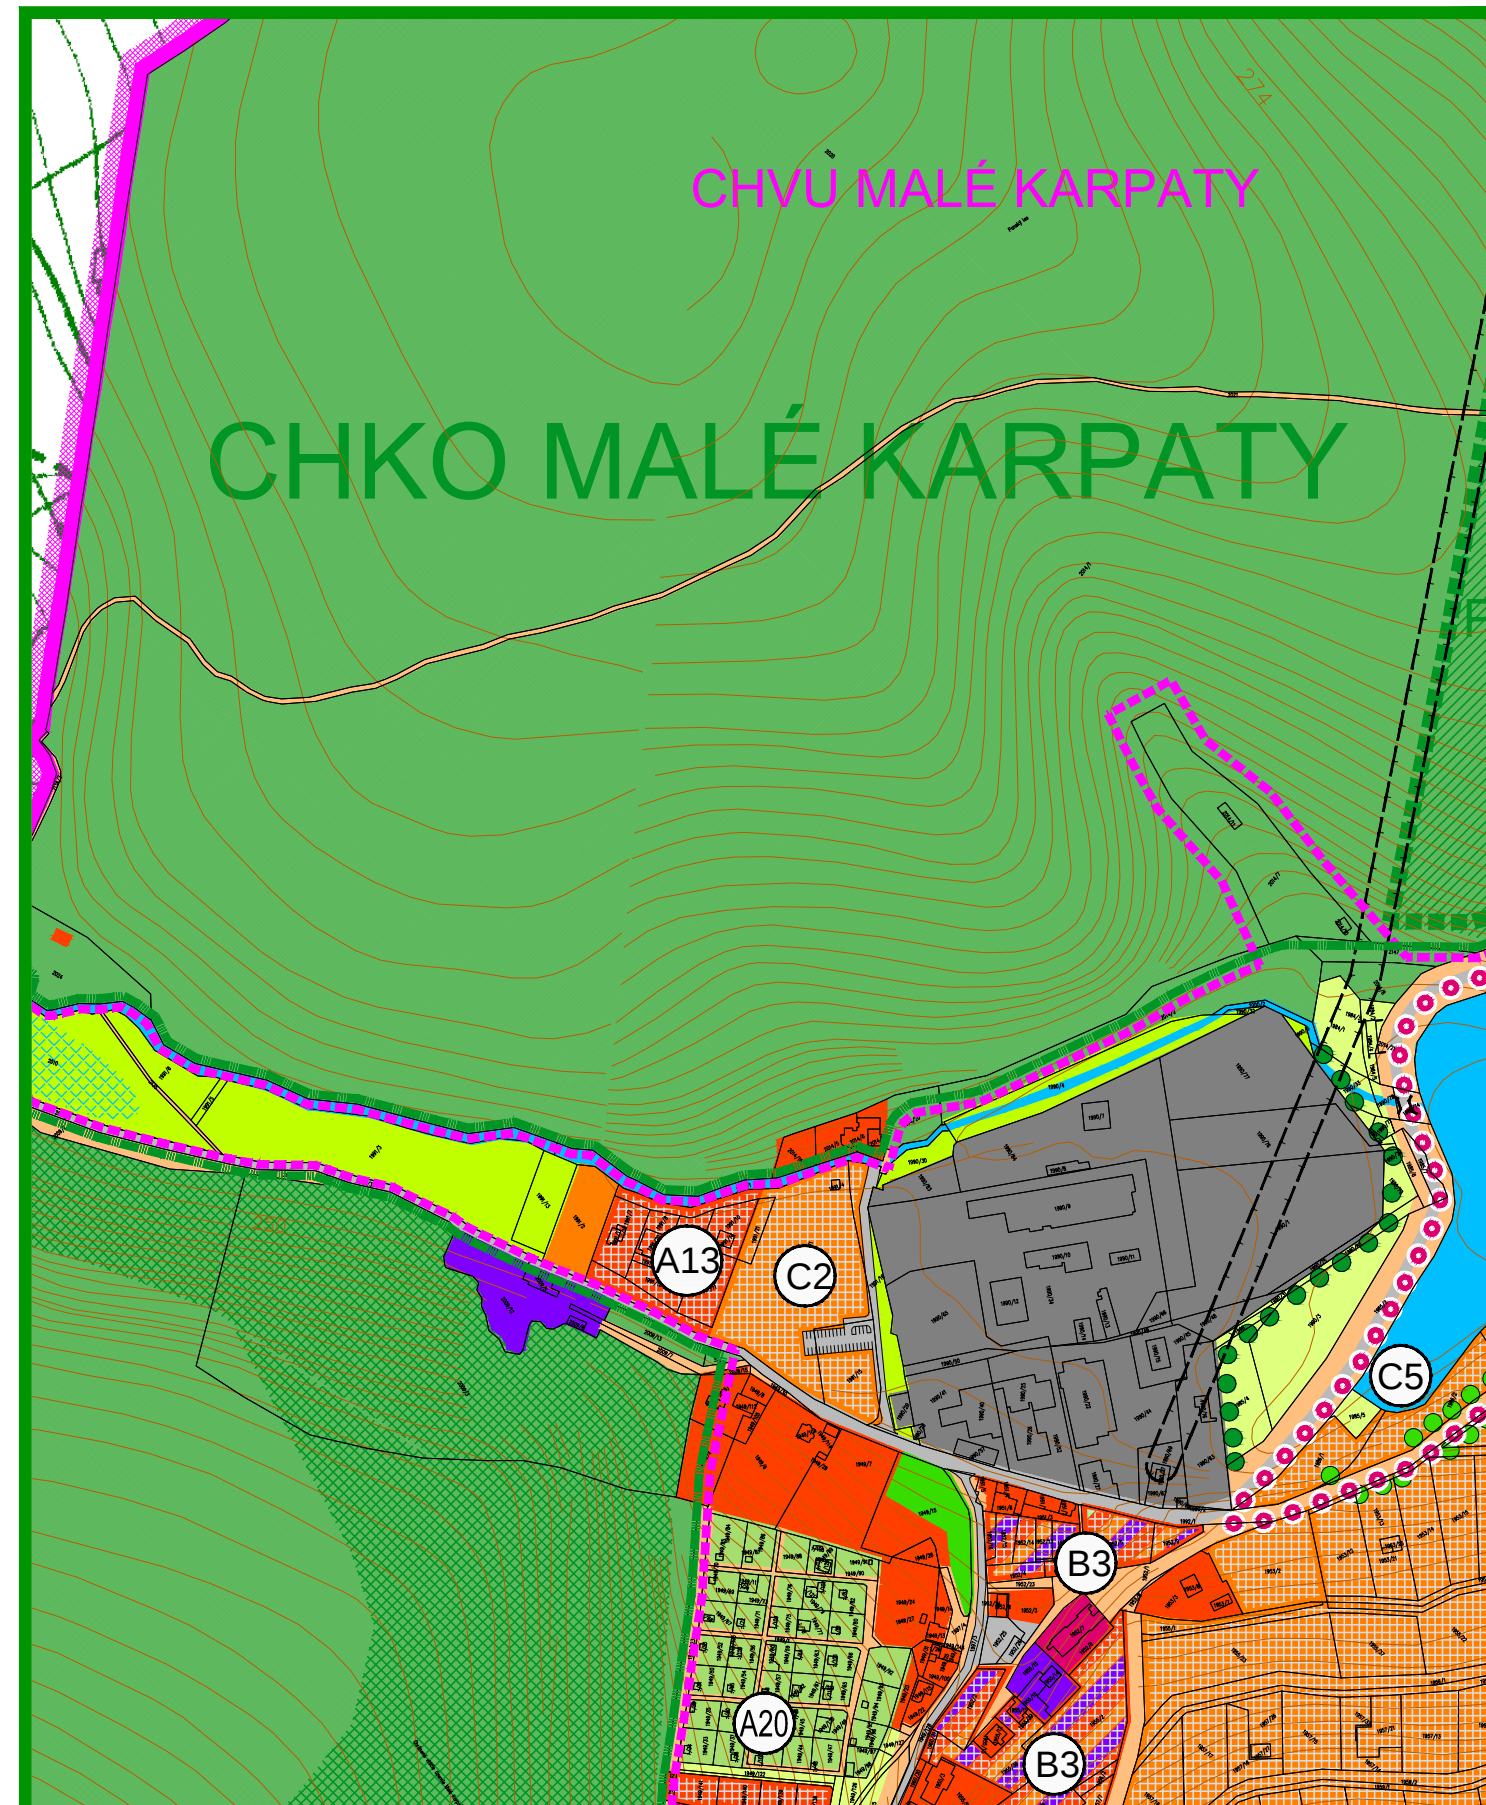

M 1 : 5 000

## ÚZEMNÝ PLÁN OBCE HORNÉ OREŠANY

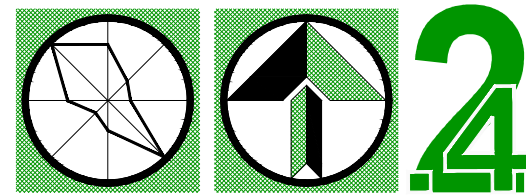

OBJEDNÁVATEĽ: OBEC HORNÉ OREŠANY  
HL. RIEŠITEĽ: ING. ARCH. PAVOL KOVÁČ

KOMPLEXNÉ PRIESTOROVÉ USPORIADANIE  
A FUNKČNÉ VYUŽITIE ÚZEMIA - PLATNÝ ÚPN OBCE