


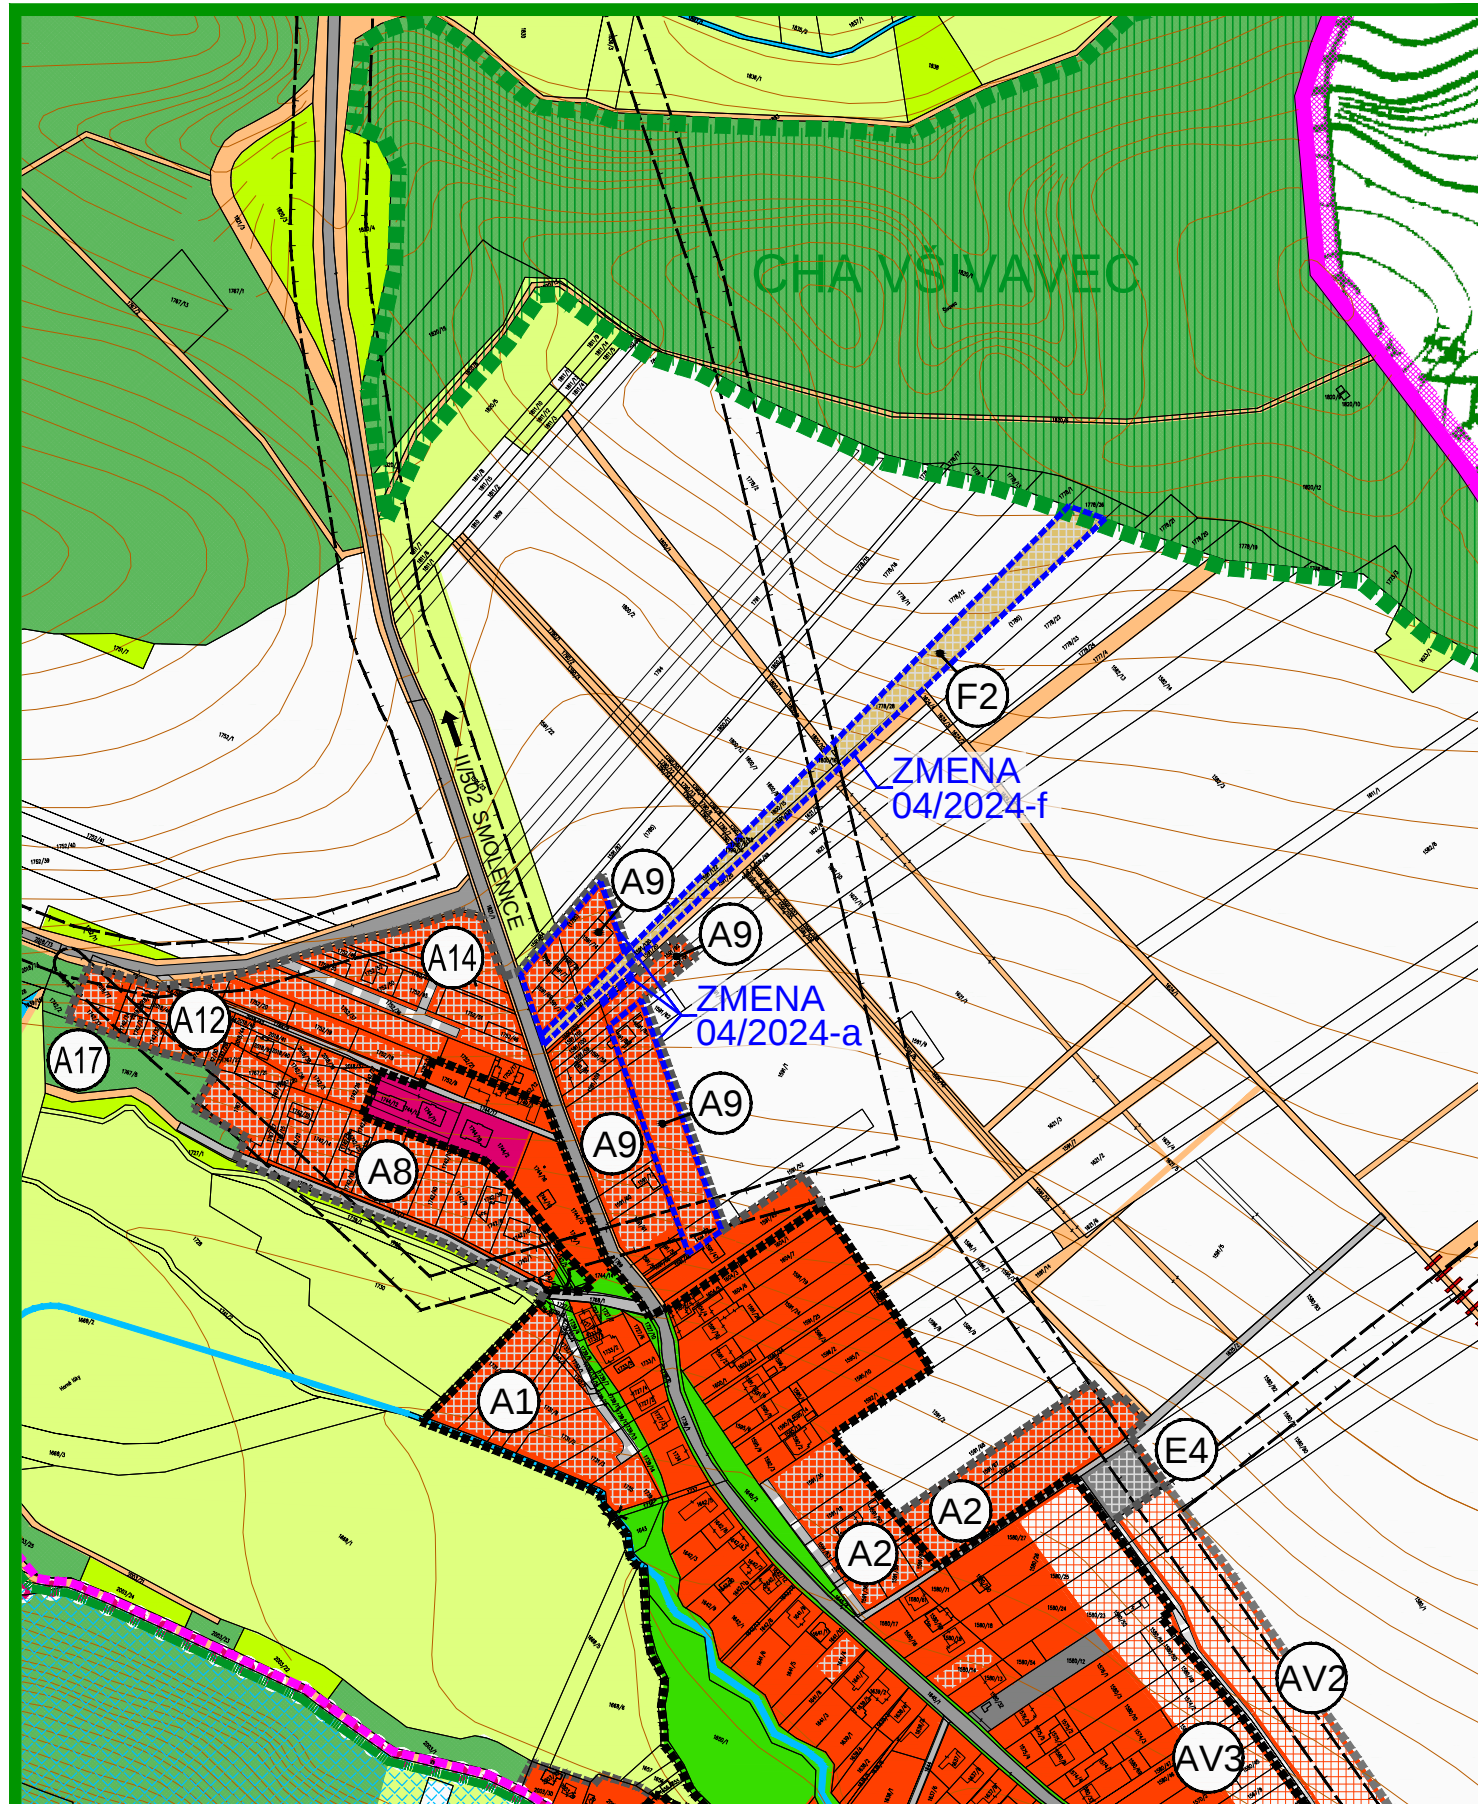


ZMENA 04/2024 - NÁVRH SEA ÚZEMNÝ PLÁN OBCE HORNÉ OREŠANY

M 1 : 5 000

OBJEDNÁVATEL: OBEC HORNÉ OREŠANY
HL. RIEŠITEĽ: ING.ARCH. EVA KRUPOVÁ
SPRACOVANÉ: DECEMBER, 2024

KOMPLEXNÉ PRIESTOROVÉ USPORIADANIE
A FUNKČNÉ VYUŽITIE ÚZEMIA - PO ZMENE

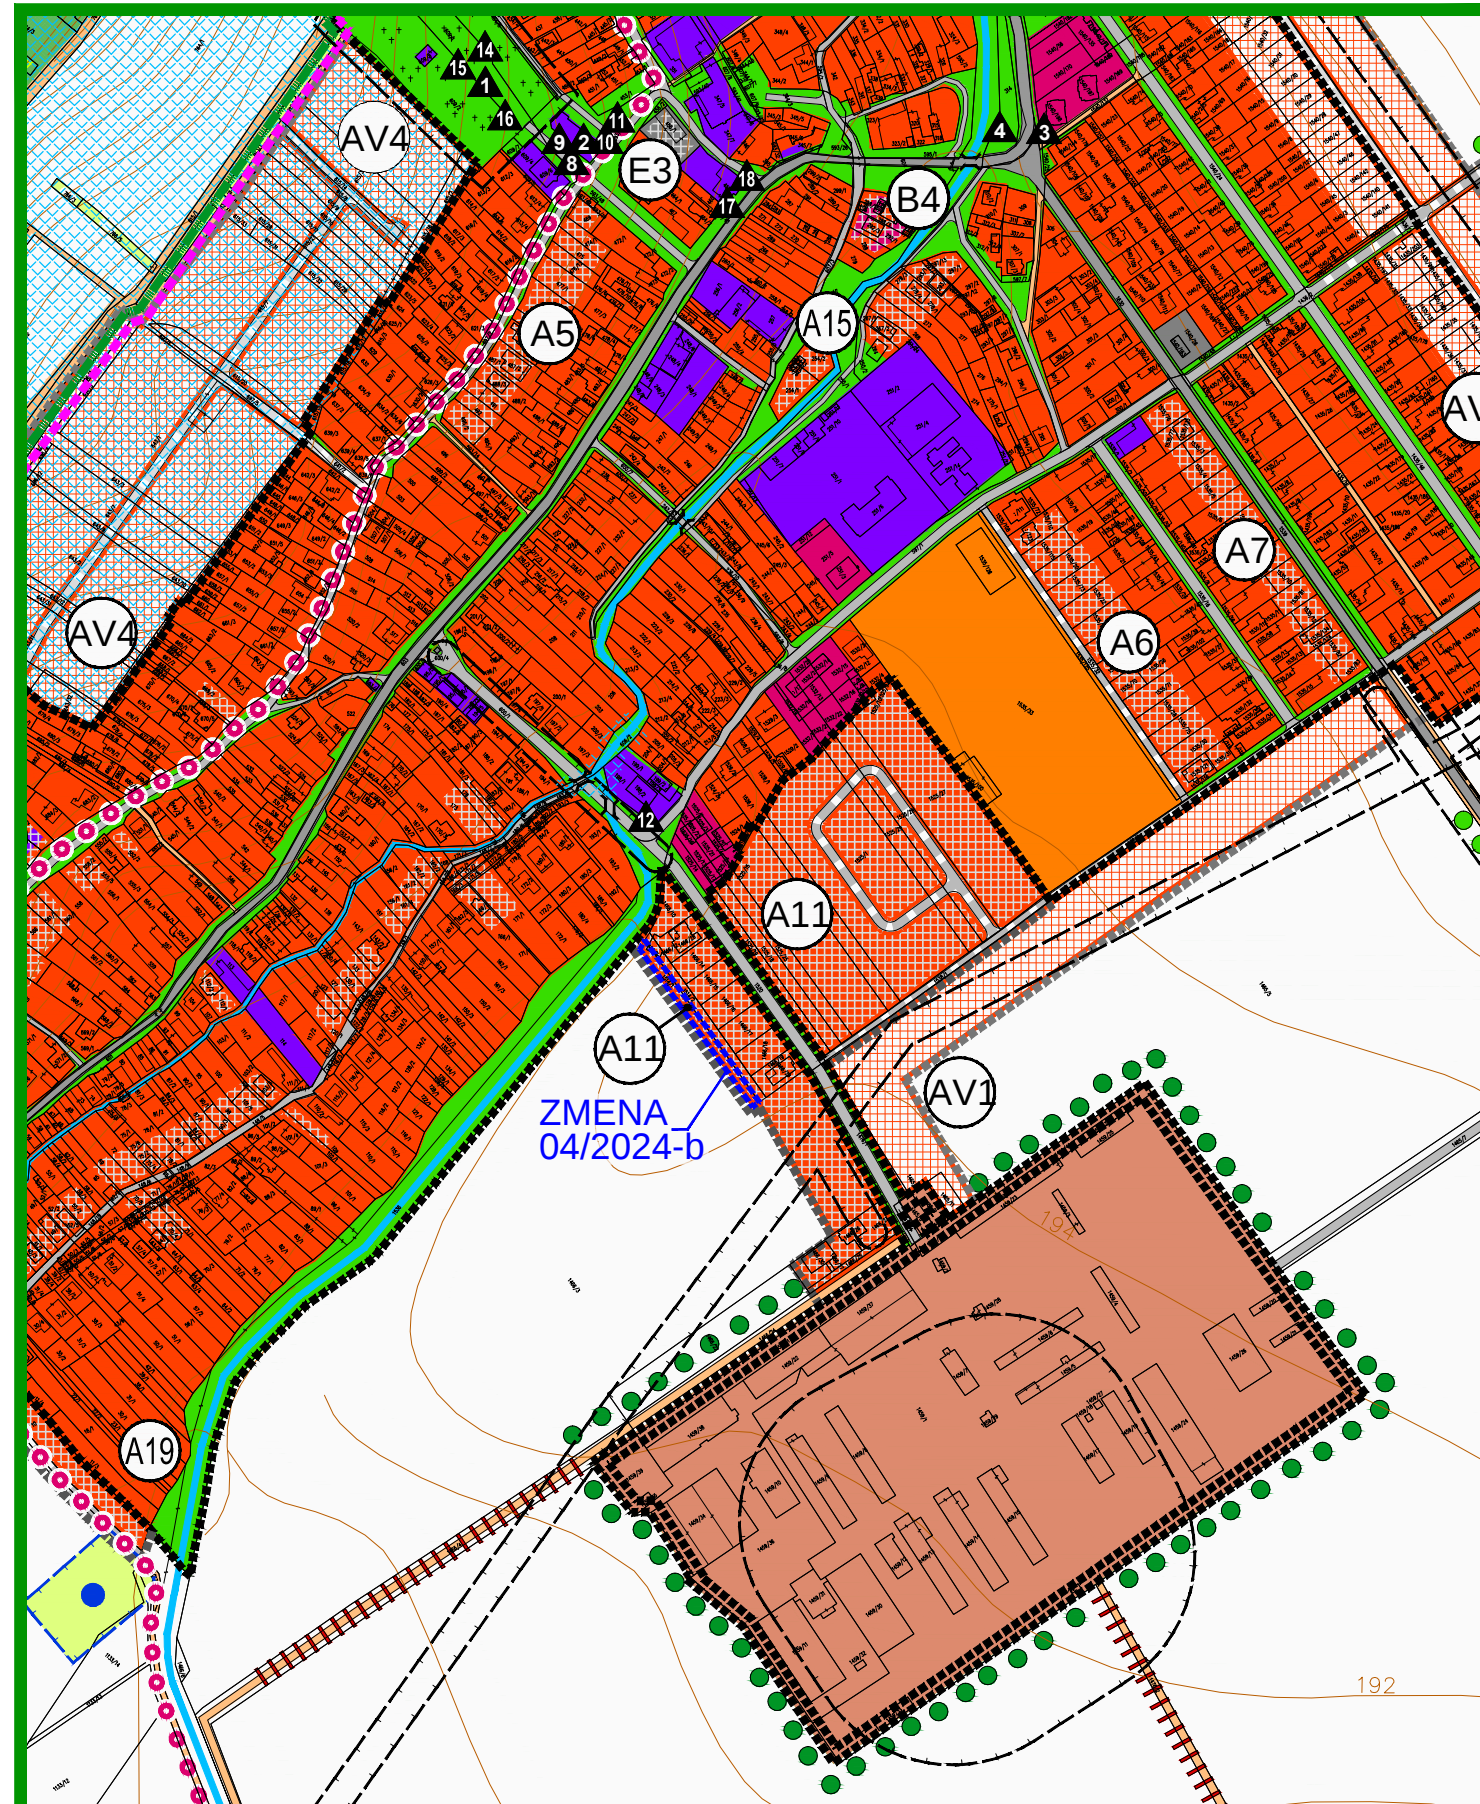


ZMENA 04/2024 - NÁVRH SEA ÚZEMNÝ PLÁN OBCE HORNÉ OREŠANY

M 1 : 5 000

OBJEDNÁVATEL: OBEC HORNÉ OREŠANY
HL. RIEŠITEĽ: ING.ARCH. EVA KRUPOVÁ
SPRACOVANÉ: DECEMBER, 2024

KOMPLEXNÉ PRIESTOROVÉ USPORIADANIE
A FUNKČNÉ VYUŽITIE ÚZEMIA - PO ZMENE

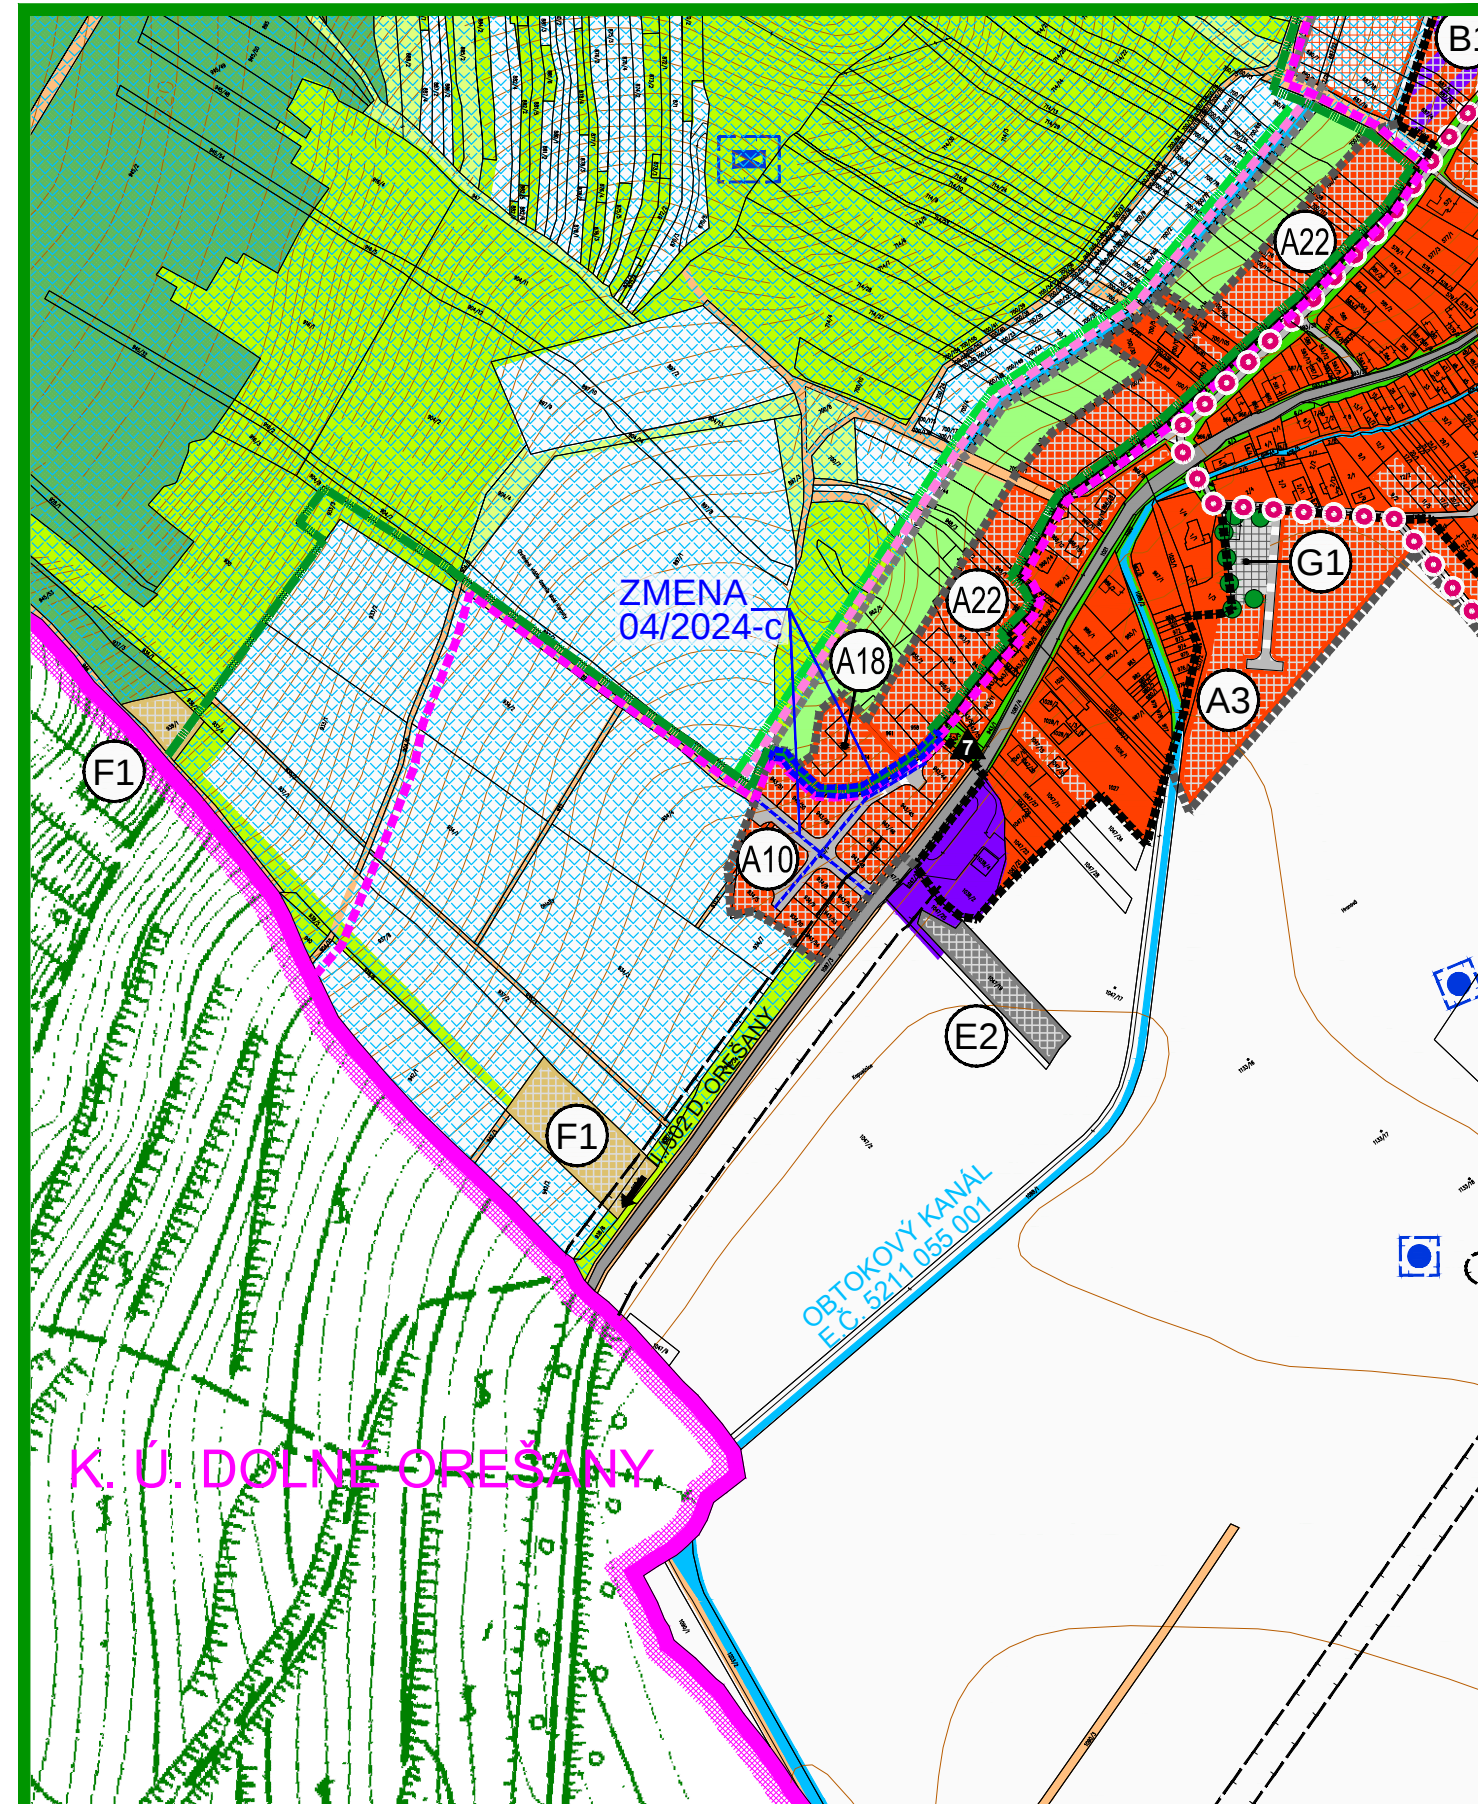


ZMENA 04/2024 - NÁVRH SEA ÚZEMNÝ PLÁN OBCE HORNÉ OREŠANY

M 1 : 5 000

OBJEDNÁVATEL: OBEC HORNÉ OREŠANY
HL. RIEŠITEĽ: ING.ARCH. EVA KRUPOVÁ
SPRACOVANÉ: DECEMBER, 2024

KOMPLEXNÉ PRIESTOROVÉ USPORIADANIE
A FUNKČNÉ VYUŽITIE ÚZEMIA - PO ZMENE

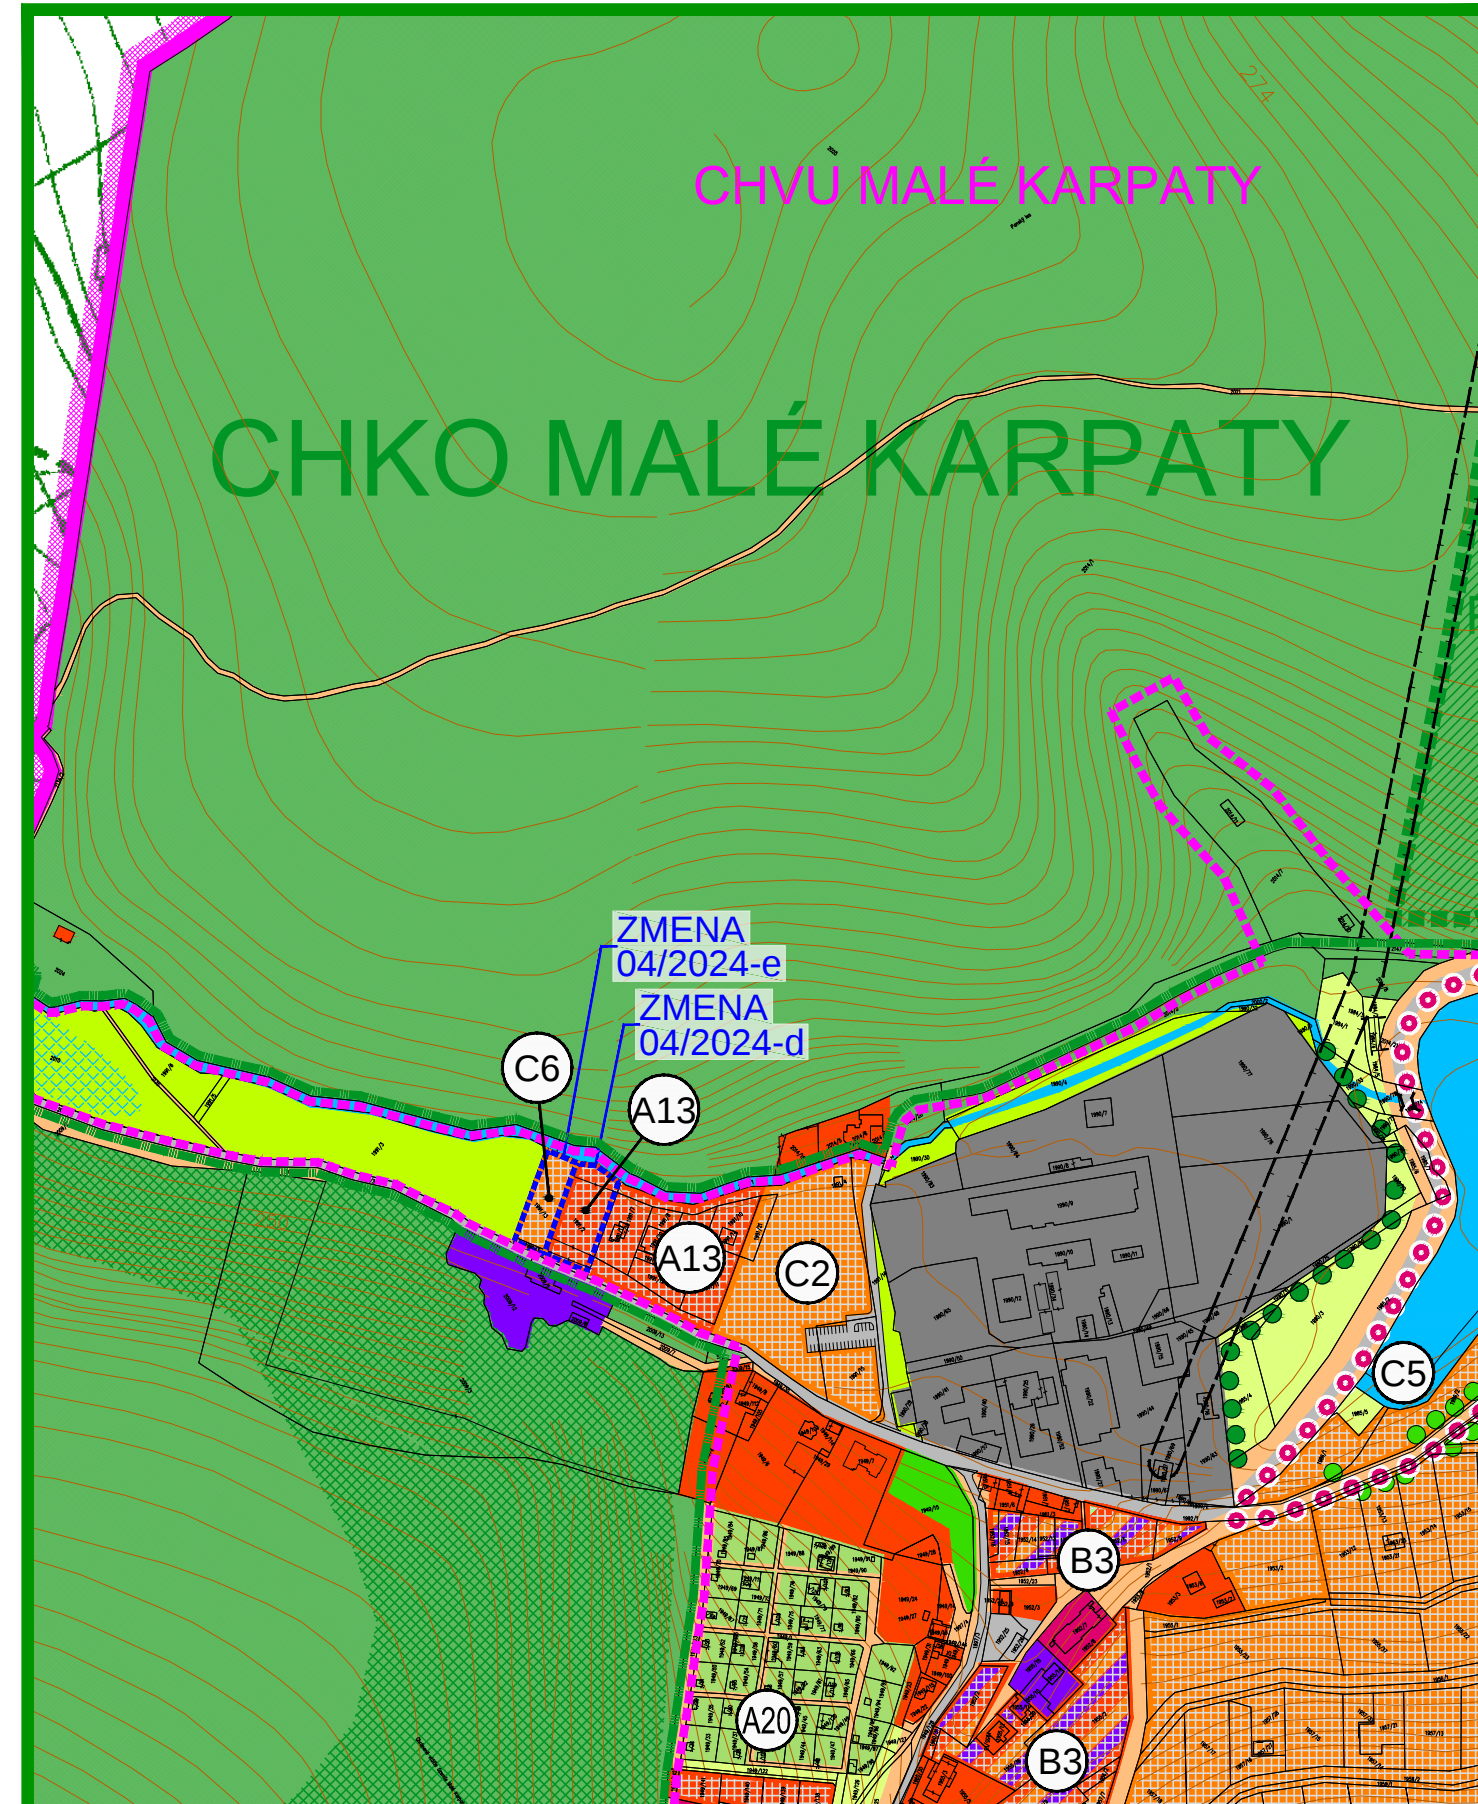


ZMENA 04/2024 - NÁVRH SEA ÚZEMNÝ PLÁN OBCE HORNÉ OREŠANY

M 1 : 5 000

OBJEDNÁVATEL: OBEC HORNÉ OREŠANY
HL. RIEŠITEĽ: ING.ARCH. EVA KRUPOVÁ
SPRACOVANÉ: DECEMBER, 2024

KOMPLEXNÉ PRIESTOROVÉ USPORIADANIE
A FUNKČNÉ VYUŽITIE ÚZEMIA - PO ZMENE

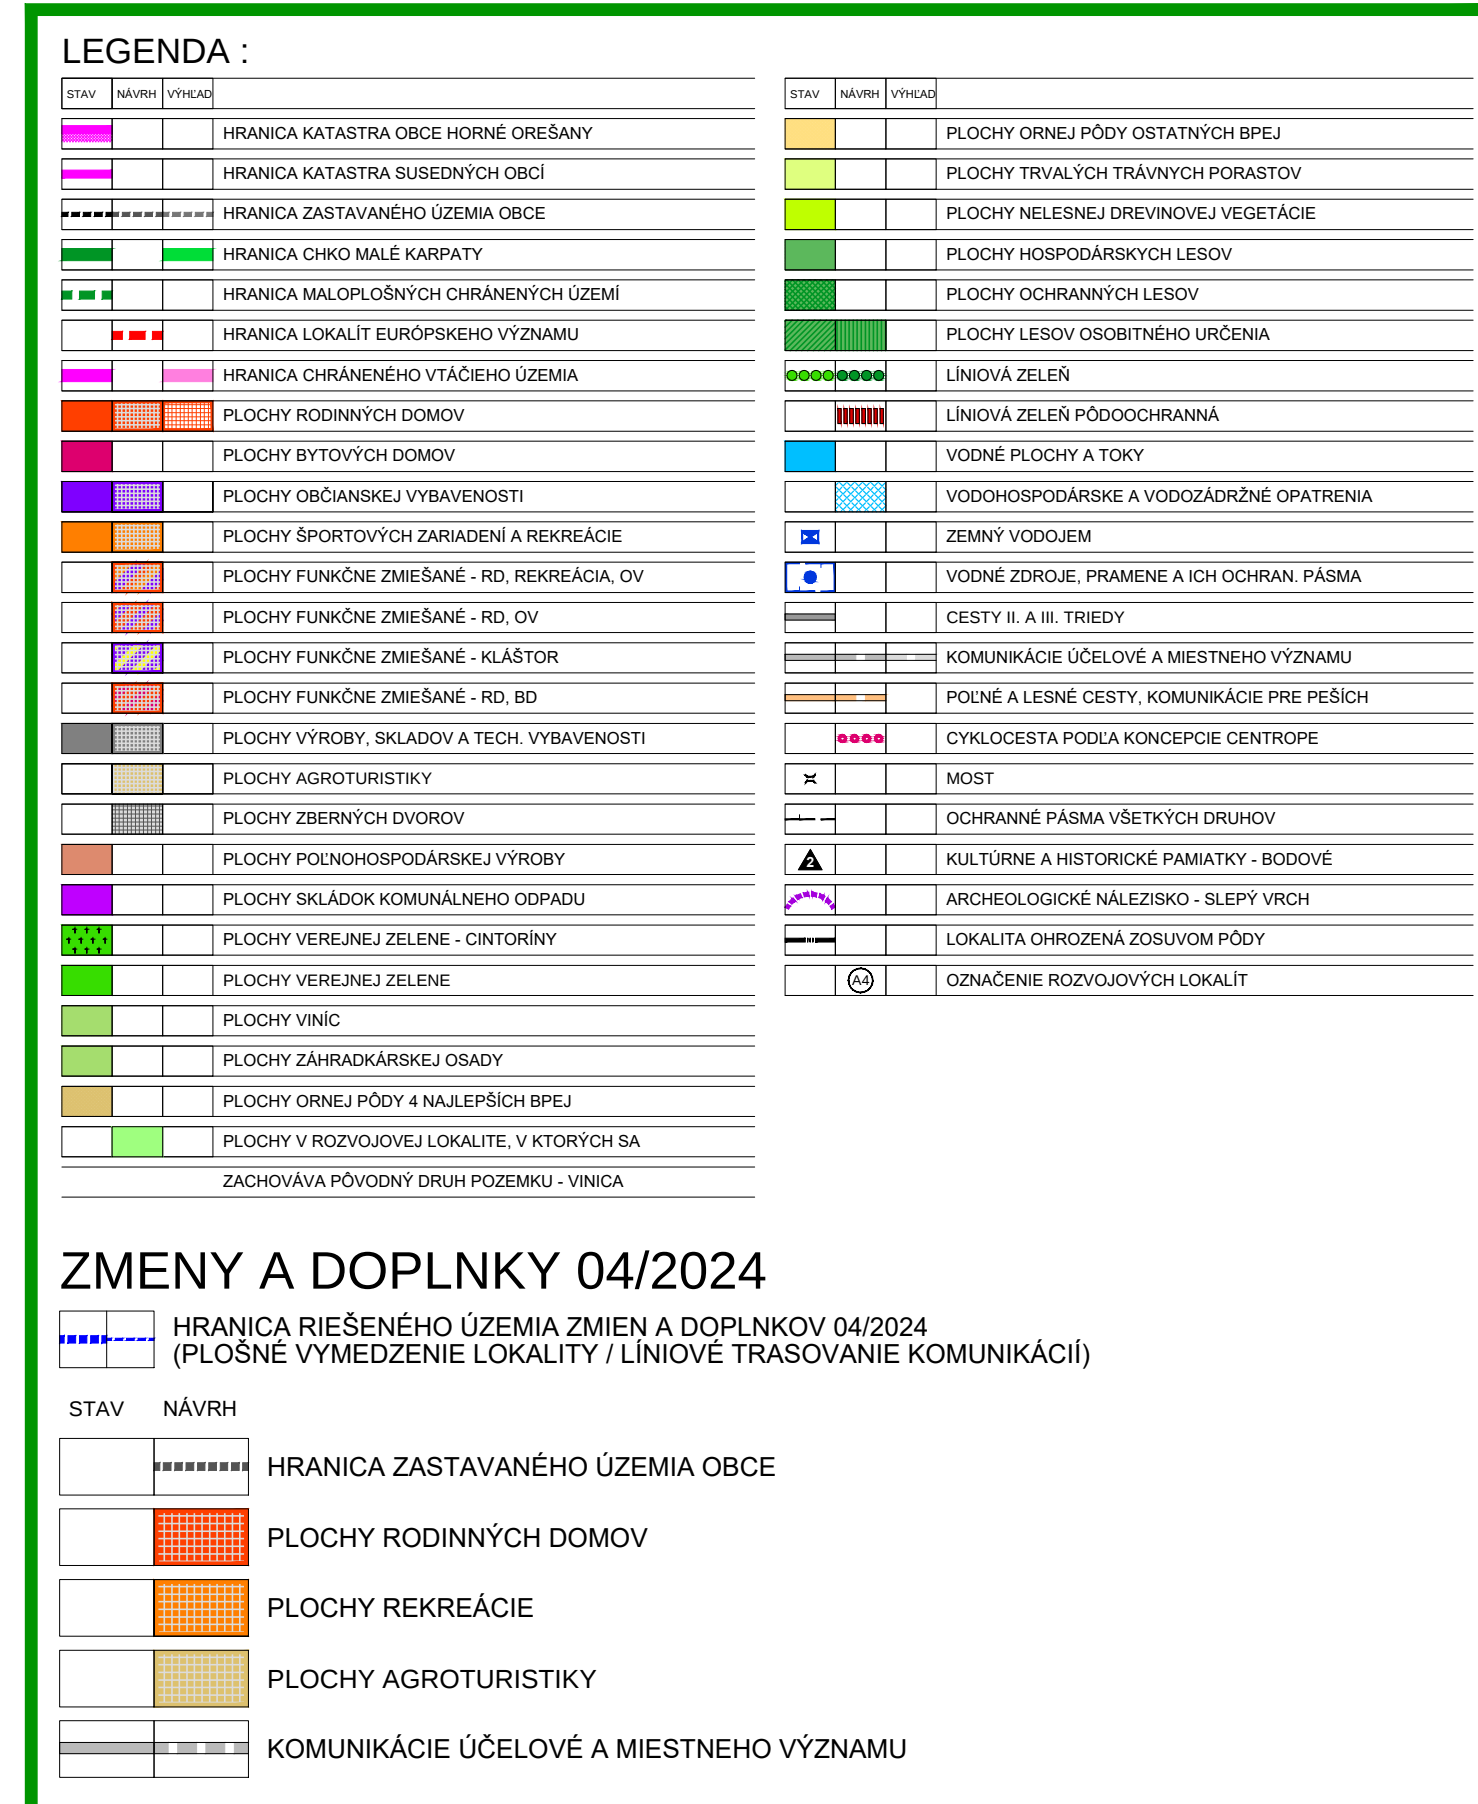

ZMENA 04/2024 - NÁVRH SEA ÚZEMNÝ PLÁN OBCE HORNÉ OREŠANY

M 1 : 5 000

OBJEDNÁVATEL: OBEC HORNÉ OREŠANY
HL. RIEŠITEĽ: ING.ARCH. EVA KRUPOVÁ
SPRACOVANÉ: DECEMBER, 2024

KOMPLEXNÉ PRIESTOROVÉ USPORIADANIE
A FUNKČNÉ VYUŽITIE ÚZEMIA - LEGENDA

LEGENDA :					
STAV	NÁVRH	VÝHEĎ			
			HRANICA KATASTRA OBCE HORNÉ OREŠANY		
			HRANICA KATASTRA SUSEDNÝCH OBČÍ		
			HRANICA ZASTAVANÉHO ÚZEMIA OBCE		
			HRANICA CHKO MALÉ KARPATY		
			HRANICA MALOPLŔŠNÝCH CHRÁNENÝCH ÚZEMÍ		
			HRANICA LOKALÍT EURÓPSKEHO VÝZNAMU		
			HRANICA CHRÁNENÉHO VTÁČIEHO ÚZEMIA		
			PLOCHY RODINNÝCH DOMOV		
			PLOCHY BYTOVÝCH DOMOV		
			PLOCHY OBČIANSKEJ VYBAVENOSTI		
			PLOCHY ŠPORTOVÝCH ZARIADENÍ A REKREÁCIE		
			PLOCHY FUNKČNÉ ZMIEŠANÉ - RD, REKREÁCIA, OV		
			PLOCHY FUNKČNÉ ZMIEŠANÉ - RD, OV		
			PLOCHY FUNKČNÉ ZMIEŠANÉ - KĽÁŠTOR		
			PLOCHY FUNKČNÉ ZMIEŠANÉ - RD, BD		
			PLOCHY VÝROBY, SKLADOV A TECH. VYBAVENOSTI		
			PLOCHY AGROTURISTIKY		
			PLOCHY ZBERNÝCH DVOROV		
			PLOCHY POĽNOHOSPODÁRSKEJ VÝROBY		
			PLOCHY SKLÁDOK KOMUNÁLNEHO ODPADU		
			PLOCHY VEREJNEJ ZELENÉ - CINTORÍNY		
			PLOCHY VEREJNEJ ZELENÉ		
			PLOCHY VINÍC		
			PLOCHY ZÁHRADKÁRSKEJ OSADY		
			PLOCHY ORNEJ PÔDY 4 NAJLEPŠÍCH BPEJ		
			PLOCHY V ROZVOJOVEJ LOKALITE, V KTORÝCH SA		
			ZACHOVÁVA PÔVODNÝ DRUH POZEMKU - VINICA		
			PLOCHY ORNEJ PÔDY OSTATNÝCH BPEJ		
			PLOCHY TRVALÝCH TRÁVNÝCH PORASTOV		
			PLOCHY NELESNEJ DREVINOVEJ VEGETÁCIE		
			PLOCHY HOSPODÁRSKÝCH LEŠOV		
			PLOCHY OCHRANNÝCH LEŠOV		
			PLOCHY LEŠOV OSOBITNÉHO URČENIA		
			LÍNOVÁ ZELEN		
			LÍNOVÁ ZELEN PODOOCHRANÁ		
			VODNÉ PLOCHY A TOKY		
			VODOHOSPODÁRSKE A VODOZÁDRŽNÉ OPATRENIA		
			ZEMNÝ VODOJEM		
			VODNÉ ZDROJE, PRAMENE A ICH OCHRAN. PÁSMO		
			CESTY II. A III. TRIEDY		
			KOMUNIKÁCIE ÚČELOVE A MIESTNEHO VÝZNAMU		
			POĽNÉ A LESNÉ CESTY, KOMUNIKÁCIE PRE PEŠÍCH		
			CYKLOCESTA PODLA KONCEPCIE CENTROPY		
			MOST		
			OCHRANNÉ PÁSMO VŠETKÝCH DRUHOV		
			KULTÚRNE A HISTORICKÉ PAMIATKY - BODOVÉ		
			ARCHEOLOGICKÉ NÁLEZISKO - SLEPÝ VRCH		
			LOKALITA OHROZENÁ ZOSUVOM PÔDY		
			OZNAČENIE ROZVOJOVÝCH LOKALÍT		

ZMENY A DOPLNKY 04/2024

HRANICA RIEŠENÉHO ÚZEMIA ZMIEN A DOPLNKOV 04/2024
(PLOŠNÉ VYMEDZENIE LOKALITY / LÍNOVÉ TRASOVANIE KOMUNIKÁCIÍ)

STAV	NÁVRH	
		HRANICA ZASTAVANÉHO ÚZEMIA OBCE
		PLOCHY RODINNÝCH DOMOV
		PLOCHY REKREÁCIE
		PLOCHY AGROTURISTIKY
		KOMUNIKÁCIE ÚČELOVE A MIESTNEHO VÝZNAMU