
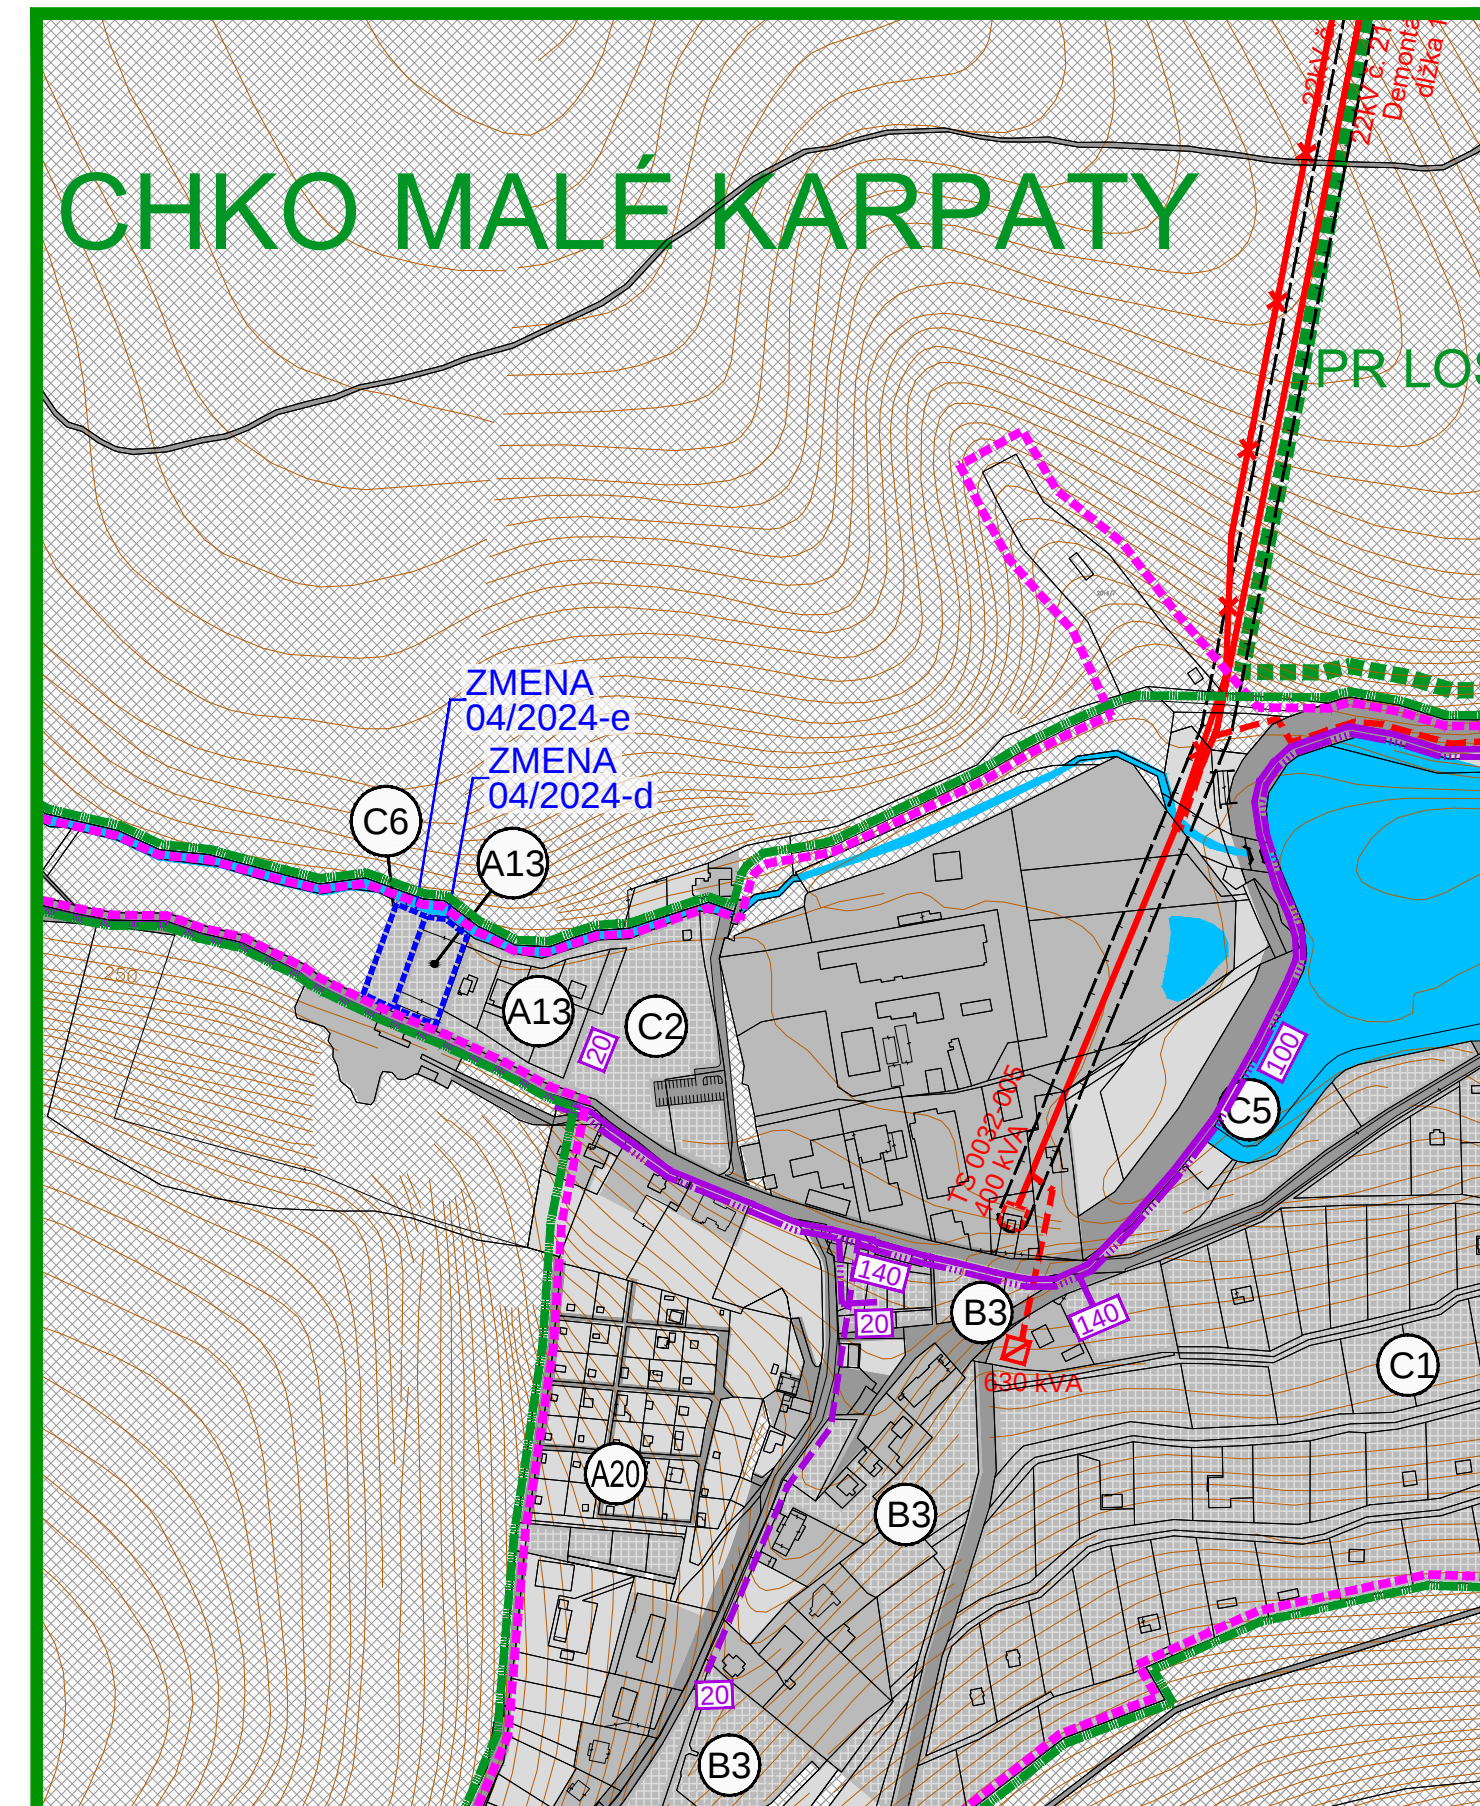
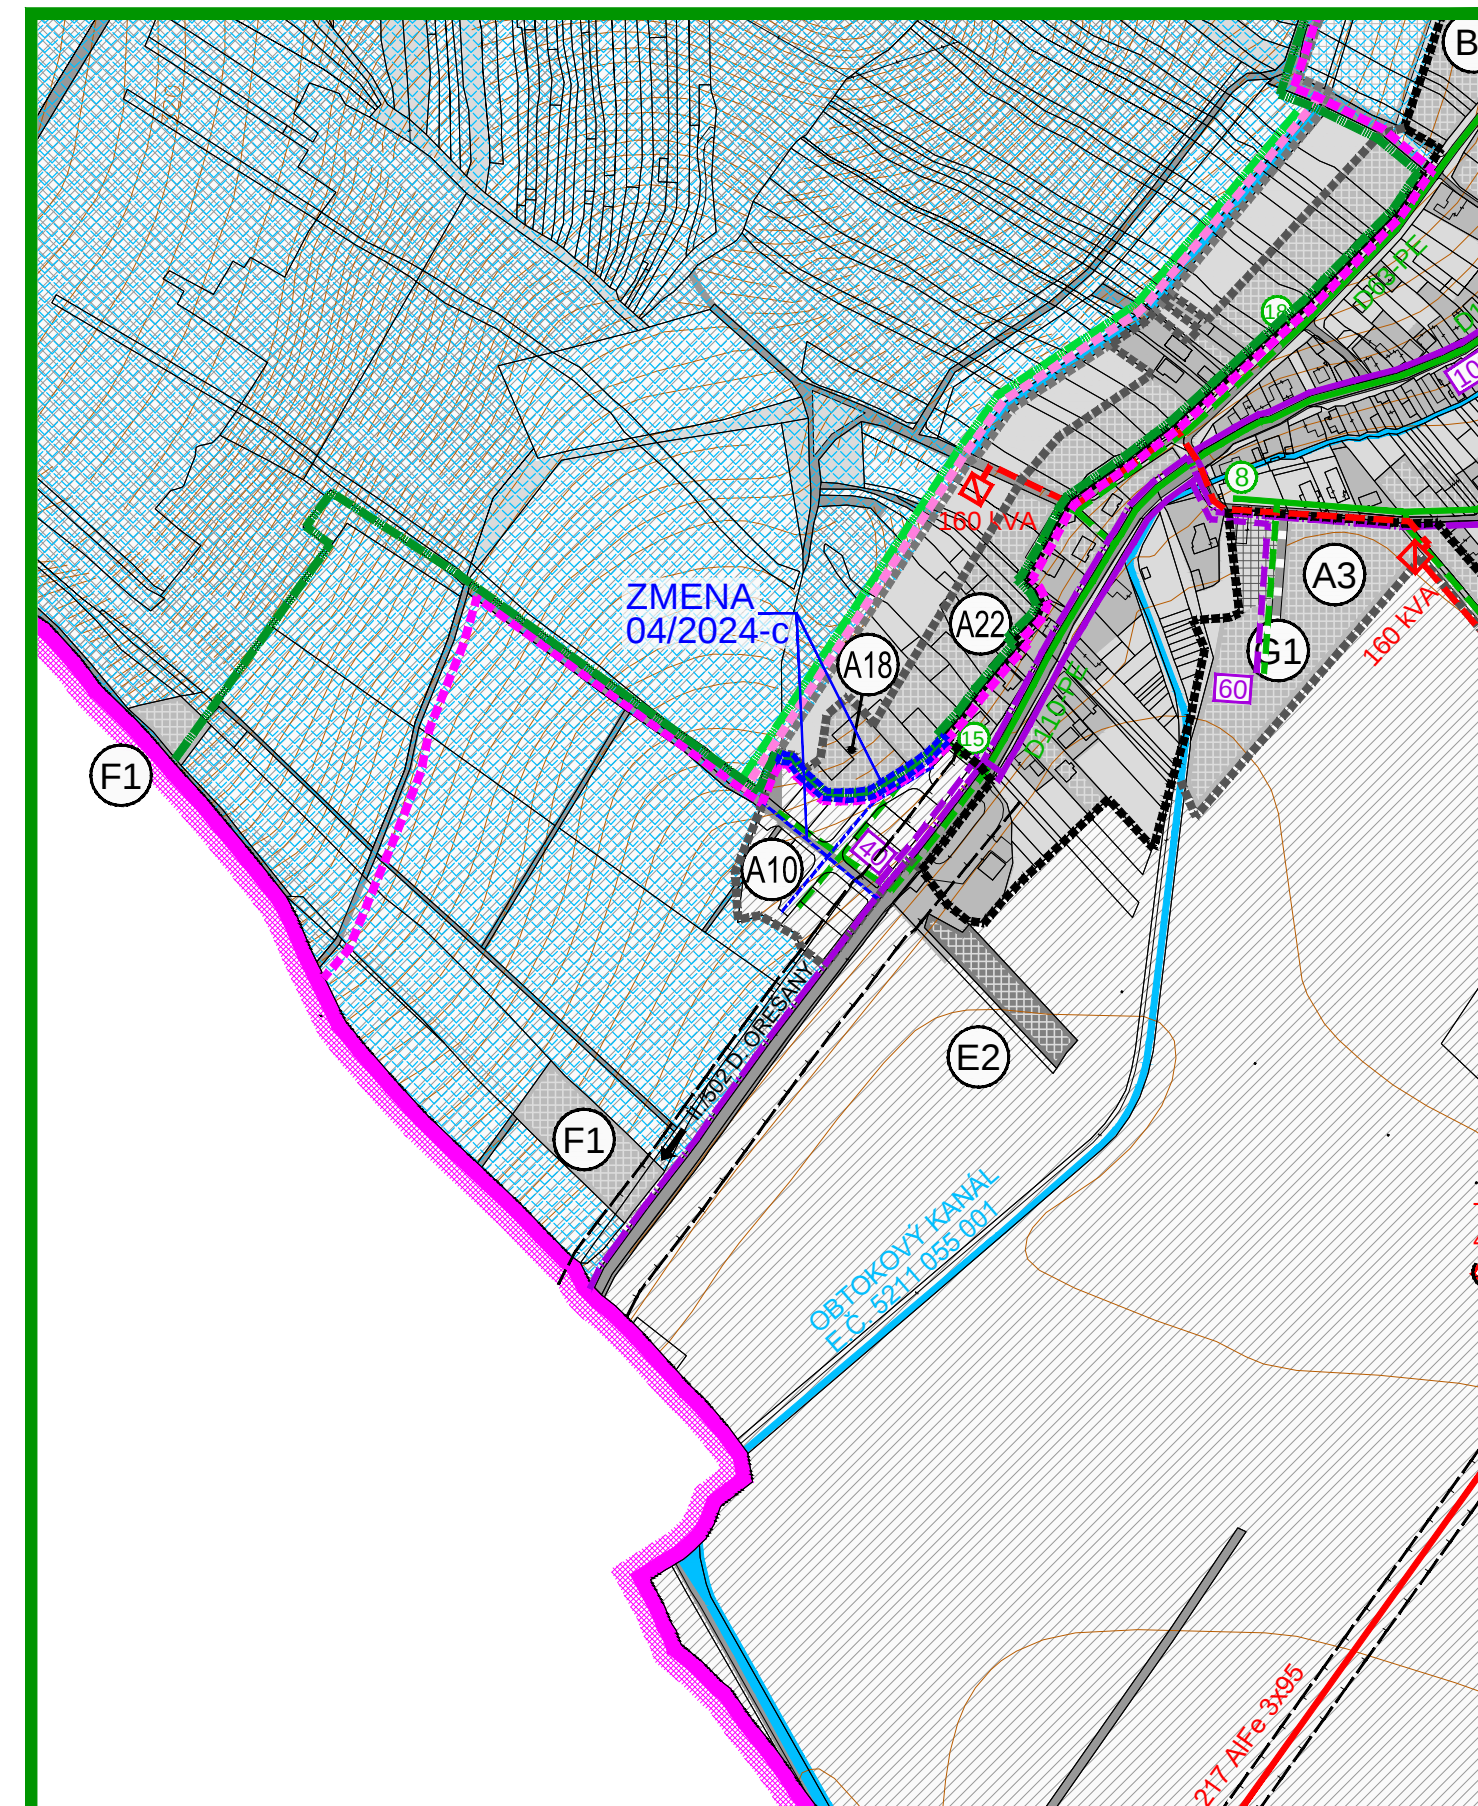
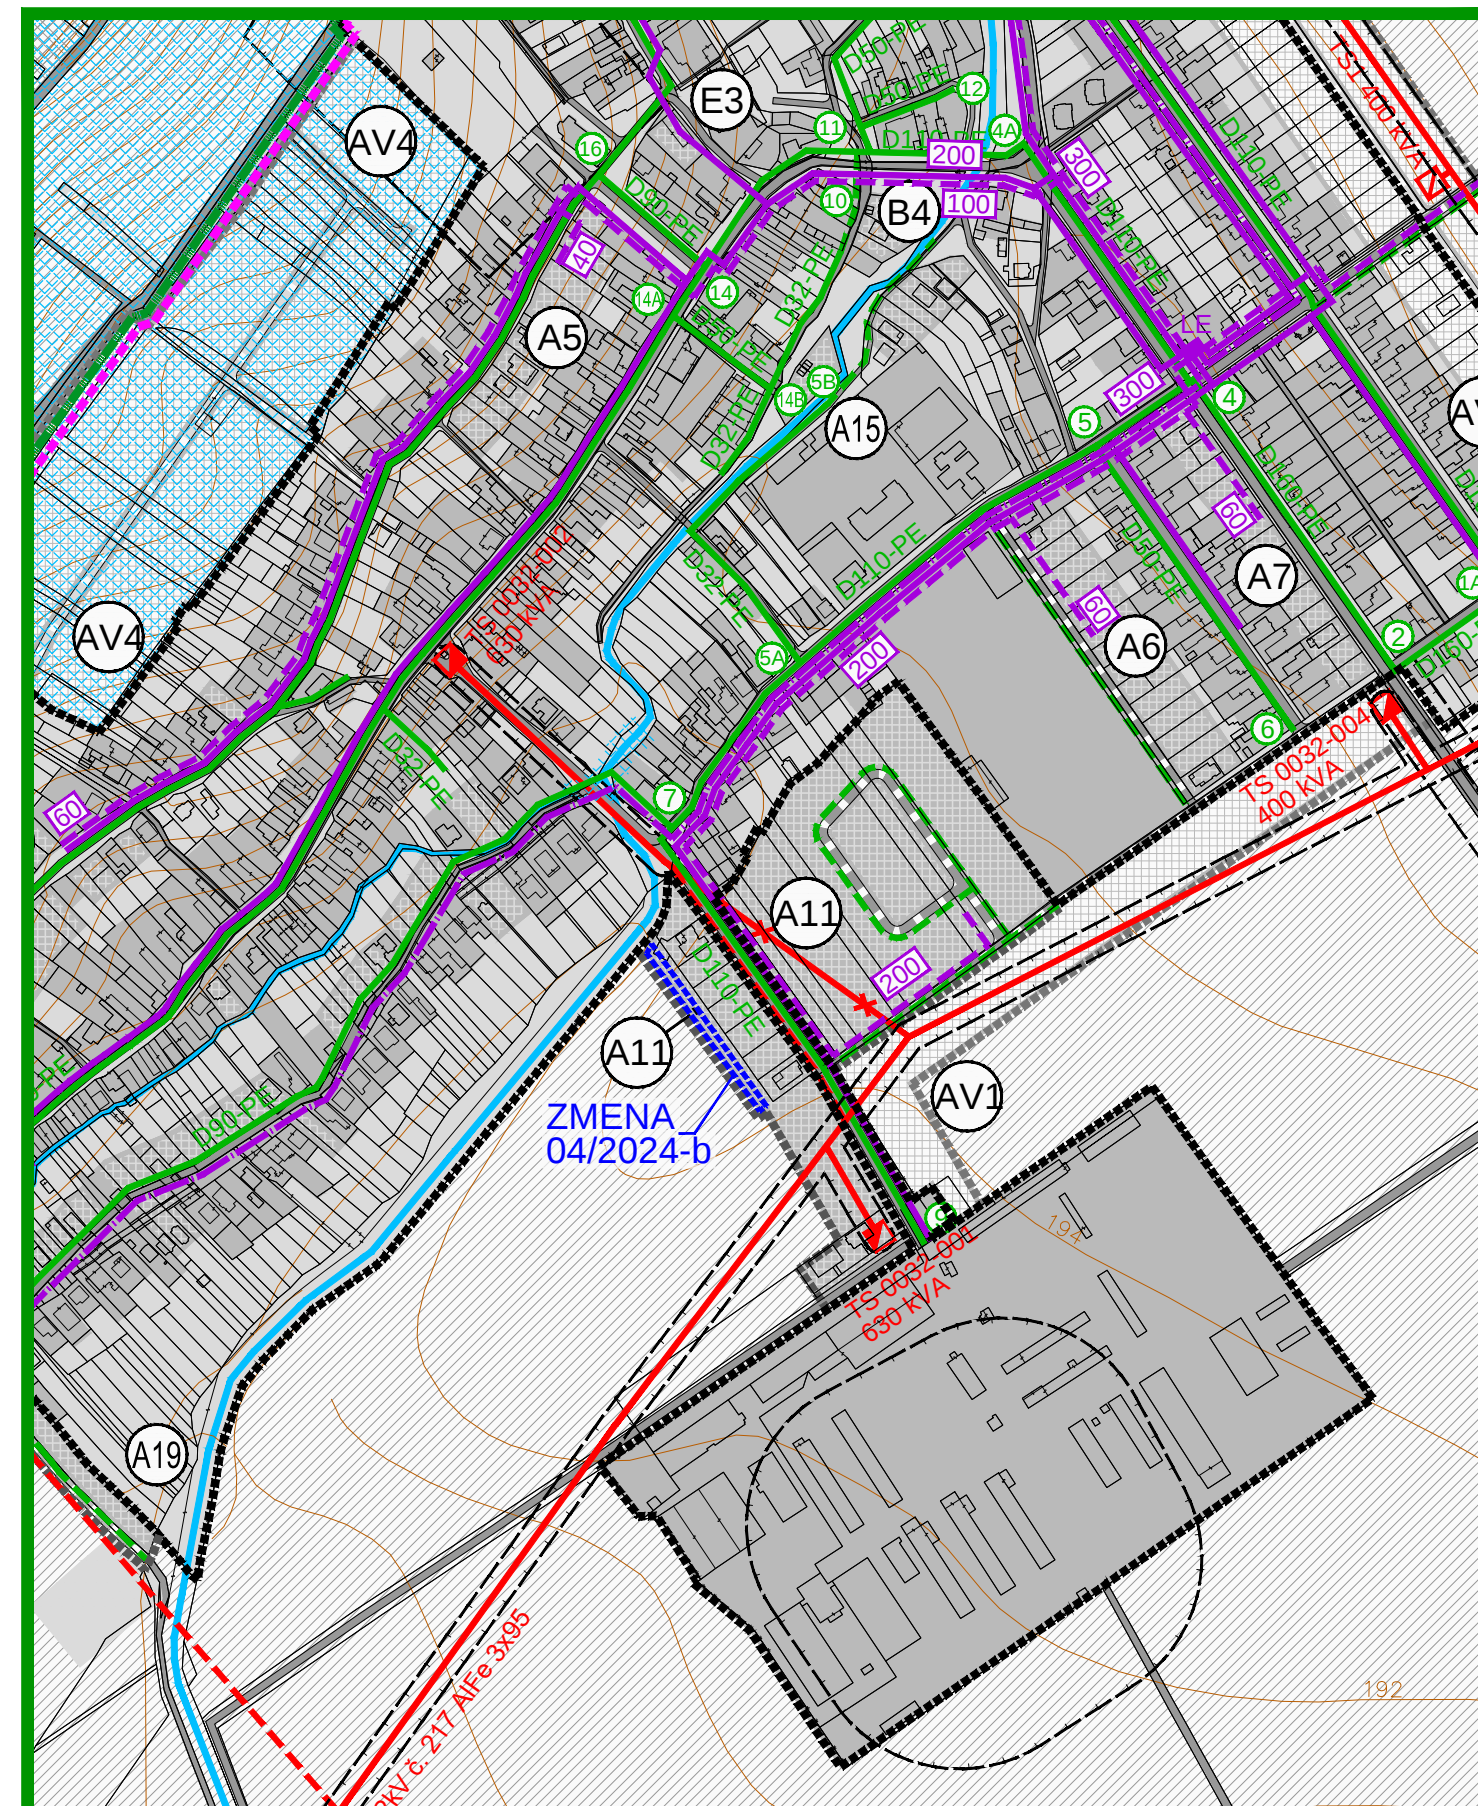


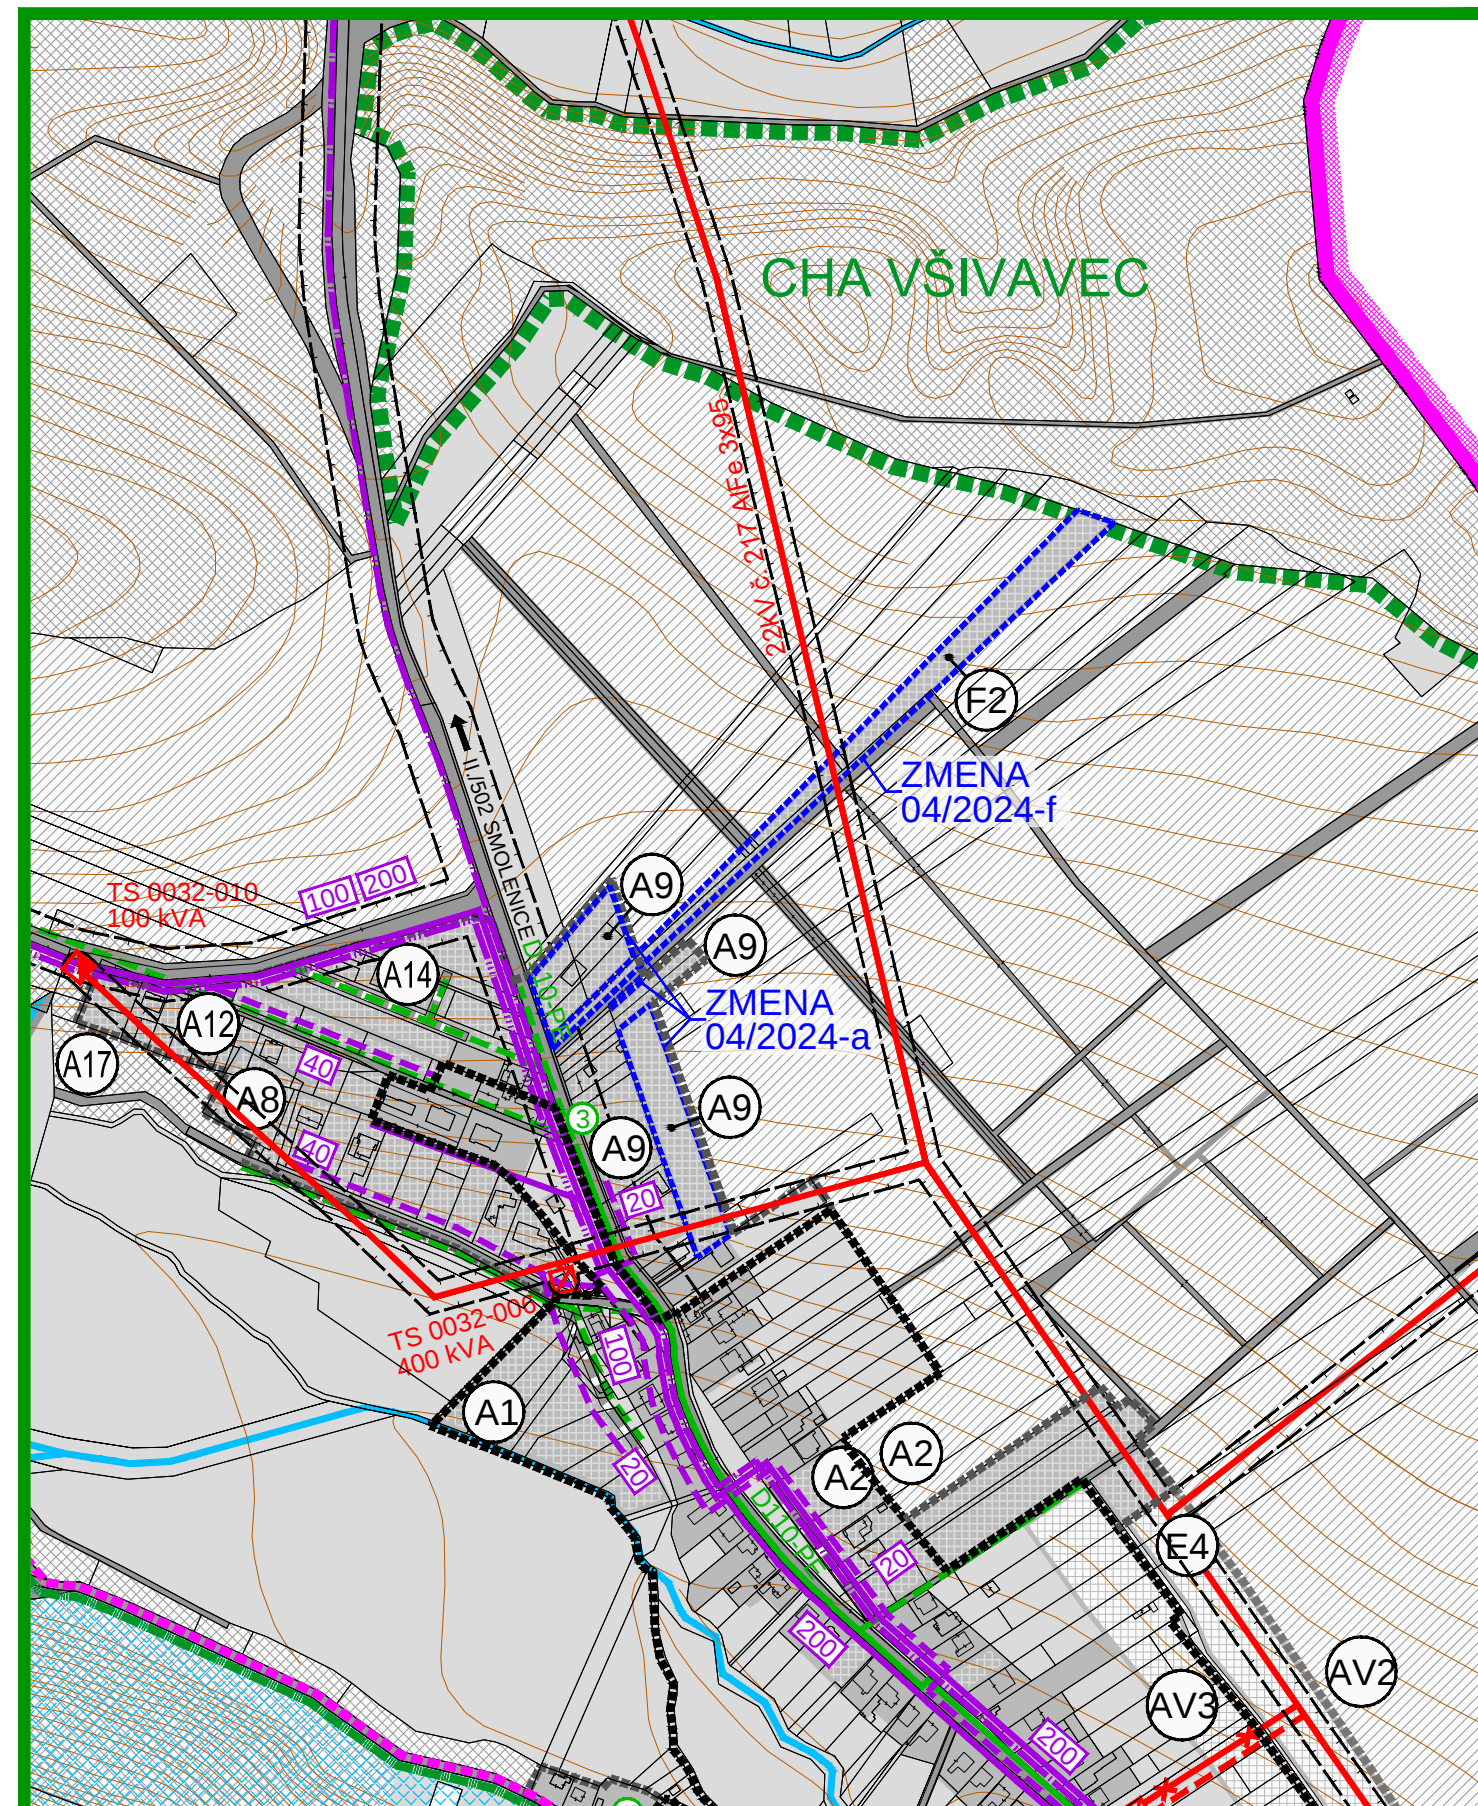

LEGENDA :

STAV	NAVRH	VÝHED	
			HRANICA KATASTRA OBCE HORNÉ OREŠANY
			HRANICA KATASTRA SUSEDNÝCH OBČÍ
			HRANICA ZASTAVANÉHO ÚZEMIA OBCE
			HRANICA CHKO MALÉ KARPATY
			HRANICA MALOPLOŠNÝCH CHRÁNENÝCH ÚZEMÍ
			HRANICA LOKALIT EURÓPSKEHO VÝZNAMU
			HRANICA CHRÁNENÉHO VTÁČIEHO ÚZEMIA
			FUNKČNÉ PLOCHY
			PLOCHY ZBERNÝCH DVOROV
			PLOCHY SIDELNEJ ZELENÉ A POĽNOHOSP. KULTÚR
			PLOCHY KRAJINEJ ZELENÉ A LEŠOV
			PLOCHY ORNEJ PÔDY
			VODNÉ PLOCHY A TOKY
			VODOHOSPODÁRSKE A VODOZÁDRŽNÉ OPATRENIA
			OA
			OZNAČENIE ROZVOJOVÝCH LOKALIT
			OCHRANNÉ PÁSMO VŠETÝCH DRUHOV
			DOPRAVNÉ PLOCHY A KOMUNIKÁCIE
			VZDUŠNÉ ELEKTRICKÉ VEDENIE VN - 22 KV
			VZDUŠNÉ EL. VEDENIE VN - 22 KV - NA DEMONTÁŽ
			KÁBLOVÉ ELEKTRICKÉ VEDENIE VN - 22 KV
			TRAFOSTANICA
			TRAFOSTANICA NA DEMONTÁŽ
			VTL PLYNOVOD
			VTL PRÍPOJKA PLYNU
			STL PLYNOVOD
			REGULAČNÁ STANICA PLYNU VTL - STL
			U
			UZLOVÝ BOD
			2x DIAĽKOVÝ KÁBEL (METALICKÝ + OPTICKÝ)
			KÁBLE MIESTNEJ TELEFÓNNEJ SIETE
			VZDUŠNÉ VEDENIE MIESTNEJ TELEFÓNNEJ SIETE
			RÚRKA HDPE PRE OPTICKÉ KÁBLE
			LE
			DIGITÁLNA TELEFÓNNA ÚSTREDŇA - EWSD

ZMENY A DOPLNKY 04/2024

	HRANICA RIEŠENÉHO ÚZEMIA ZMIEN A DOPLNKOV 04/2024 (PLOŠNÉ VYMEZDENIE LOKALITY / LINIOVÉ TRASOVANIE KOMUNIKÁCIÍ)
NÁVRH	
	HRANICA ZASTAVANÉHO ÚZEMIA OBCE
	FUNKČNÉ PLOCHY
	DOPRAVNÉ PLOCHY A KOMUNIKÁCIE

