


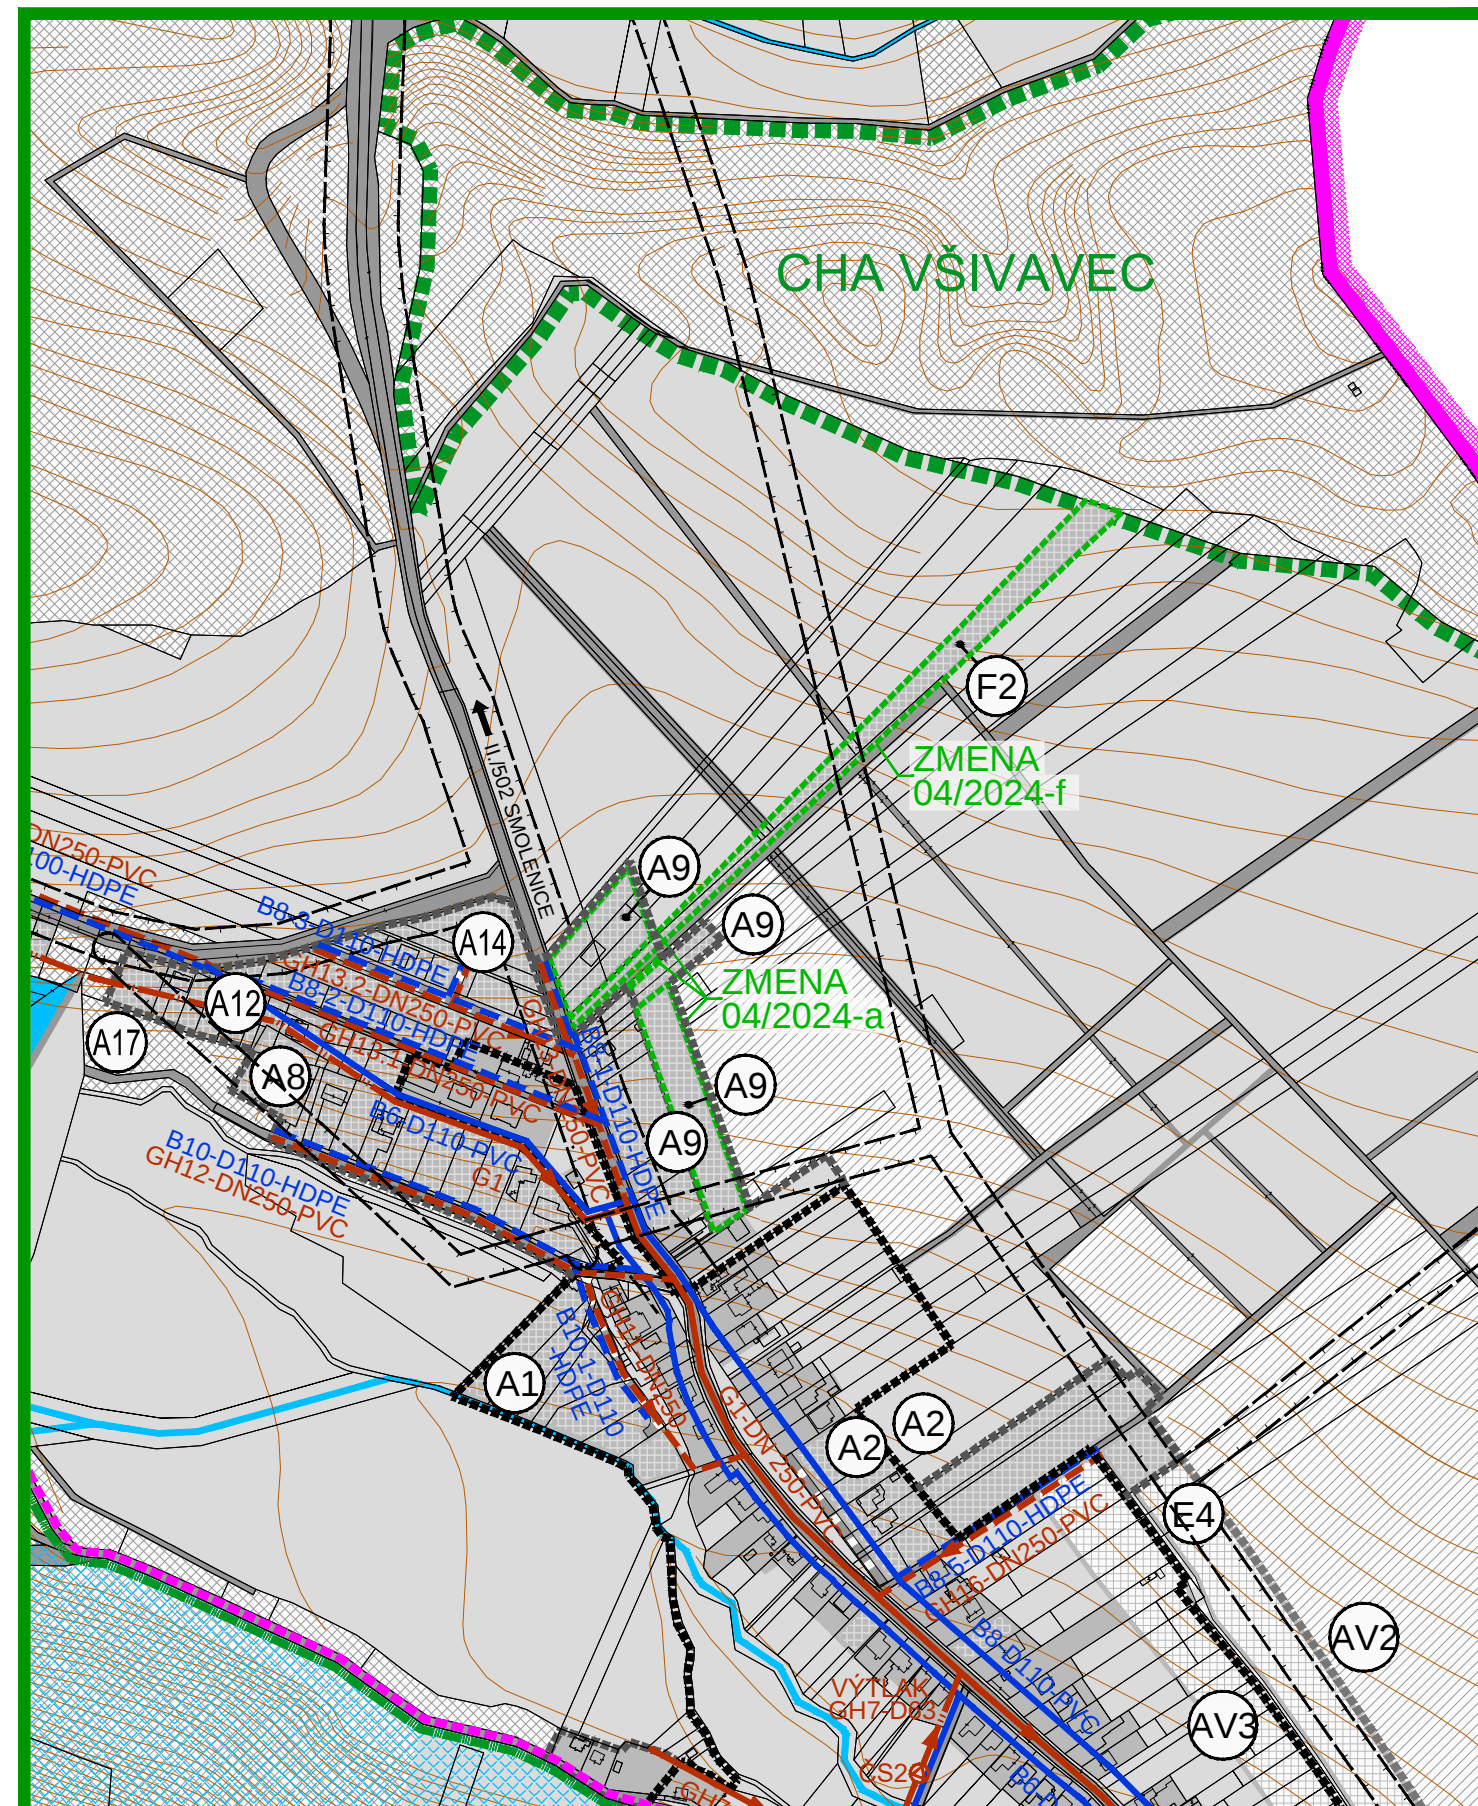


ZMENA 04/2024 - NÁVRH SEA ÚZEMNÝ PLÁN OBCE HORNÉ OREŠANY

**VEREJNÉ TECHNICKÉ VYBAVENIE
VODNÉ HOSPODÁRSTVO**

M 1 : 5 000






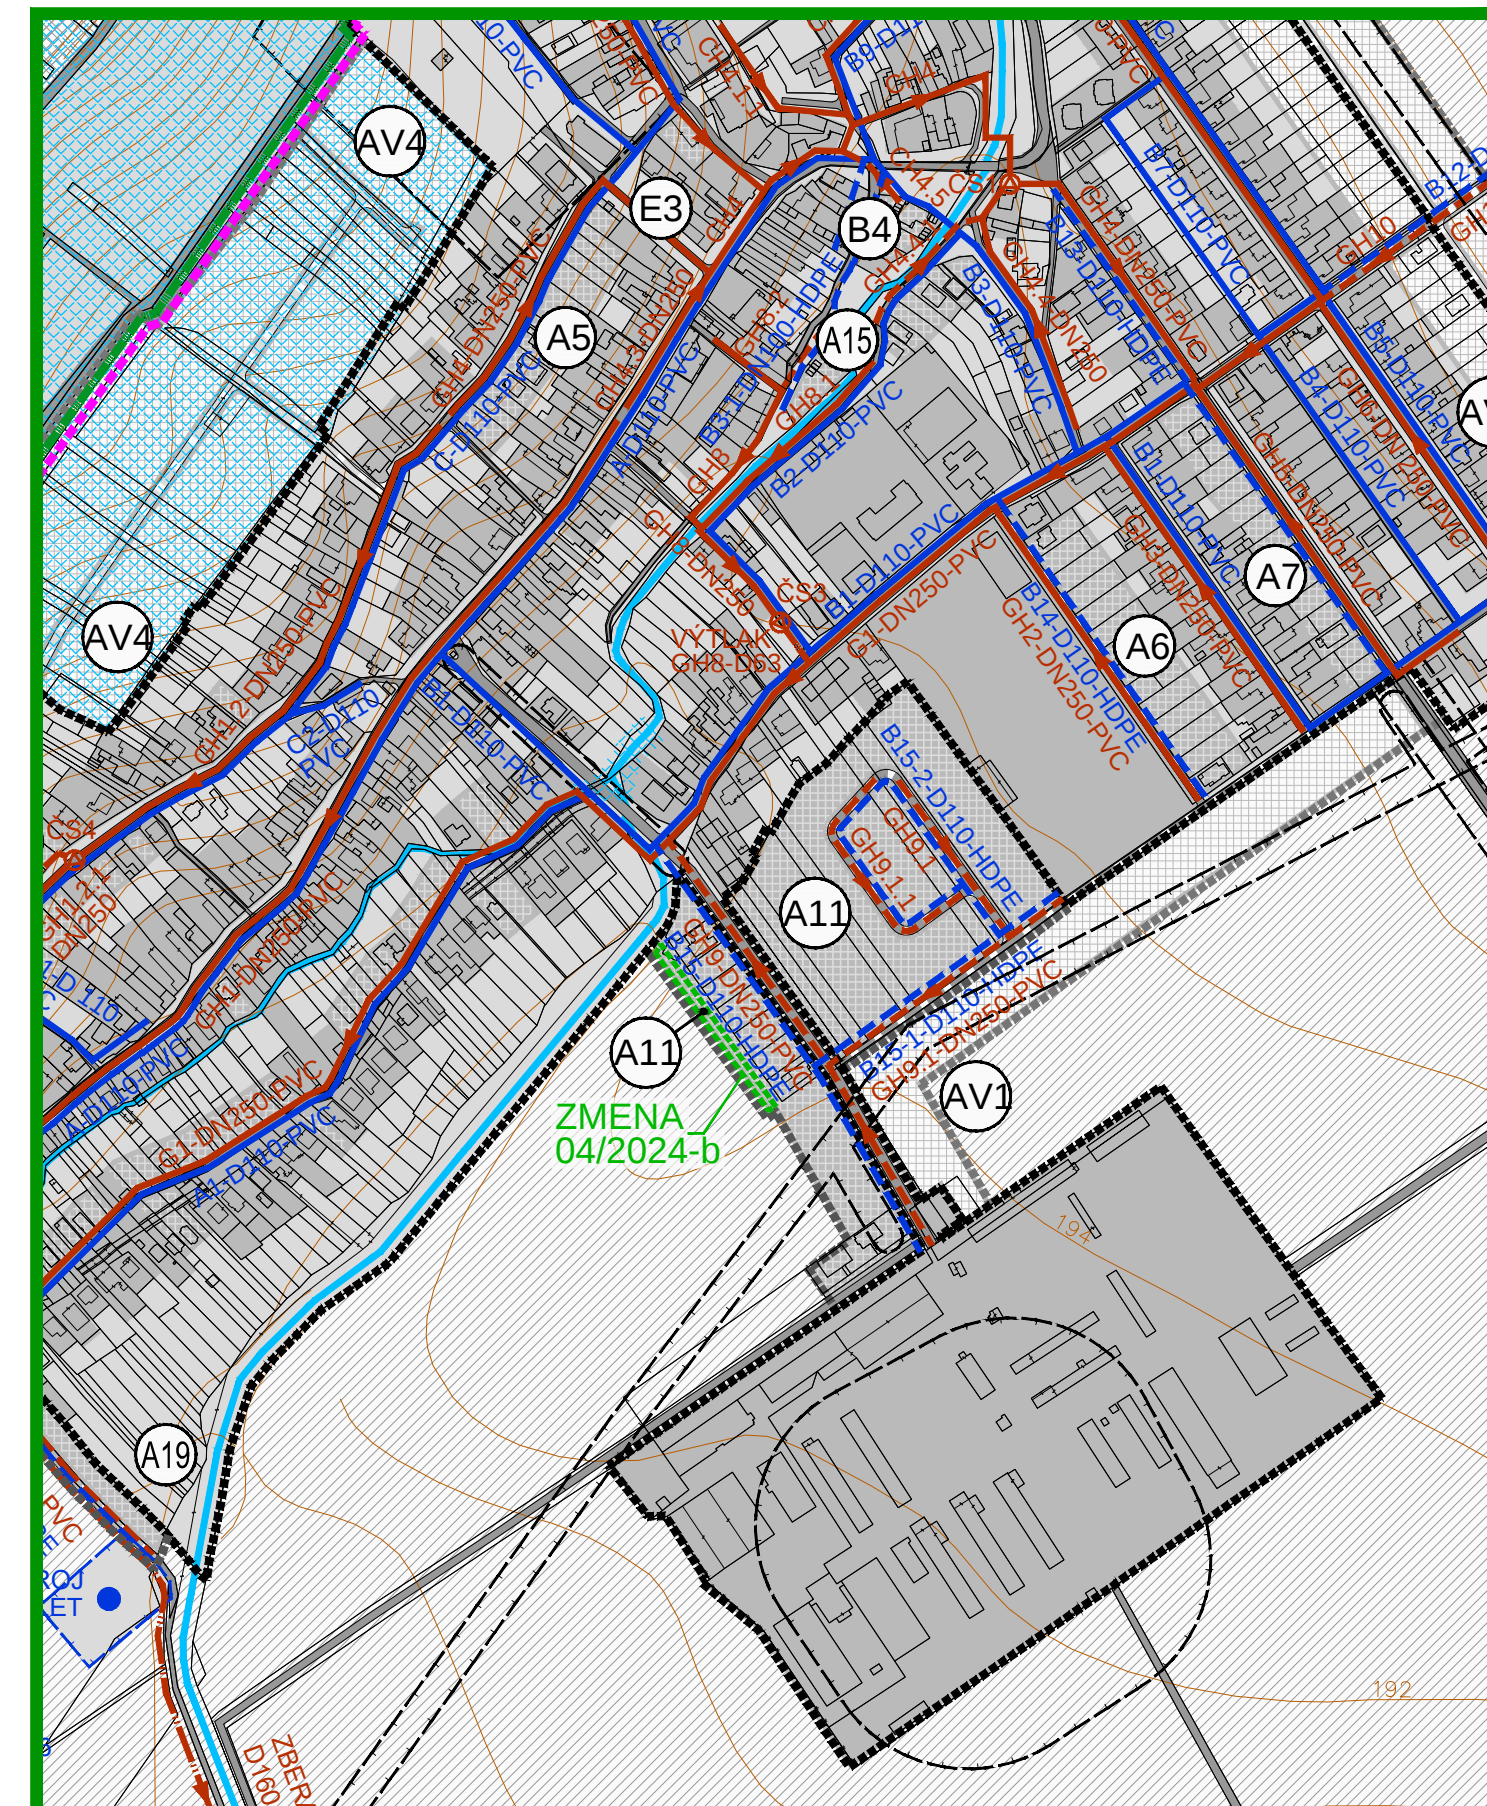


ZMENA 04/2024 - NÁVRH SEA ÚZEMNÝ PLÁN OBCE HORNÉ OREŠANY

VEREJNÉ TECHNICKÉ VYBAVENIE
VODNÉ HOSPODÁRSTVO

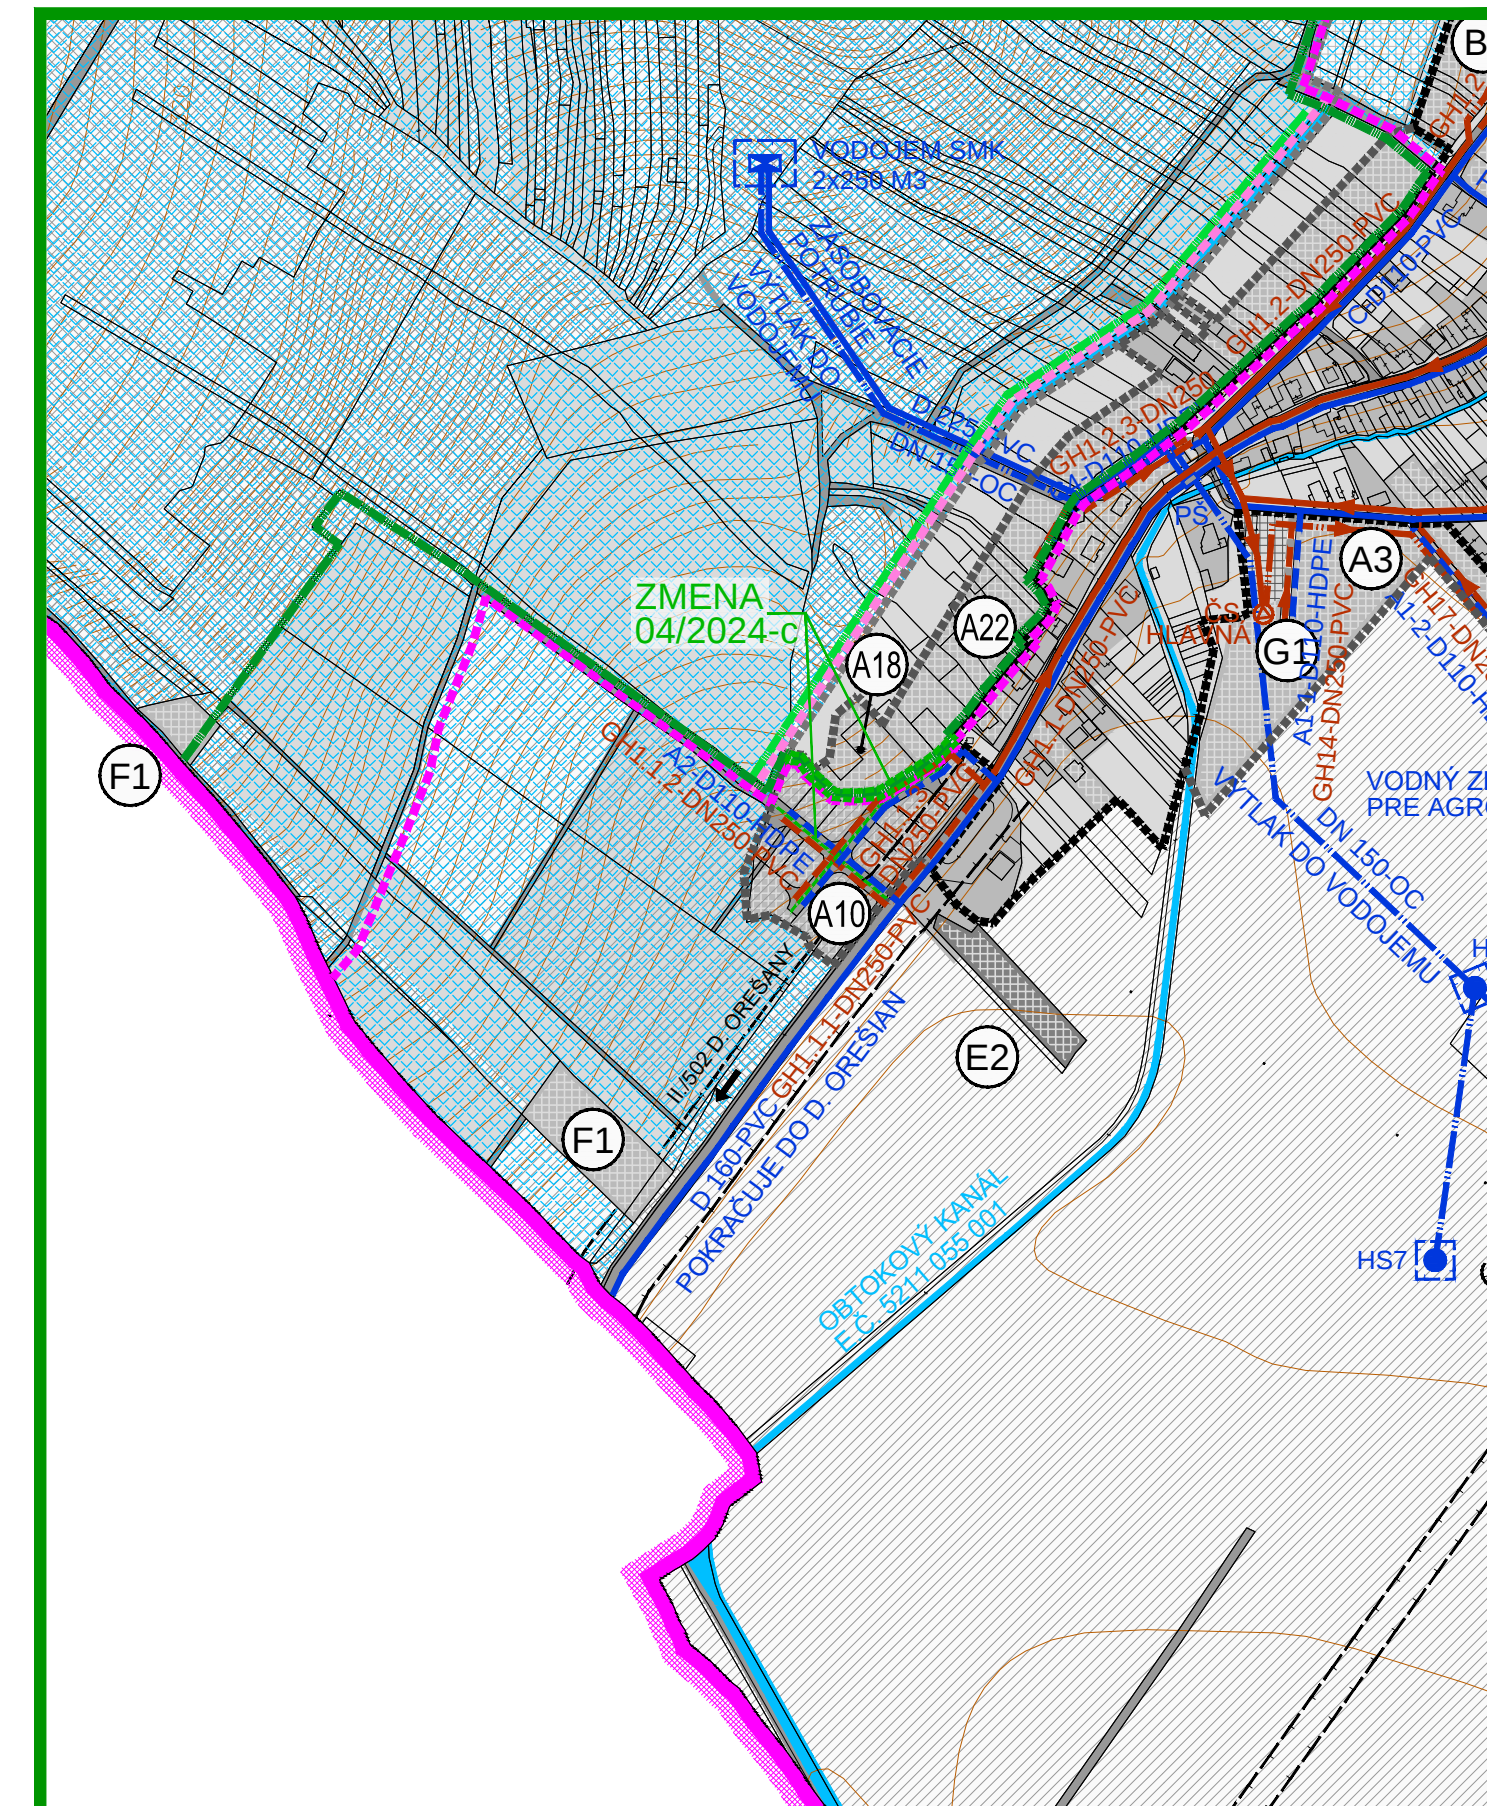


ZMENA 04/2024 - NÁVRH SEA ÚZEMNÝ PLÁN OBCE HORNÉ OREŠANY

VEREJNÉ TECHNICKÉ VYBAVENIE
VODNÉ HOSPODÁRSTVO

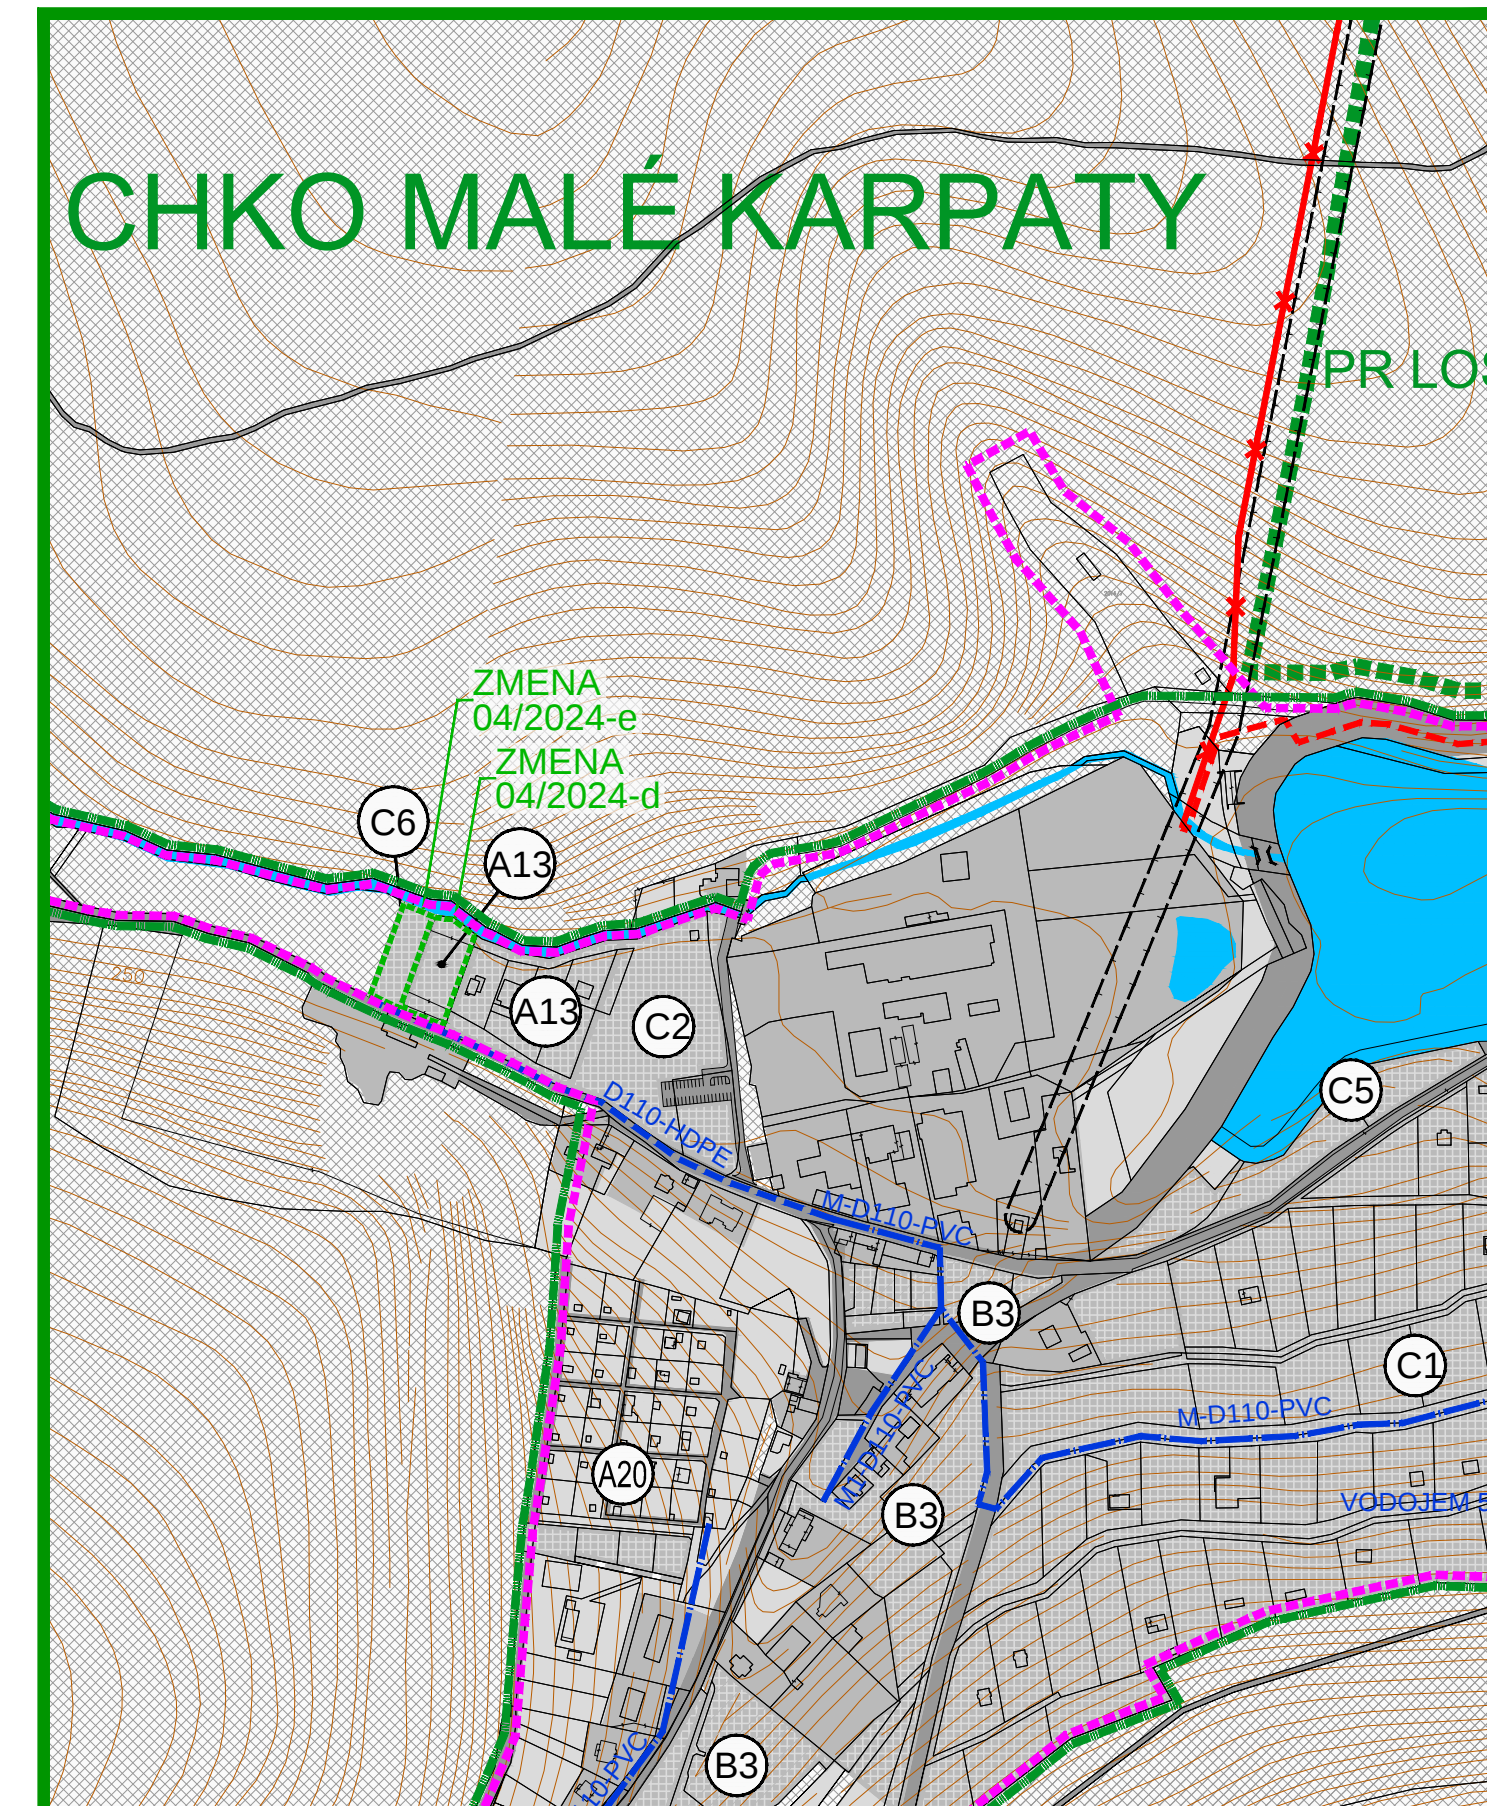

ZMENA 04/2024 - NÁVRH SEA ÚZEMNÝ PLÁN OBCE HORNÉ OREŠANY

VEREJNÉ TECHNICKÉ VYBAVENIE
VODNÉ HOSPODÁRSTVO

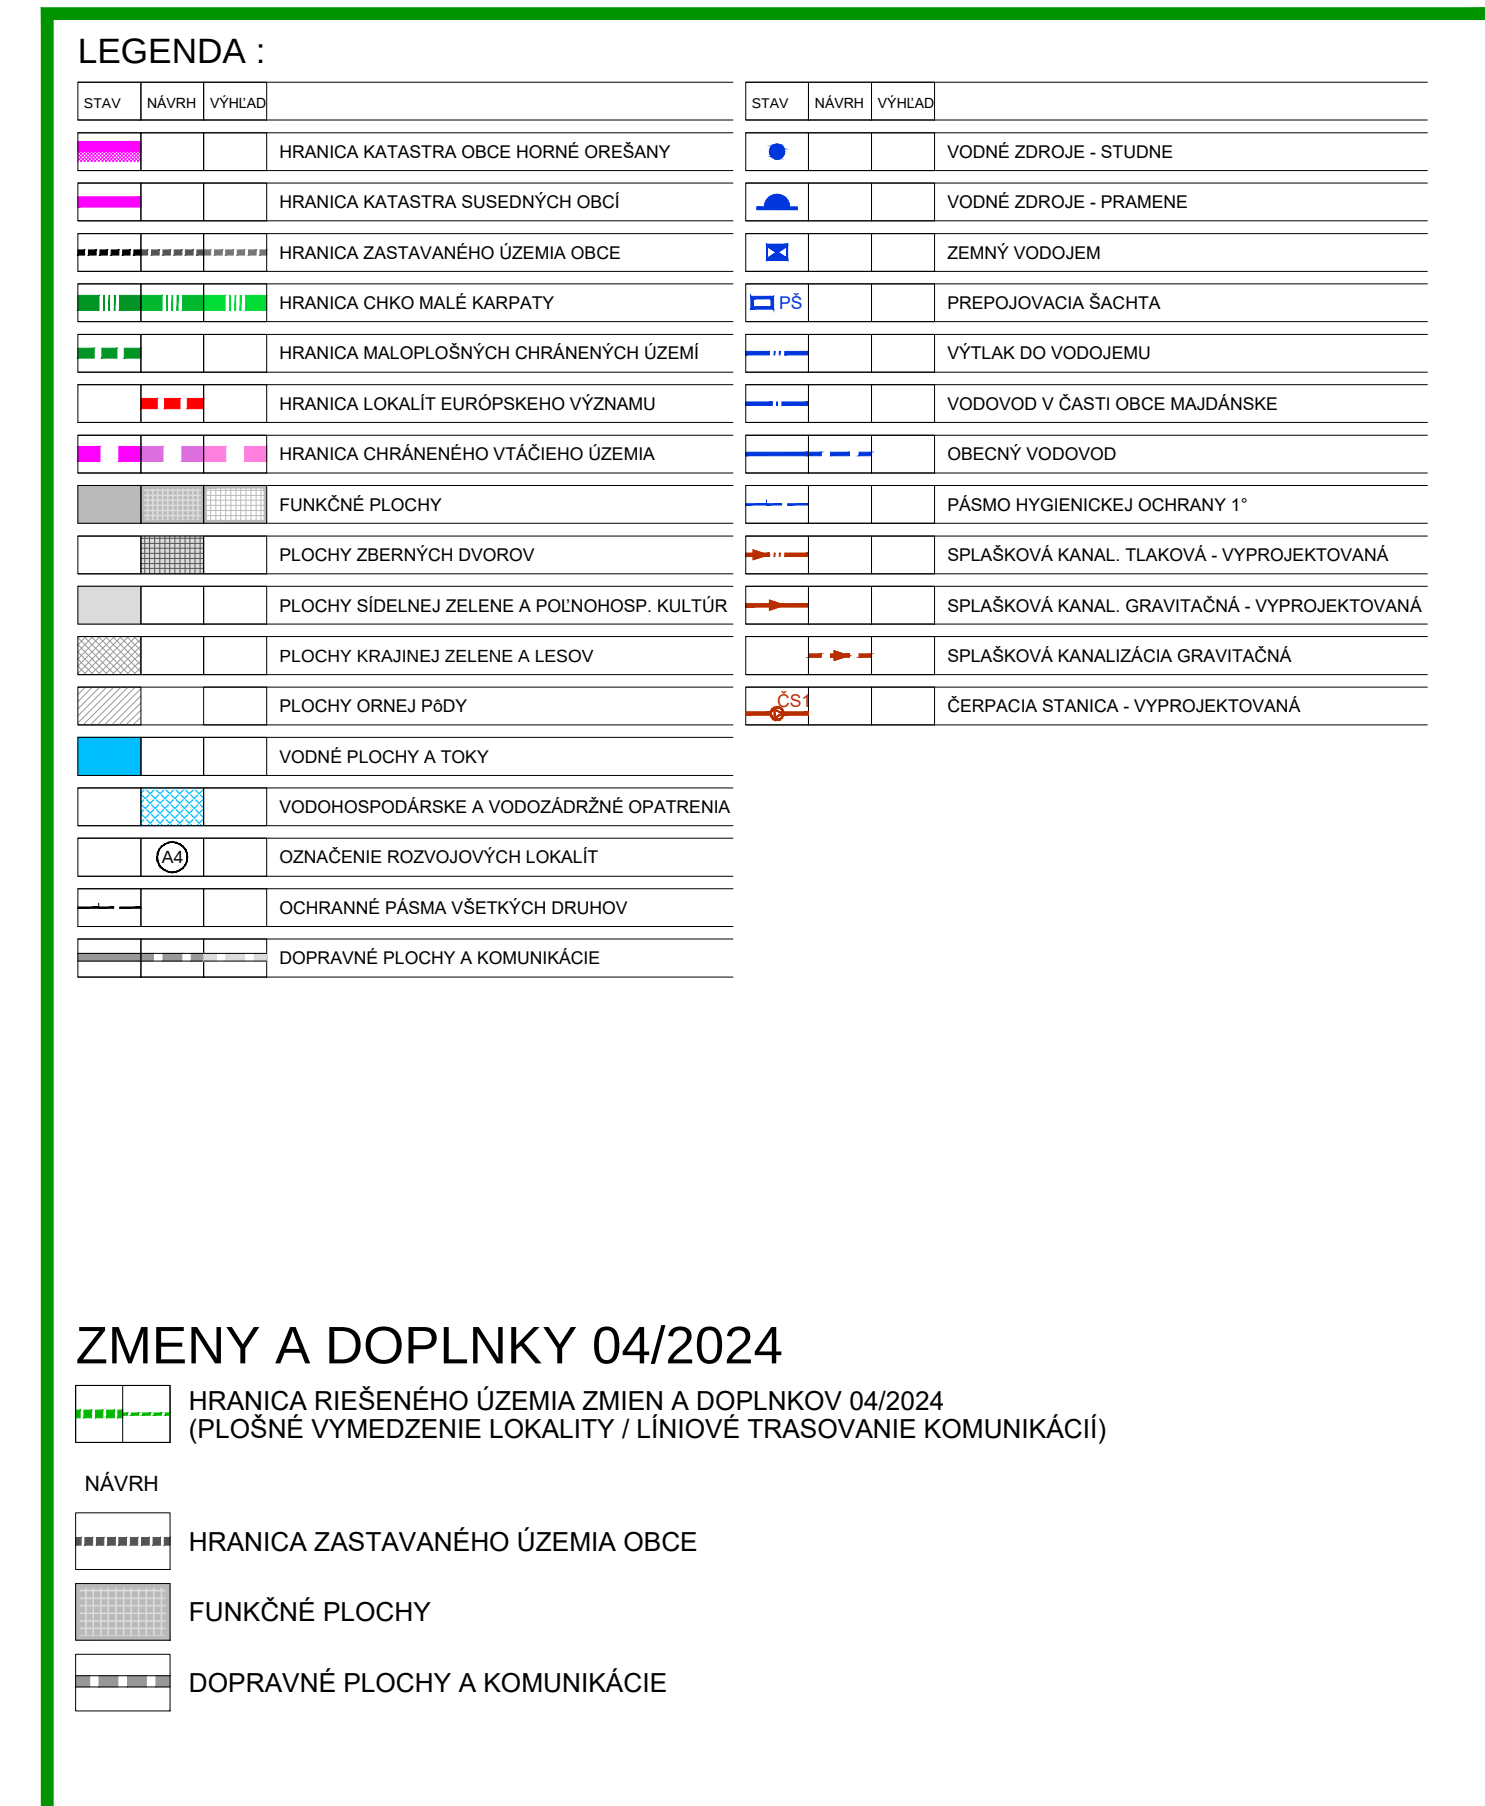

ZMENA 04/2024 - NÁVRH SEA ÚZEMNÝ PLÁN OBCE HORNÉ OREŠANY

VEREJNÉ TECHNICKÉ VYBAVENÍ
VODNÉ HOSPODÁRSTVO