



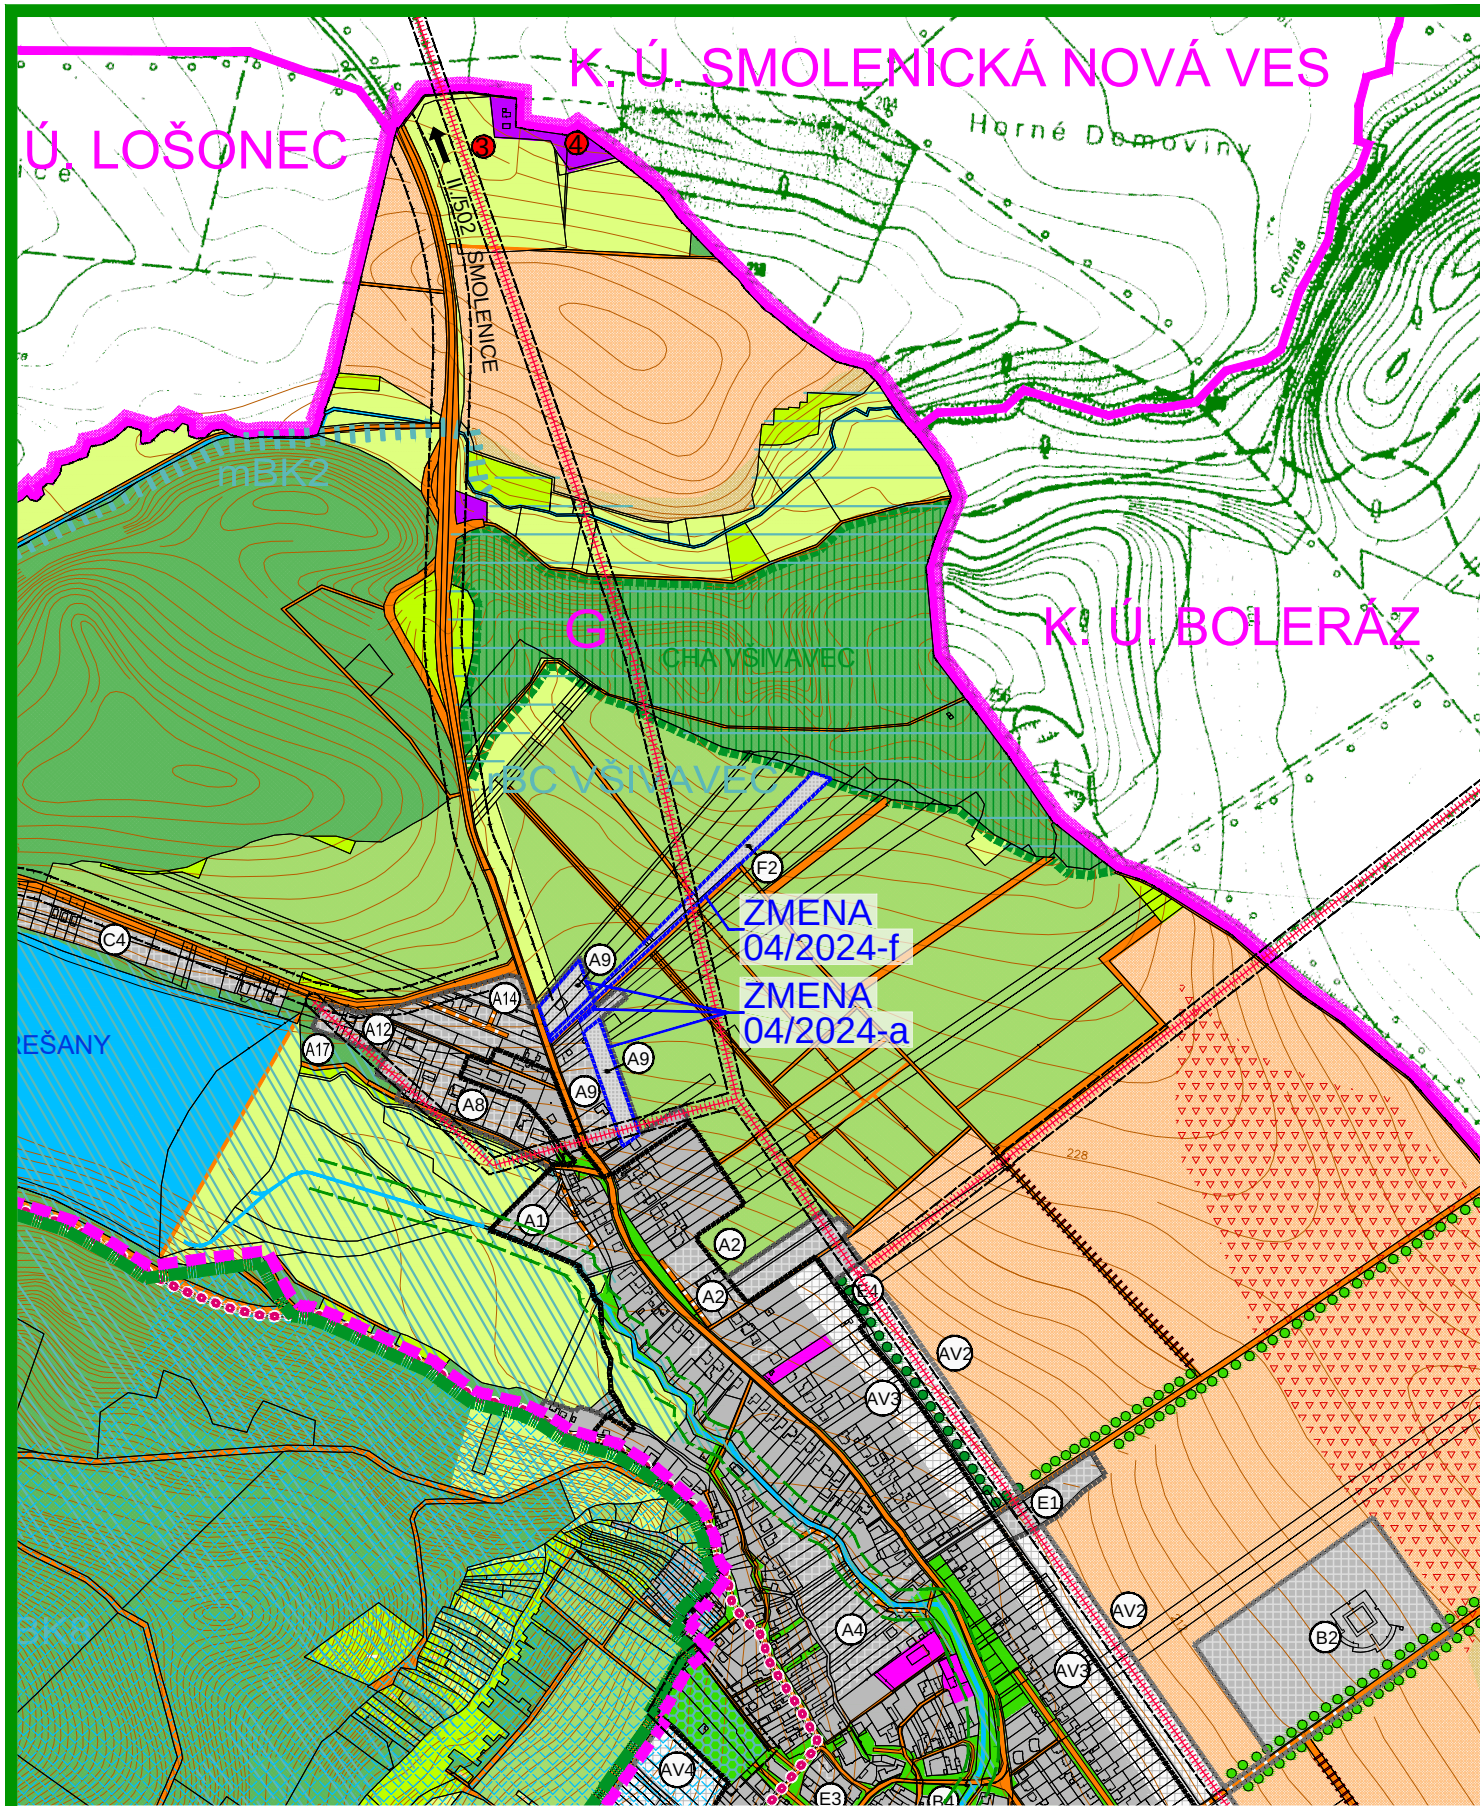


ZMENA 04/2024 - NÁVRH SEA
ÚZEMNÝ PLÁN OBCE
HORNÉ OREŠANY

OCHRANA PRÍRODY A TVORBA KRAJINY
VRÁTANE PRVKOV ÚSES

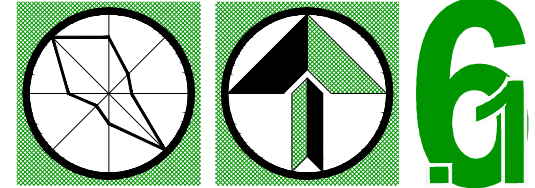


OBJEDNÁVATEL: OBEC HORNÉ OREŠANY
HL. RIEŠITEĽ: ING.ARCH. EVA KRUPOVÁ
SPRACOVANÉ: DECEMBER, 2024

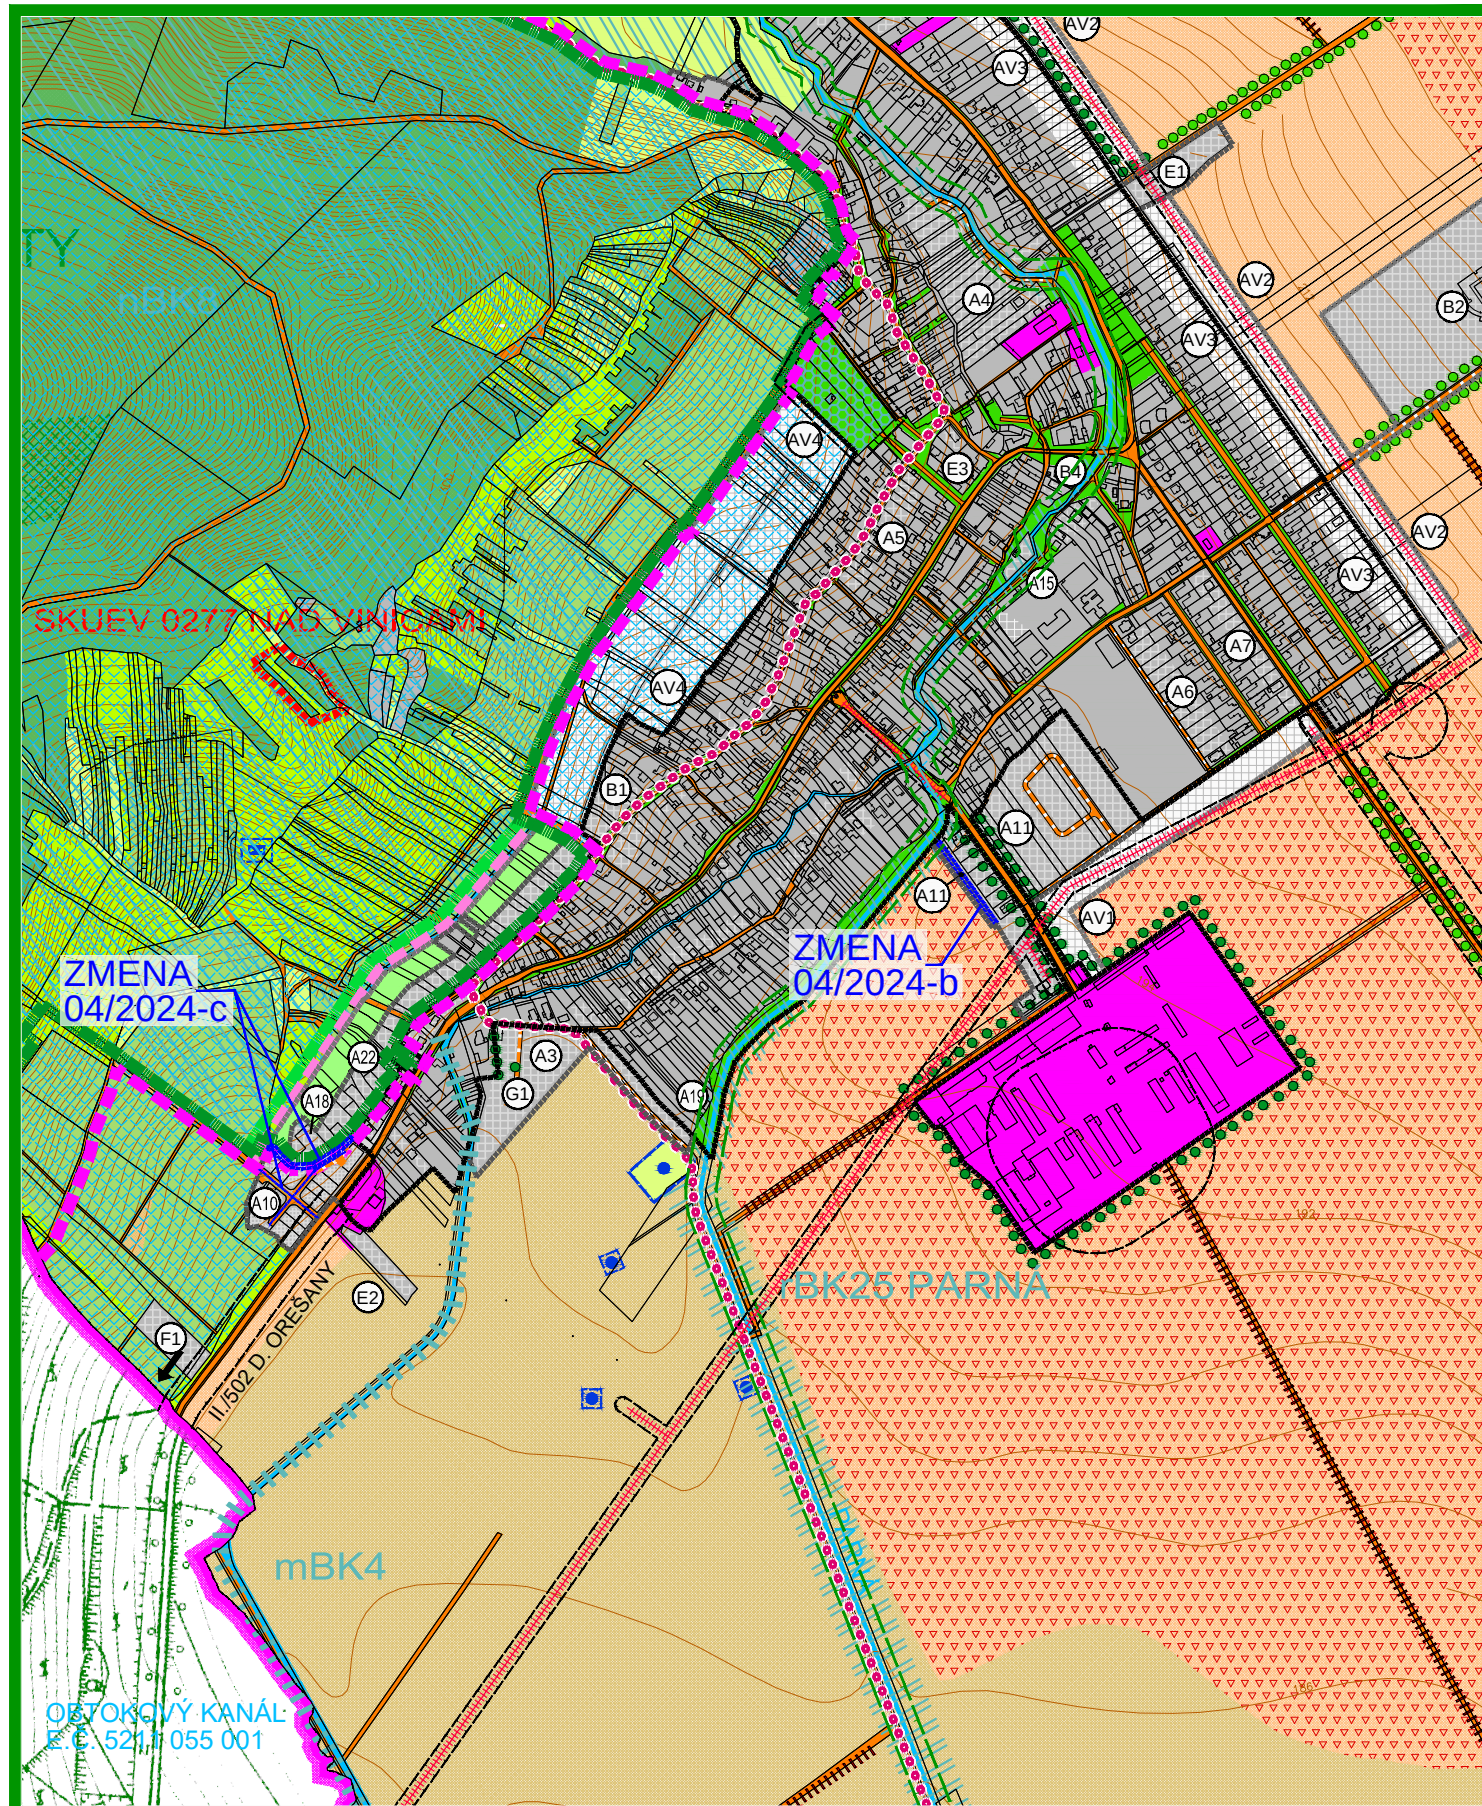


ZMENA 04/2024 - NÁVRH SEA
ÚZEMNÝ PLÁN OBCE
HORNÉ OREŠANY

OCHRANA PRÍRODY A TVORBA KRAJINY
VRÁTANE PRVKOV ÚSES

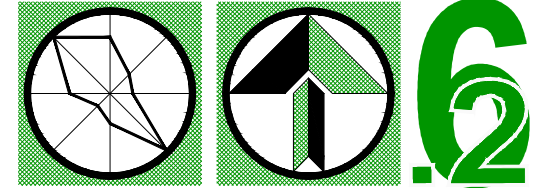


OBJEDNÁVATEL: OBEC HORNÉ OREŠANY
HL. RIEŠITEĽ: ING.ARCH. EVA KRUPOVÁ
SPRACOVANÉ: DECEMBER, 2024

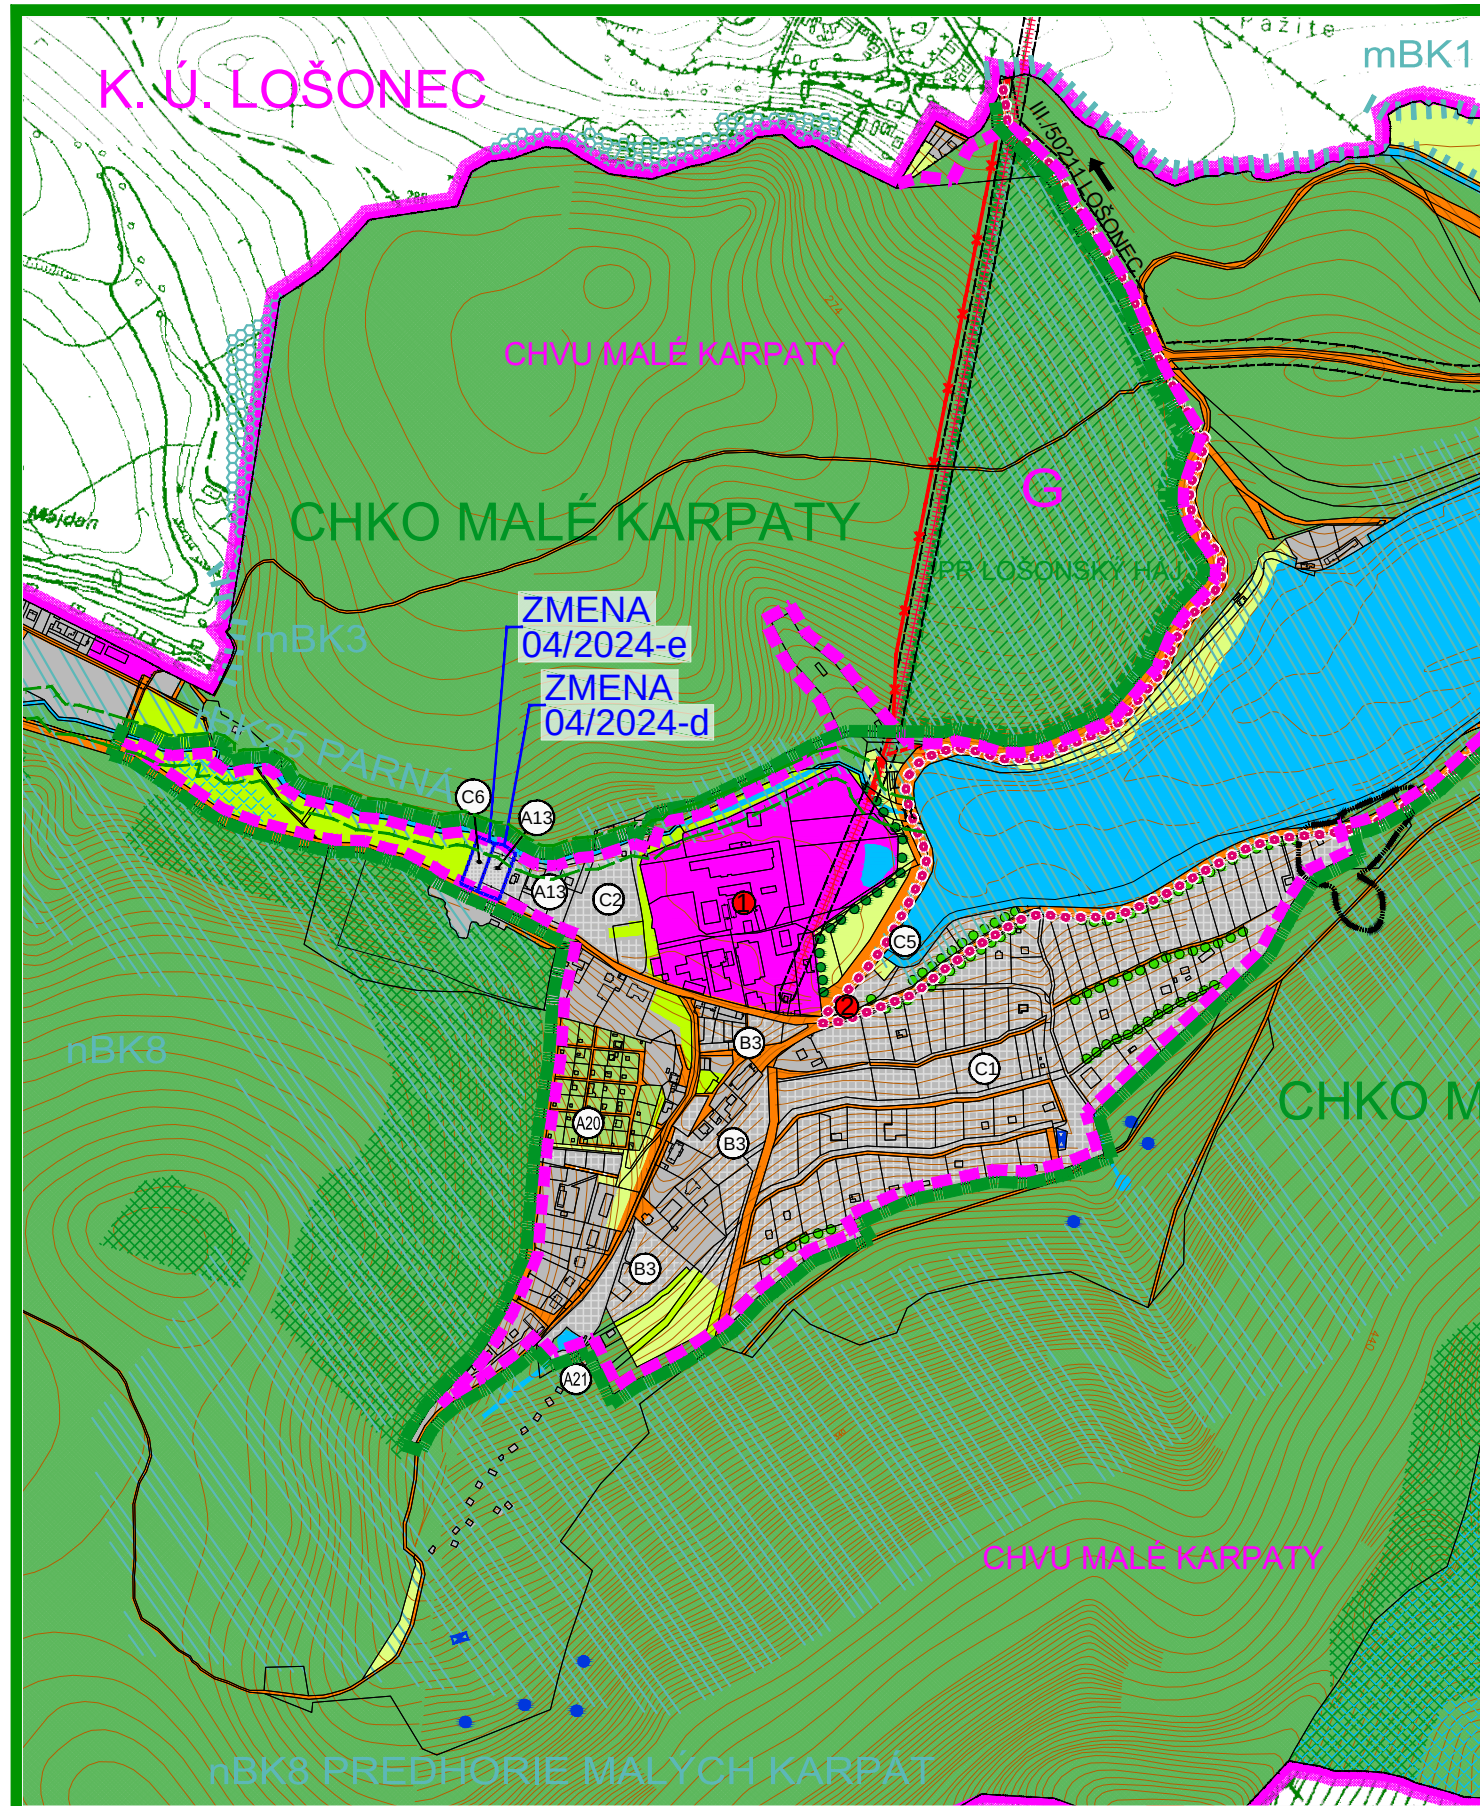

ZMENA 04/2024 - NÁVRH SEA
ÚZEMNÝ PLÁN OBCE
HORNÉ OREŠANY

OCHRANA PRÍRODY A TVORBA KRAJINY
VRÁTANE PRVKOV ÚSES

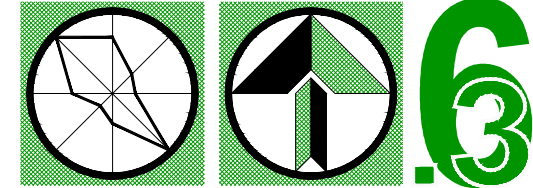

OBJEDNÁVATEL: OBEC HORNÉ OREŠANY
HL. RIEŠITEĽ: ING.ARCH. EVA KRUPOVÁ
SPRACOVANÉ: DECEMBER, 2024

LEGENDA :

STAV	NÁVRH	VÝHLAD	
			HRANICA VÚC
			HRANICA KATASTRA OBCE HORNÉ OREŠANY
			HRANICA KATASTRA SUSEDNÝCH OBCÍ
			HRANICA ZASTAVANÉHO ÚZEMIA OBCE
			ZASTAVANÉ A FUNKČNÉ PLOCHY
			PLOCHY ORNEJ PÔDY 4 NAJLEPŠÍCH BPEJ
			PLOCHY ORNEJ PÔDY OSTATNÝCH BPEJ
			DOPRAVNÉ PLOCHY A KOMUNIKÁCIE
			CYKLOCESTA PODĽA KONCEPCIE CENTROPE
			OZNAČENIE ROZVOJOVÝCH LOKALÍT
			KORIDORY NADZEMNÝCH INŽINIERSKÝCH SIETÍ
			OCHRANNÉ PÁSMA VŠETKÝCH DRUHOV
			LOKALITA OHROZENÁ ZOSUVOM PÔDY

LEGENDA MŮSES :

NÁVRHY OCHRANNÉ :	
	HRANICA CHKO MALÉ KARPATY
	HRANICA MALOPLOŠNÝCH CHRÁNENÝCH ÚZEMÍ
	HRANICA CHRÁNENÉHO VTÁČIEHO ÚZEMIA
	HRANICA LOKALIT EURÓPSKEHO VÝZNAMU
	PLOCHY OCHRANNÝCH LEŠOV
	PLOCHY LEŠOV OSOBITNÉHO URČENIA
	GENOFONDOVÉ LOKALITY FAUNY A FLÓRY
	ZEMNÝ VODOJEM
	VODNÉ ZDROJE, PRAMENE A ICH OCHRAN. PÁSMA

ZMENY A DOPLNKY 04/2024

HRANICA RIEŠENÉHO ÚZEMIA ZMIEN A DOPLNKOV 04/2024
(PLOŠNÉ VYMEDZENIE LOKALITY / LÍNIJOVÉ TRASOVANIE KOMUNIKACÍ)

NÁVRH	
	HRANICA ZASTAVANÉHO ÚZEMIA OBCE
	ZASTAVANÉ A FUNKČNÉ PLOCHY
	DOPRAVNÉ PLOCHY A KOMUNIKÁCIE

ZMENA 04/2024 - NÁVRH SEA
ÚZEMNÝ PLÁN OBCE
HORNÉ OREŠANY

OCHRANA PRÍRODY A TVORBA KRAJINY
VRÁTANE PRVKOV ÚSES

STAV	NÁVRH	VÝHLAD	
			NÁVRHY PRVKOV ÚSES :
			BIOKORIDOR NADREGIONÁLNEHO VÝZNAMU
			BIOKORIDOR REGIONÁLNEHO VÝZNAMU
			BIOKORIDOR MIESTNEHO VÝZNAMU
			INTERAKČNÝ PRVOK PLOŠNÝ
			BIOCENTRUM REGIONÁLNEHO VÝZNAMU
			INTERAKČNÝ PRVOK LÍNIOVÝ
			LÍNIOVÁ ZELENĽ PODOOCHRANÁ
			OCHRANNÉ PÁSMA REGIONÁLNEHO BIOKORIDORU

EKOSTABILIZAČNÉ PLOCHY :


	PLOCHY VEREJNEJ ZELENÉ, CINTORÍNY
	PLOCHY VINÍC
	PLOCHY TRVALÝCH TRÁVNÝCH PORASTOV
	PLOCHY NELESNEJ DREVINOVEJ VEGETÁCIE
	PLOCHY HOSPODÁRSKÝCH LEŠOV
	VODNÉ PLOCHY A TOKY
	PLOCHY V ROZVOJOVEJ LOKALITE, V KTORÝCH SA ZACHOVÁVA PŮVODNÝ DRUH POZEMKU - VINICA

EKOSTABILIZAČNÉ OPATRENIA :

	ZÝŠNENIE EKOLOGICKEJ STABILITY
	PLOCHY S PROTIEROZNÝMI OPATRENAMI
	REKULTIVÁCIA SKLÁDKY
	VODOHOSPODÁRSKE A VODOZÁDRŽNÉ OPATRENIA

STRESOVÉ FAKTORY :

	ENVIRONMENTÁLNA ZÁŤAŽ
	1 - TT (003) / HORNÉ OREŠANY - ČASŤ MAJIDAN - BYVÁLA CHEM. TOVÁREŇ
	2 - TT (1934) / HORNÉ OREŠANY - ČASŤ MAJIDAN - NERIEADENÁ SKLÁDKA TKO
	3 - TT (002) / HORNÉ OREŠANY - SKLÁDKA PO SMUTNÁ I
	4 - TT (004) / HORNÉ OREŠANY - SKLÁDKA PO SMUTNÁ II

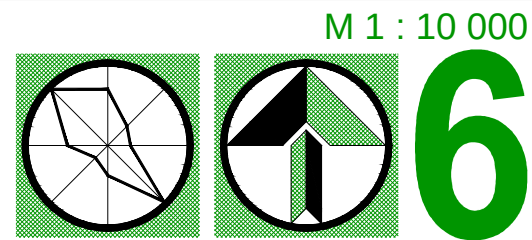

OBJEDNÁVATEĽ: OBEC HORNÉ OREŠANY
HL. RIEŠITEĽ: ING.ARCH. EVA KRUPOVÁ
SPRACOVANÉ: DECEMBER, 2024