
Prílohy k oznámeniu o zmene navrhovanej činnosti
„ **NEDED – SKLÁDKA ODPADOV, IV. ETAPA**“

Príloha č. 1 – Mapa širších vzťahov

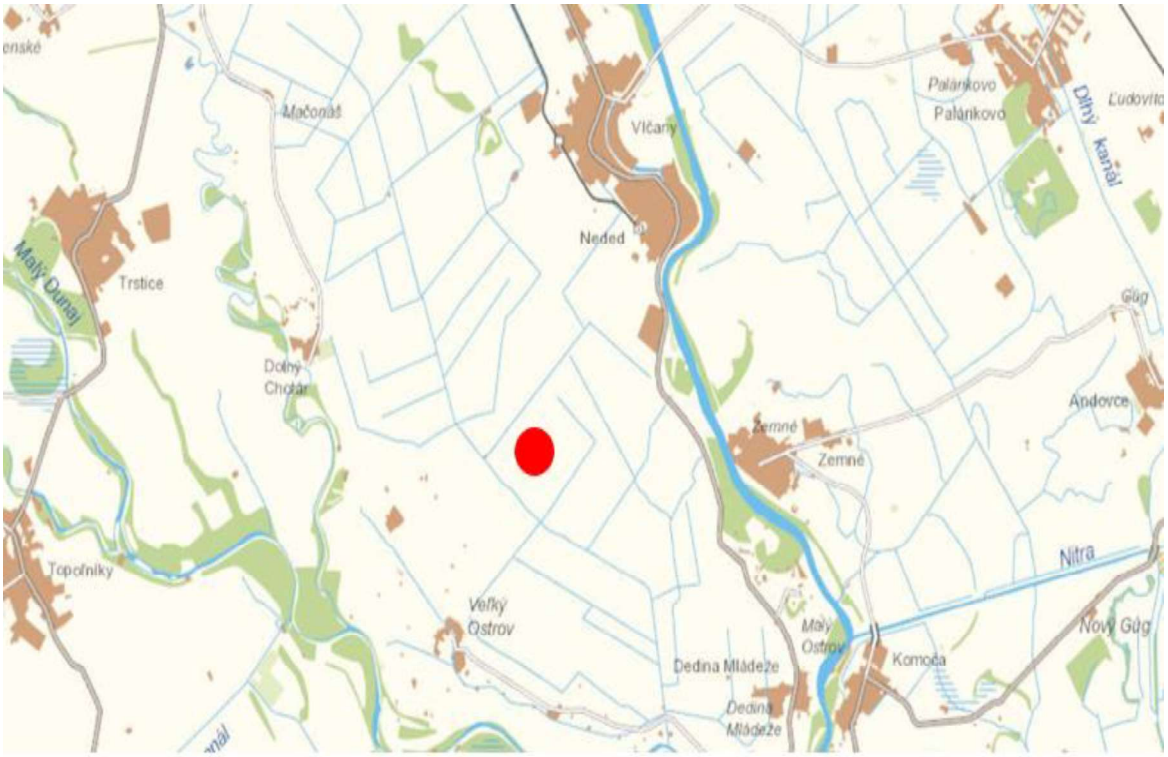

Zdroj: https://zbgis.skgeodesy.sk/

Príloha č. 2 - Zoznam odpadov kategórie „ostatné odpady“, zaradených podľa vyhlášky Ministerstva životného prostredia SR č. 365/2015 Z. z., ktorou sa ustanovuje Katalóg odpadov v znení vyhlášky Ministerstva životného prostredia Slovenskej republiky č. 320/2017 Z. z., ktoré sa budú zneškodňovať na IV. Etape Skládky odpadov.

Katalógové číslo odpadu	Názov odpadu	Kategória
02 01 04	odpadové plasty okrem obalov	O
02 01 07	odpady z lesného hospodárstva	O
02 02 03	materiál nevhodný na spotrebu alebo spracovanie	O
02 03 04	látky nevhodné na spotrebu alebo spracovanie	O
02 04 01	zemina z čistenia a prania repy	O
02 06 01	materiály nevhodné na spotrebu alebo spracovanie	O
03 01 01	odpadová kôra a korok	O
03 01 05	piliny, hobliny, odrezky, odpadové rezivo alebo drevotrieskové/ drevovláknité dosky, dyhy iné ako uvedené v 03 01 04	O
03 03 01	odpadová kôra a drevo	O
03 03 07	mechanicky oddelené výmety z recyklácie papiera a lepenky	O
03 03 08	odpady z triedenia papiera a lepenky určených na recykláciu	O
04 01 09	odpady z vypracúvania a apretácie	O
04 02 21	odpady z nespracovaných textilných vlákien	O
04 02 22	odpady zo spracovaných textilných vlákien	O
10 01 01	popol, škvára a prach z kotlov(okrem prachu z kotlov uvedeného v 10 01 04)	O
10 01 02	popolček z uhlia	O
10 01 03	popolček z rašeliny a (neupraveného) dreva	O
10 12 01	odpad zo surovinovej zmesi pred tepelným spracovaním	O
10 12 08	odpadová keramika, odpadové tehly, odpadové obkladačky a dlaždice a odpadová kamenina (po tepelnom spracovaní)	O
15 01 06	zmiešané obaly	O
17 01 01	betón	O
17 01 02	tehly	O
17 01 03	obkladačky, dlaždice a keramika	O
17 01 07	zmesi betónu, tehál, obkladačiek, dlaždíc a keramiky iné ako uvedené v 17 01 06	O
17 02 01	drevo	O
17 02 02	sklo	O
17 02 03	plasty	O
17 05 04	zemina a kamenivo iné ako uvedené v 17 05 03	O
17 05 06	výkopová zemina iná ako uvedená v 17 05 05	O
17 05 08	štrk zo železničného zvršku iný ako uvedený v 17 05 07	O
17 06 04	izolačné materiály iné ako uvedené v 17 06 01 a 17 06 03	O
17 08 02	stavebné materiály na báze sadry iné ako uvedené v 17 08 01	O
17 09 04	zmiešané odpady zo stavieb a demolácií iné ako uvedené v 17 09 01, 17 09 02 a 17 09 03	O
19 01 12	popol a škvara iné ako uvedené v 19 01 11	O
19 08 01	zhrabky z hrablíc	O
19 08 02	odpad z lapačov piesku	O
19 08 05	kaly z čistenia komunálnych odpadových vôd	O
19 12 01	papier a lepenka	O
19 12 04	plasty a guma	O
19 12 05	sklo	O
19 12 07	drevo iné ako uvedené v 19 12 06	O
19 12 08	textílie	O
19 12 09	minerálne látky (napr. piesok, kamenivo)	O
19 12 12	iné odpady vrátane zmiešaných materiálov z mechanického spracovania odpadu iné ako uvedené v 19 12 11	O

19 13 02	odpady zo sanácie pôdy iné ako uvedené v 19 13 01	O
19 13 04	kaly zo sanácie pôdy iné ako uvedené v 19 13 03	O
20 02 02	zemina a kamenivo	O
20 02 03	iné biologicky nerozložiteľné odpady	O
20 03 01	zmesový komunálny odpad	O
20 03 02	odpad z trhovísk	O
20 03 03	odpad z čistenia ulíc	O
20 03 07	objemný odpad	O
20 03 08	drobný stavebný odpad	O

Príloha č. 3

Prehľadná situácia

Akcia: NEDED - SKLÁDKA ODPADOV, IV. ETAPA
stupeň: E.I.A. - Oznámenie o zmene navrhovanej činnosti

dátum: 12. 2024



NEDED - SKLÁDKA ODPADOV, IV. ETAPA

PREHĽADNÁ SITUÁCIA

M 1:100 000


príloha č. 1.

arch. číslo : 16-OZ-2024

vypracoval: *DEPONIA SYSTEM* s.r.o.

Príloha č. 3

Situácia stavby

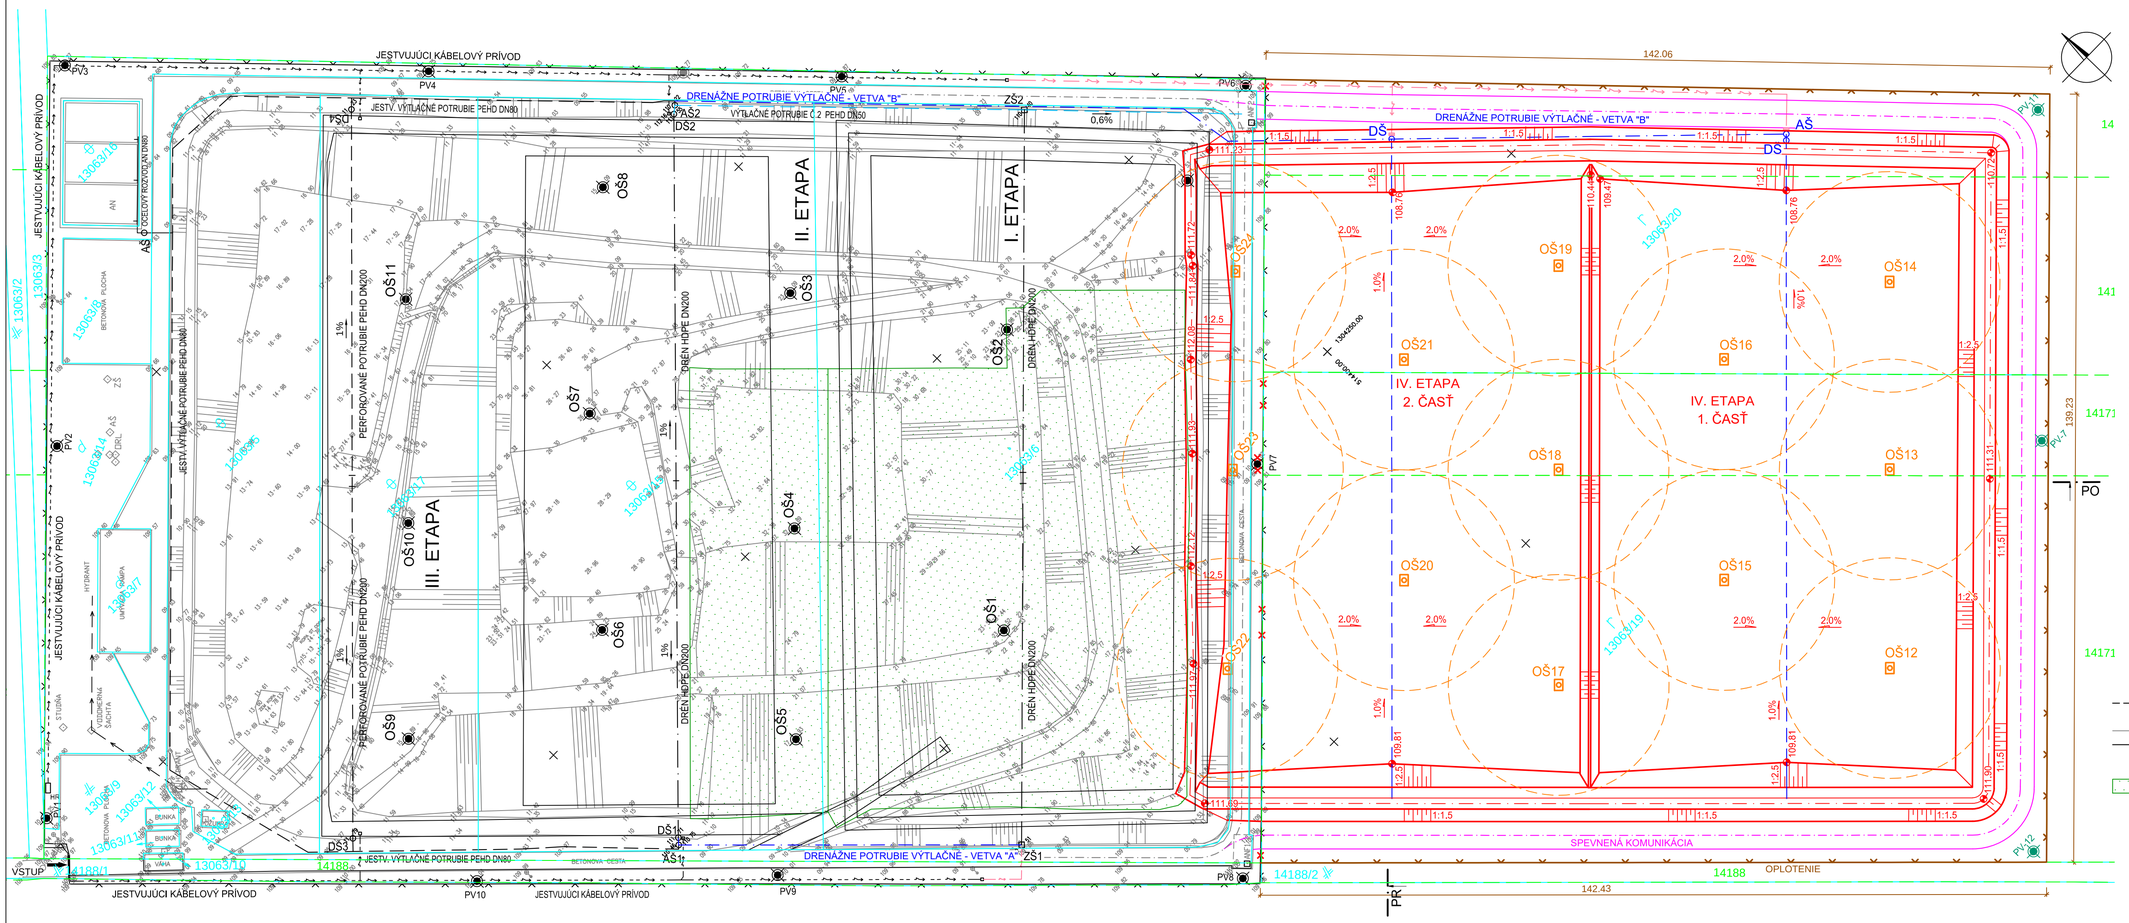

VYSVETLIVKY

HRANICE PARCIEL "E"
HRANICE PARCIEL "C"

SO-01 PRÍPRAVA ÚZEMIA

ODSTRÁNENIE ČASTI JESTVUJÚCEHO OPLOTENIA

SO-02 SKLÁDKOVACIE PLOCHY

OS OBVODOVEJ HRÁDZE SKLÁDKY
TELESO SKLÁDKY ODPADOV

SO-03 DRENÁŽNY SYSTÉM

DS — DRENÁŽNE POTRUBIE S DRENÁŽNOU ŠACHTOU
AŠ — ARMATÚRNA ŠACHTA
DRENÁŽNE POTRUBIE VÝTLAČNÉ
PREPLACHOVACIE POTRUBIE

SO-04 ODPLYNENIE

OŠ12 — ODPLYŇOVACIE ŠACHTY S DOSAHOM
DOSAH ODPLYŇOVACEJ ŠACHTY

SO-06 OPLOTENIE

OPLOTENIE SKLÁDKY

SO-07 SPEVNENÉ PLOCHY

OS PANELOVEJ KOMUNIKÁCIE
PANELOVÁ KOMUNIKÁCIA

SO-09 ELEKTROČASŤ

NN KÁBLOVÉ ROZVODY
ROZVÁDZAČE

PR / PO — REZOVÁ ROVINA
NAVRHOVANÝ MONITOROVACÍ VRT

JESTVUJÚCE DRENÁŽNE POTRUBIE
ZAMERANIE TERÉNU
JESTVUJÚCE OPLOTENIE AREÁLU SKLÁDKY
JESTVUJÚCI MONITOROVACÍ VRT
ZREKULTIVOVANÁ SKLÁDKA

dátum: 12. 2024

OBJEKTOVÁ SKLADBA:

SO-01 PRÍPRAVA ÚZEMIA
SO-02 SKLÁDKOVACIE PLOCHY
SO-03 DRENÁŽNY SYSTÉM
SO-04 ODPLYNENIE
SO-06 OPLOTENIE
SO-07 SPEVNENÉ PLOCHY
SO-08 ELEKTROČASŤ
SO-30 UZATVORENIE A REKULTIVÁCIA SKLÁDKY

NEDED - SKLÁDKA ODPADOV, IV. ETAPA

SITUÁCIA STAVBY


M 1:500

príloha č. 2.

arch. číslo: 16-OZ-2024

Príloha č. 3

Situácia zavážania

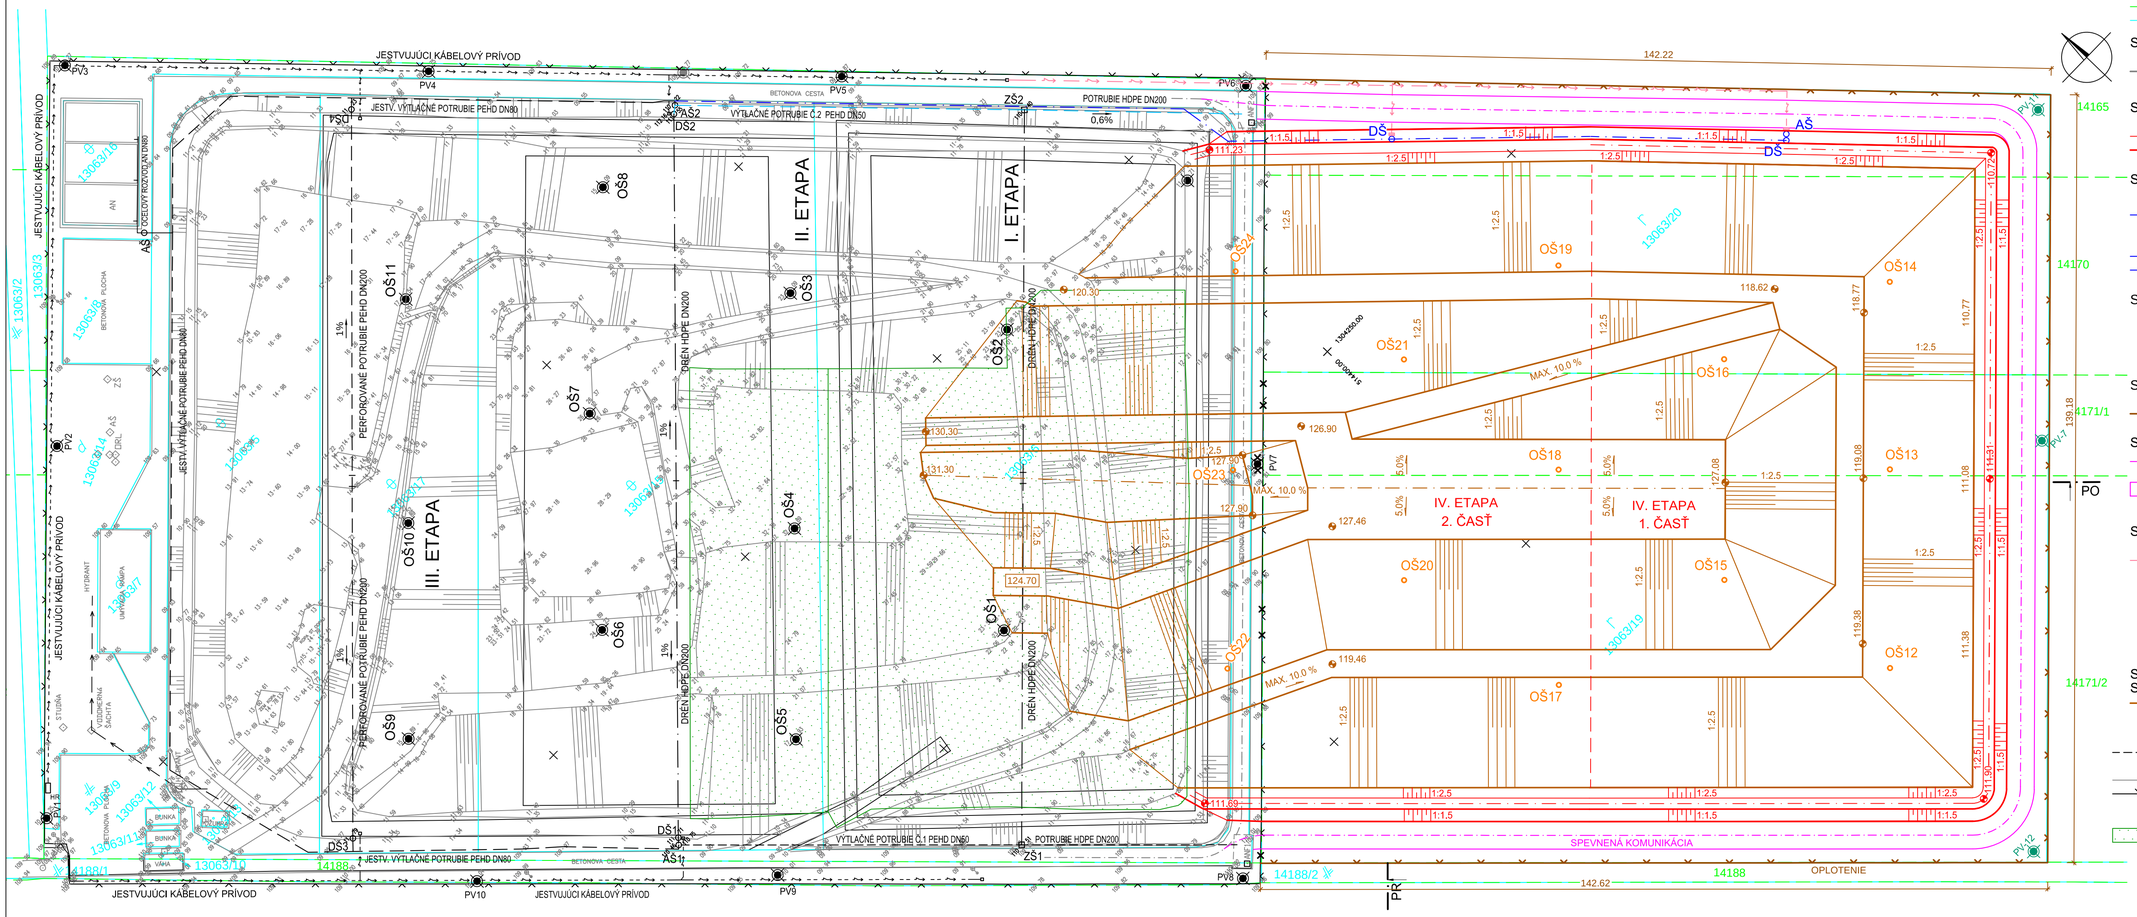

VYSVETLIVKY

- HRANICE PARCIEL "E"
- HRANICE PARCIEL "C"

SO-01 PRÍPRAVA ÚZEMIA
- ODSTRÁNENIE ČASTI JESTVUJÚCEHO OPLOTENIA

SO-02 SKLÁDKOVACIE PLOCHY/PRIESTORY
- OS OBVODOVEJ HRÁDZE SKLÁDKY
- TELESO SKLÁDKY ODPADOV

SO-03 DRENÁŽNY SYSTÉM
- DS — DRENÁŽNE POTRUBIE S DRENÁŽNOU ŠACHTOU
- AŠ — ARMATÚRNA ŠACHTA
- DRENÁŽNE POTRUBIE VÝTLAČNÉ
- PREPLACHOVACIE POTRUBIE

SO-04 ODPLYNENIE
- OŠ12 — ODPLYŇOVACIE ŠACHTY S DOSAHOM
- DOSAH ODPLYŇOVACEJ ŠACHTY

SO-06 OPLOTENIE
- OPLOTENIE SKLÁDKY

SO-07 SPEVNENÉ PLOCHY
- OS PANELOVEJ KOMUNIKÁCIE
- PANELOVÁ KOMUNIKÁCIA

SO-08 ELEKTROČASŤ
- NN KÁBLOVÉ ROZVODY
- ROZVÁDZAČE

- PR / PO — REZOVÁ ROVINA
- NAVRHOVANÝ MONITOROVACÍ VRT

SO-30 UZATVORENIE A REKULTIVÁCIA SKLÁDKY ODPADOV
- POVRCH ZAVÁŽANIA

- JESTVUJÚCE DRENÁŽNE POTRUBIE
- ZAMERANIE TERÉNU
- JESTVUJÚCE OPLOTENIE AREÁLU SKLÁDKY
- JESTVUJÚCI MONITOROVACÍ VRT
- ZREKULTIVOVANÁ SKLÁDKA

dátum: 12. 2024

OBJEKTOVÁ SKLADBA:

SO-01 PRÍPRAVA ÚZEMIA
SO-02 SKLÁDKOVACIE PLOCHY/PRIESTORY
SO-03 DRENÁŽNY SYSTÉM
SO-04 ODPLYNENIE
SO-06 OPLOTENIE
SO-07 SPEVNENÉ PLOCHY
SO-08 ELEKTROČASŤ
SO-30 UZATVORENIE A REKULTIVÁCIA SKLÁDKY ODPADOV

NEDED - SKLÁDKA ODPADOV, IV. ETAPA

SITUÁCIA ZAVÁŽANIA


M 1:500

príloha č. 5.

arch. číslo: 16-OZ-2024

Príloha č. 3

Situácia rekultivácie

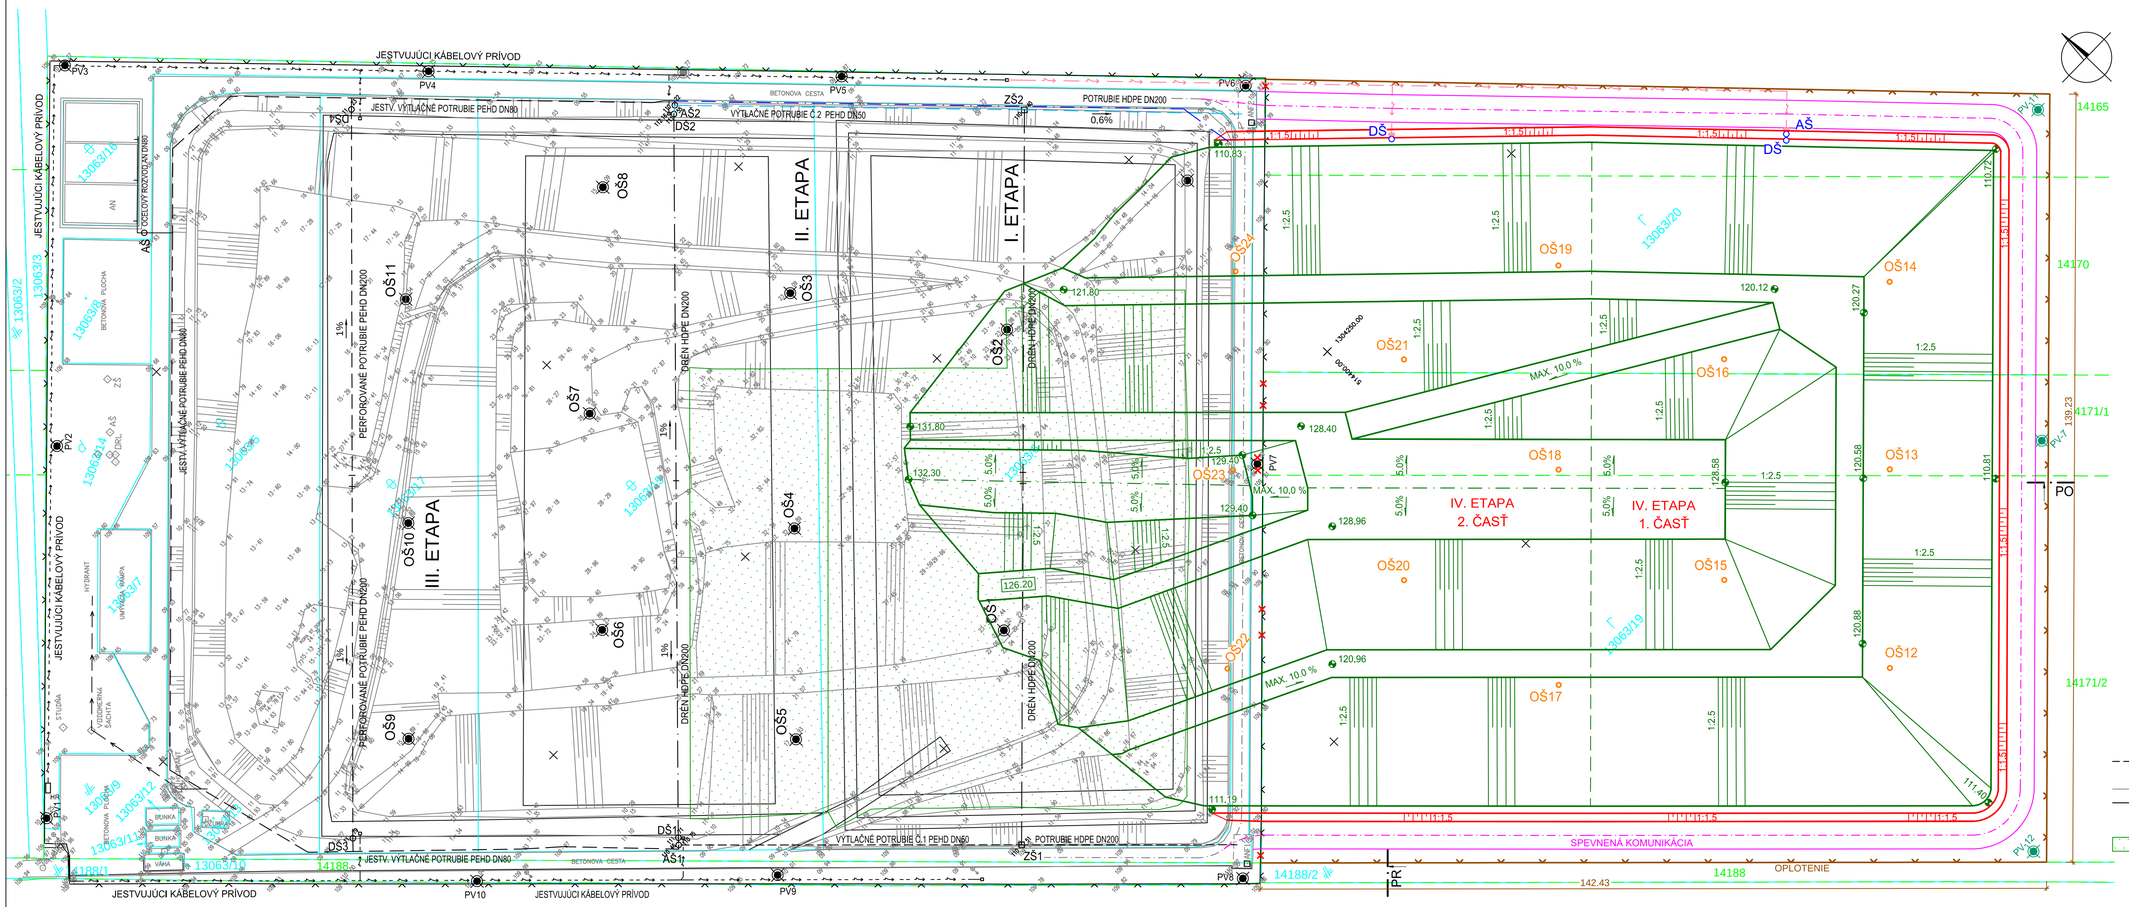

VYSVETLIVKY

HRANICE PARCIEL "E"
HRANICE PARCIEL "C"

SO-01 PRÍPRAVA ÚZEMIA

ODSTRÁNENIE ČASTI JESTVUJÚCEHO OPLOTENIA

SO-02 SKLÁDKOVACIE PLOCHY

OS OBVODOVEJ HRÁDZE SKLÁDKY
TELESO SKLÁDKY ODPADOV

SO-03 DRENÁŽNY SYSTÉM

DRENÁŽNE POTRUBIE S DRENÁŽNOU ŠACHTOU
ARMATÚRNA ŠACHTA
DRENÁŽNE POTRUBIE VÝTLAČNÉ
PREPLACHOVACIE POTRUBIE

SO-04 ODPLYNENIE

ODPLYŇOVACIE ŠACHTY S DOSAHOM
DOSAH ODPLYŇOVACEJ ŠACHTY

SO-06 OPLOTENIE

OPLOTENIE SKLÁDKY

SO-07 SPEVNENÉ PLOCHY

OS PANELOVEJ KOMUNIKÁCIE
PANELOVÁ KOMUNIKÁCIA

SO-08 ELEKTROČASŤ

NN KÁBLOVÉ ROZVODY
ROZVÁDZAČE

REZOVÁ ROVINA
NAVRHOVANÝ MONITOROVACÍ VRT

SO-30 UZATVORENIE A REKULTIVÁCIA SKLÁDKY ODPADOV

POVRCH REKULTIVÁCIE

JESTVUJÚCE DRENÁŽNE POTRUBIE
ZAMERANIE TERÉNU
JESTVUJÚCE OPLOTENIE AREÁLU SKLÁDKY
JESTVUJÚCI MONITOROVACÍ VRT
ZREKULTIVOVANÁ SKLÁDKA

dátum: 12. 2024

NEDED - SKLÁDKA ODPADOV, IV. ETAPA

SITUÁCIA REKULTIVÁCIE

M 1:500

príloha č. 6.


arch. číslo: 16-OZ-2024

Príloha č. 3

Vzorové rezy 1/2


VZOROVÝ POZDĹŽNY REZ (PO)

M 1:100

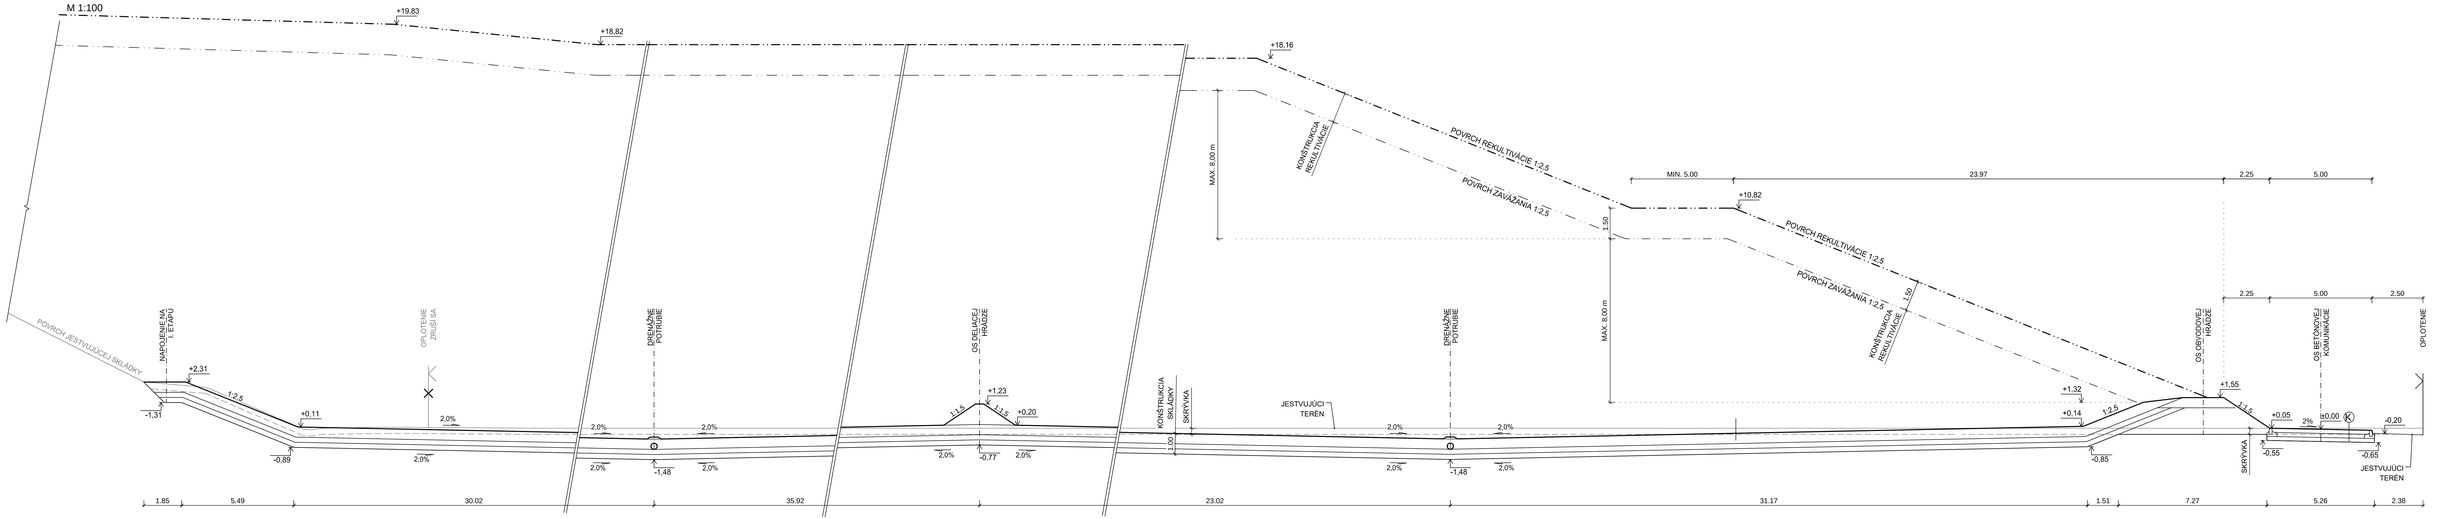

VZOROVÝ PRIEČNY REZ (PR)

M 1:100

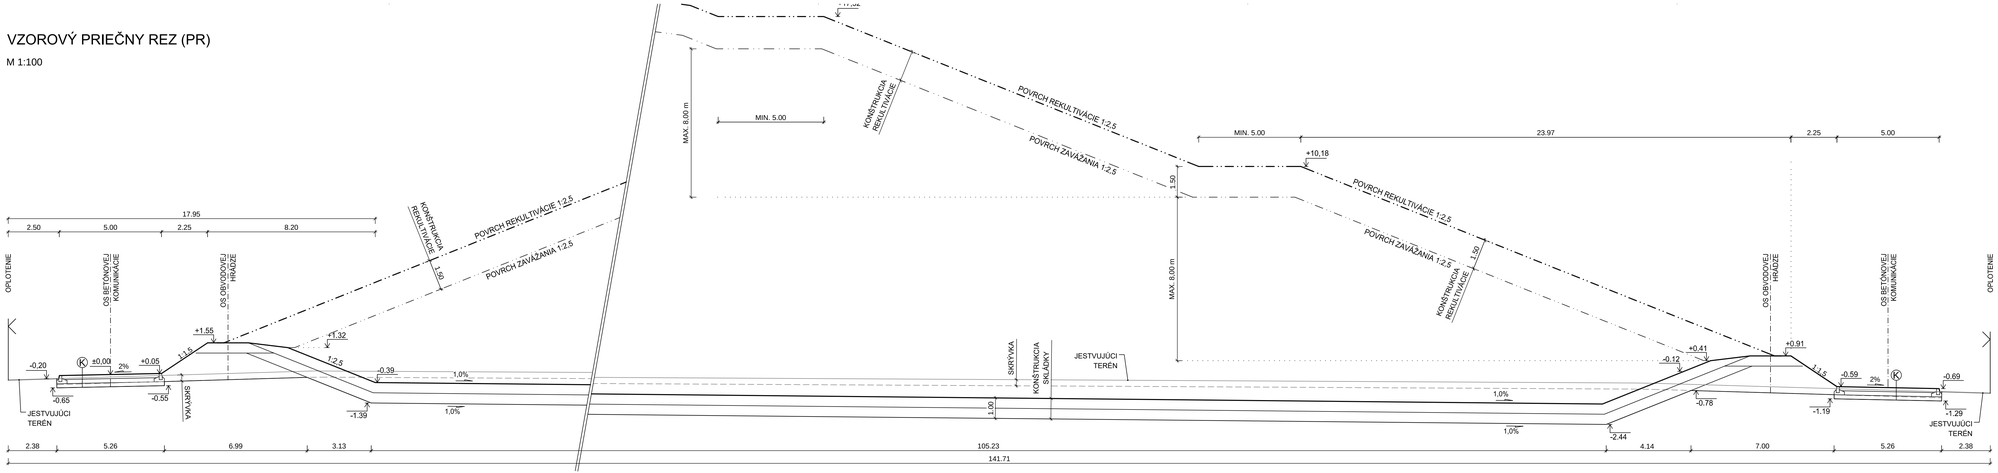

POZNÁMKY:

SKLADBA KONŠTRUKCIE SKLÁDKY / REKULTIVÁCIE / KOMUNIKÁCIE "K" ...POZRI PRÍLOHU Č.4 DETAILY

NEDED - SKLÁDKA ODPADOV, IV. ETAPA

VZOROVÉ REZY

M 1:100

príloha č. 3. - 1/2


arch. číslo: 16-OZ-2024

Príloha č. 3

Vzorové rezy 2/2


VZOROVÝ PRIEČNY REZ SKLÁDKY - V MIESTE DRENÁŽNEHO POTRUBIA (ALT. 1)

M 1:100

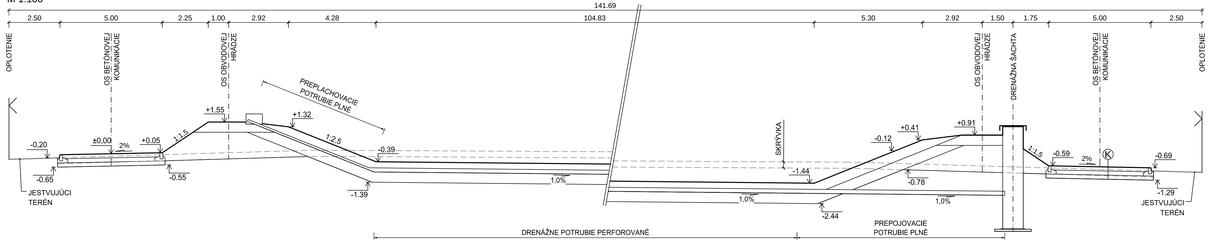

VZOROVÝ PRIEČNY REZ SKLÁDKY - V MIESTE DRENÁŽNEHO POTRUBIA (ALT. 2)

M 1:100

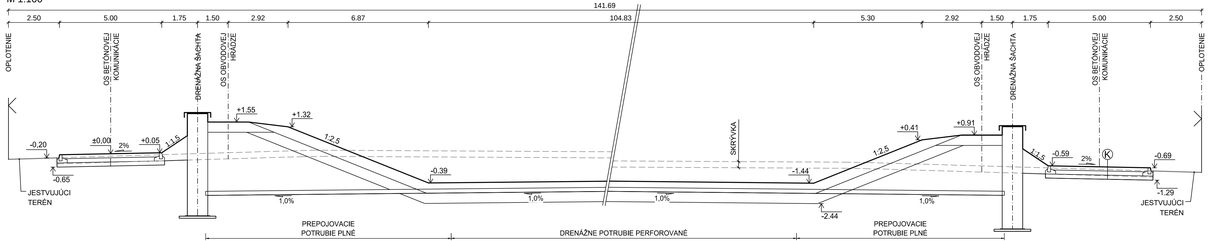

POZNÁMKY:

SKLADBA KONŠTRUKCIE SKLÁDKY / REKULTIVÁCIE / KOMUNIKÁCIE "K" ...POZRI PRÍLOHU Č.4 DETAILY

NEDED - SKLÁDKA ODPADOV, IV. ETAPA

VZOROVÉ REZY

M 1:100

príloha č.

3. - 2/2


arch. číslo: 16-OZ-2024

Príloha č. 3

Detaily


DETAIL "1"

OBVODOVÁ HRÁDZA IV. ETAPY M 1:50

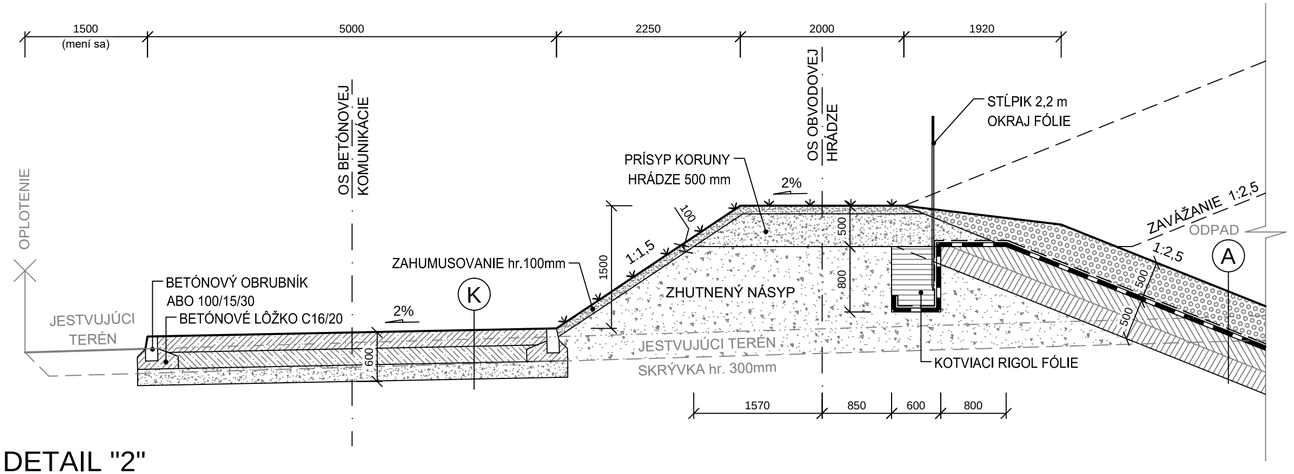


DETAIL "2"


REKULTIVÁCIA V MIESTE OBVODOVEJ HRÁDZE IV. ETAPY M 1:50

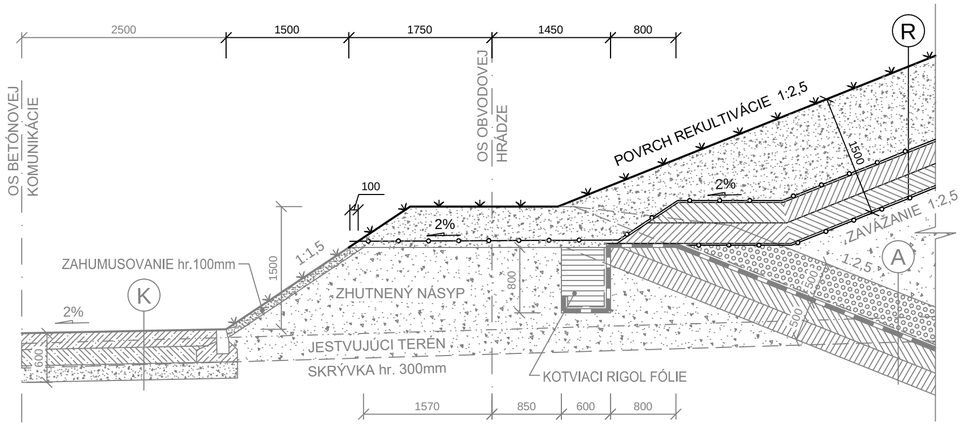


R KONŠTRUKCIA UZATVORENIA A REKULTIVÁCIE SKLÁDKY - ALT.1 / M 1:50

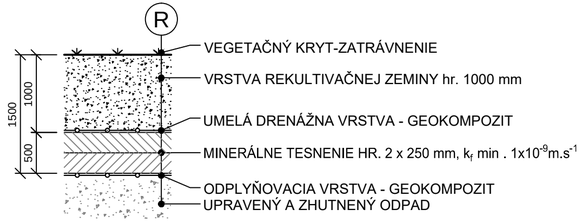


K KONŠTRUKCIA BETÓNOVEJ KOMUNIKÁCIE M 1:50

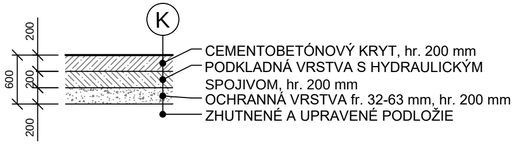

A KONŠTRUKCIA SKLÁDKOVACÍCH PLÔCH M 1:50

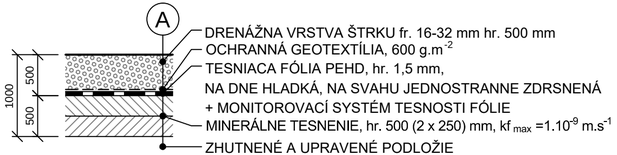

R KONŠTRUKCIA UZATVORENIA A REKULTIVÁCIE SKLÁDKY - ALT. 2 / M 1:50

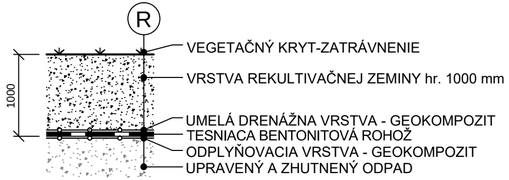

NEDED - SKLÁDKA ODPADOV, IV. ETAPA

DETAILY
M 1:50

príloha č. 4.

arch. číslo: 16-OZ-2024

dátum: 11. 2024

Príloha č. 4

Geometrický plán

Spoplatnené podľa zákona NR SR
č. 145/95 Z.z. o správnych poplatkoch
v znení neskorších predpisov.

Geometrický plán je podkladom na právne úkony, keď údaje doterajšieho stavu výkazu výmer sú zhodné s údajmi platných výpisov z katastra nehnuteľností

Vyhotoviteľ
Ing. Ernest Hollósi
Realitná geodetická kancelária
Železničiarska 1441
Galanta
924 00
e-mail hollosi@pobox.sk tel.č. 0905600414
IČO: 32353766

Kraj	Okres	Obec
Nitriansky	Šaľa	Neded
Kat. územie Neded	**Číslo plánu** 04-12/2024	**Mapový list č** ZS XI-25-13,XII-25-16

GEOMETRICKÝ PLÁN


na určenie vlast. vzťahu k p.č. 13063/19-20 a oddelenie ú.č. 13063/4

Vyhotovil		Autorizačne overil		Úradne overil Meno: Ing. Marian URMINSKY	
Dňa: 06.12.2024	Meno: Ing. Ernest Hollósi	Dňa: 06.12.2024	Meno: Ing. Ernest Hollósi	Dňa: 12 -12- 2024	Číslo: G1-652/2024
Nové hranice boli v prírode označené: plotom, žel.trubk.		Nálezitosťami o presnosťou zodpovedá predpisom		Úradne overené podľa § 9 zákona NR SR č. 215/1995 Z.z. o geodézii a kartografii	
Záznam podrobného merania (meračský náčrt) č.: 849					
Súradnice bodov označených číslami a ostatné meračské údaje sú uložené vo všeobecnej dokumentácii		Pečiatka a podpis		Pečiatka a podpis	

Ing. Ernest Hollósi 129 autorizovaný geodet podľa § 88 písm. a) až e) zákona NR SR č. 215/1995 Z.z.

Okresný úrad Šaľa katastrálny odbor 1

t.č. 6.50 – 1997

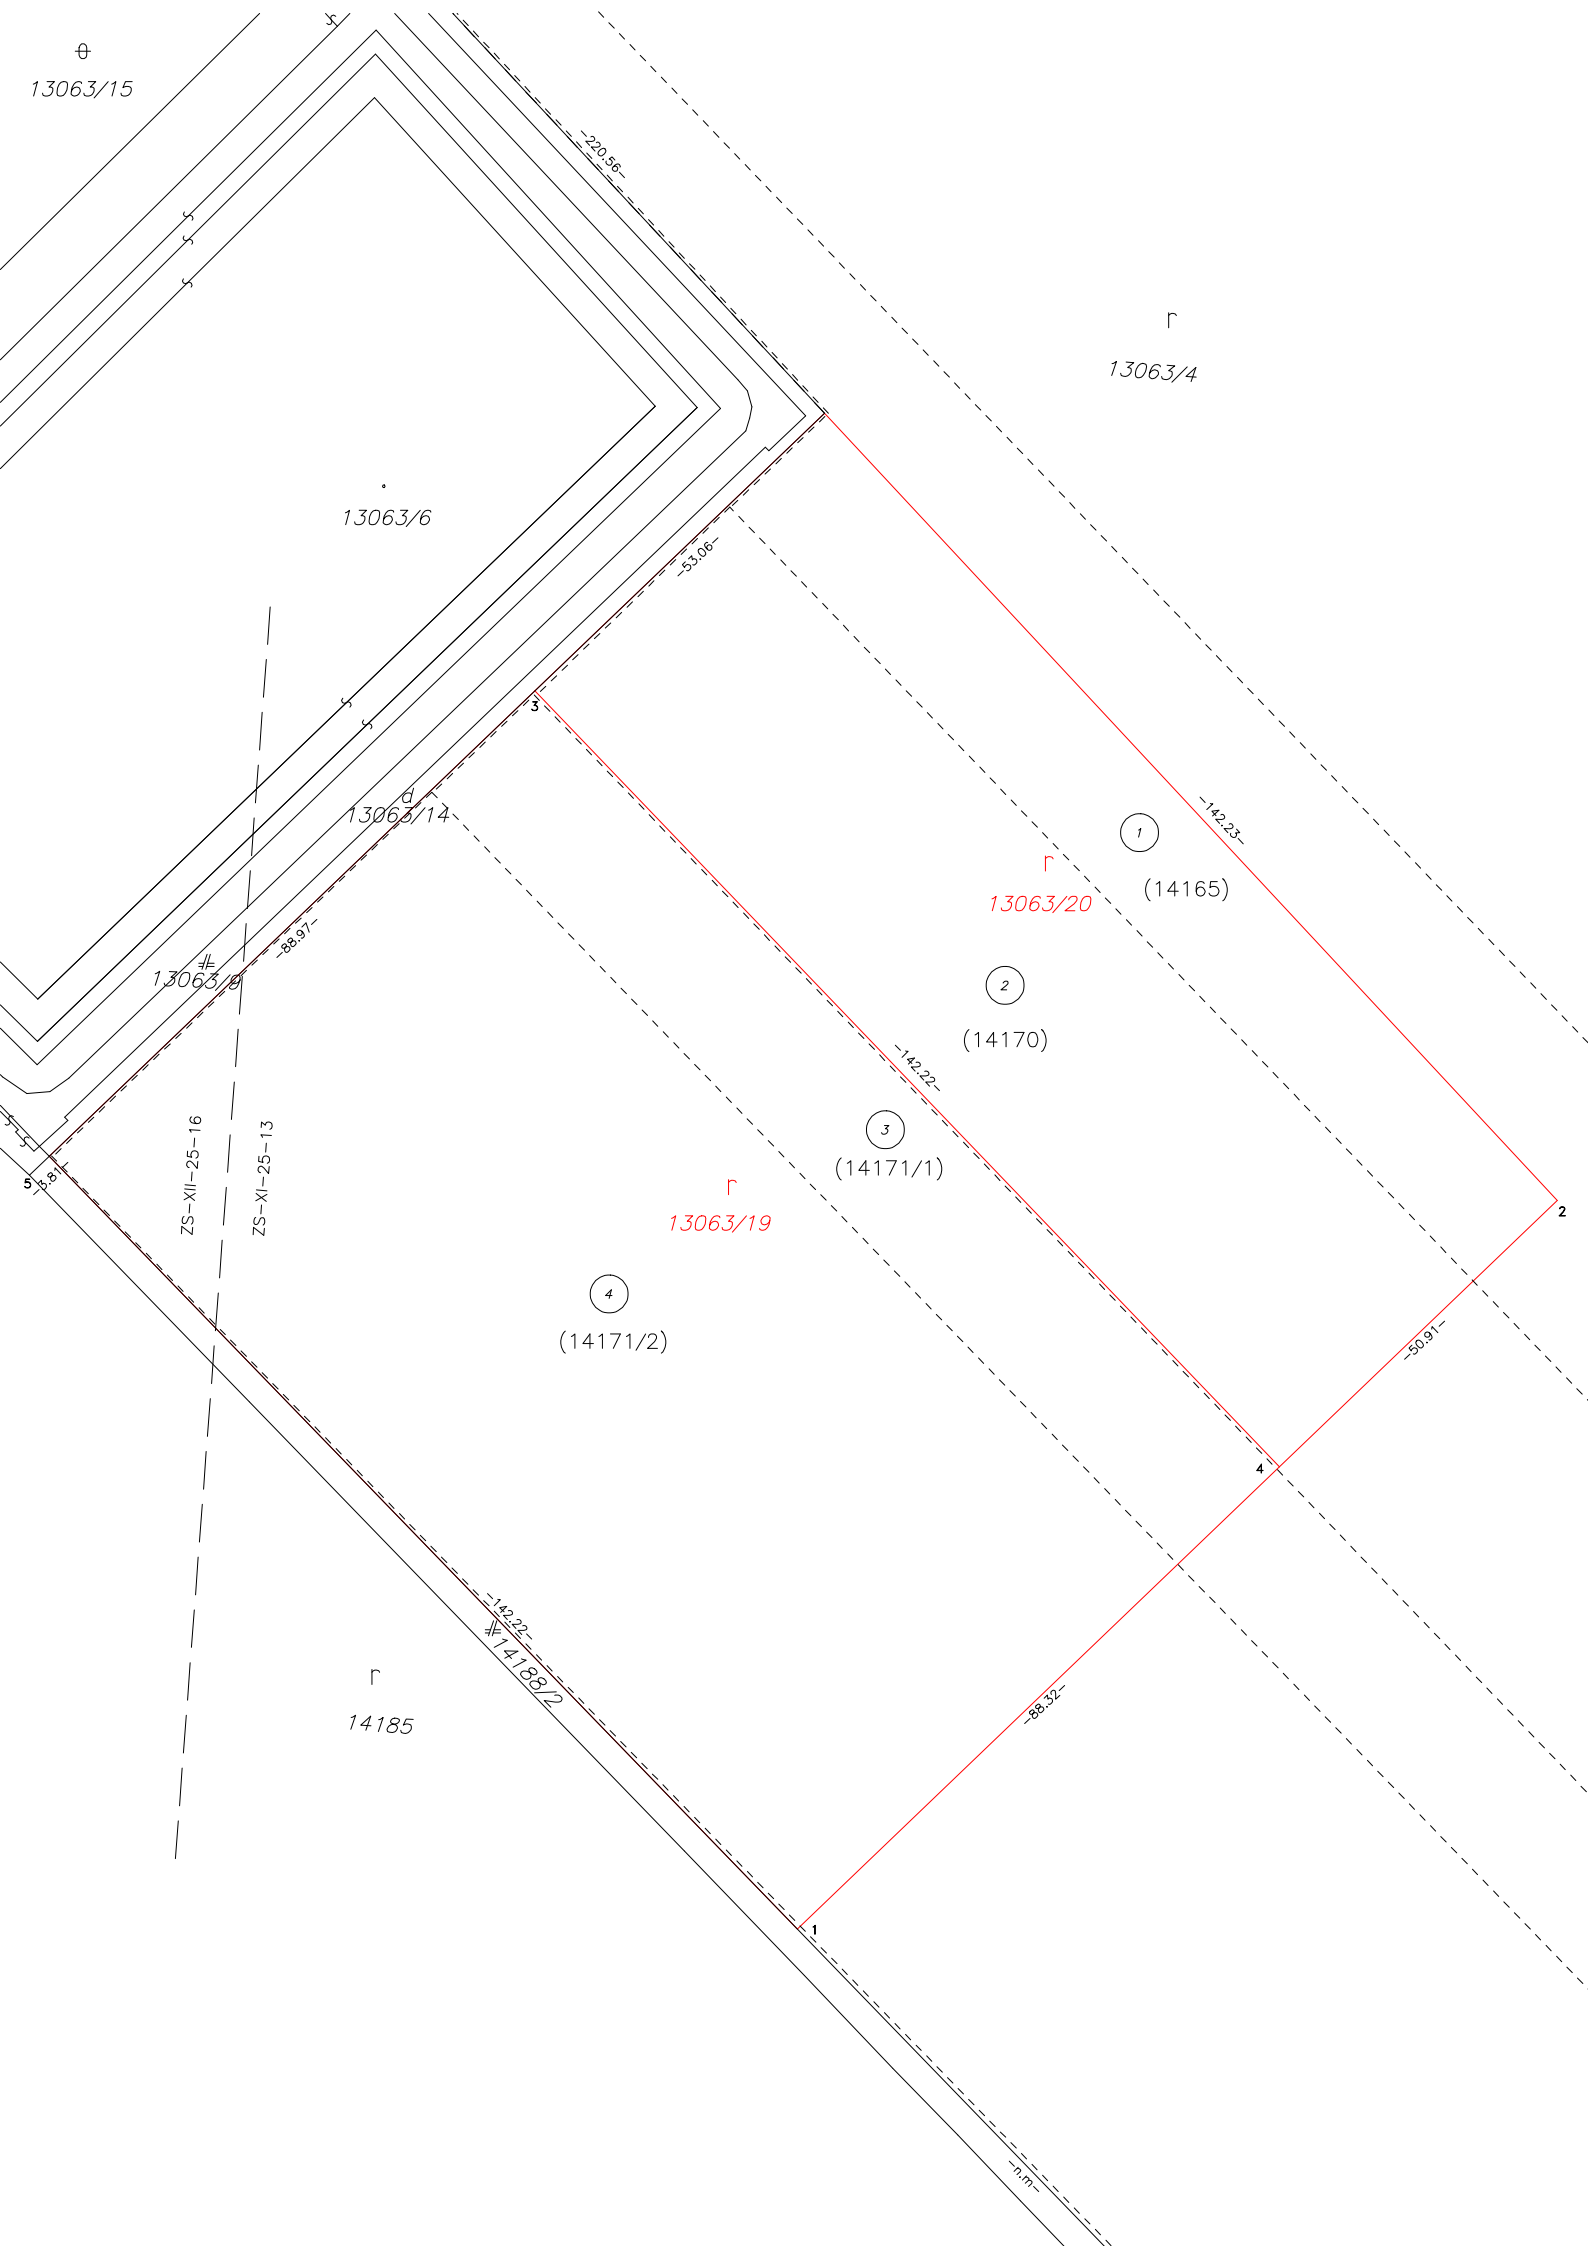
13063/15
13063/6
13063/4
13063/14
13063/9
13063/20
13063/19
14185
14188/2
(14165)
(14170)
(14171/1)
(14171/2)
1
2
3
4
5
220.56
53.06
142.23
142.22
50.91
88.32
88.97
5.81
ZS-XII-25-16
ZS-XI-25-13

VÝKAZ VÝMER

Doterajší stav

Číslo					Výmera		Druh pozemku
pzkn. vložky	listu vlastn.	parcely					
PK	LV	PK	KN–E	KN–C	ha	m^2	
							Stav právny
	8259		14165		2	0907	orná p.
	8259		14170		2	9907	orná p.
	8317		14171/1		1	5173	orná p.
	8317		14171/2		5	8001	orná p.
Spolu:					12	3988	
							Stav podľa registra C KN
				13063/4	107	8844	orná p.
Spolu:					107	8844	

Zmeny

Diel číslo	k parcele číslo	m^2	od parcely číslo	m^2
1	13063/20	2306		
2	13063/20	5087		
3	13063/19	2630		
4	13063/19	9976		
3			14171/1	2630
4			14171/2	9976
1			14165	2306
2			14170	5087
		19999		19999

Nový stav

Číslo parcely	Výmera		Druh pozemku	Vlastník, (iná opráv. osoba) adresa, (sídlo)
	ha	m^2	kód	
(14165	1	8601	orná p.)	Doterajší
(14170	2	4820	orná p.)	detto
(14171/1	1	2543	orná p.)	detto
(14171/2	4	8025	orná p.)	detto
13063/19	1	2606	orná p. 1	STKO N–14 a.s. Neded
13063/20		7393	orná p. 1	detto
	12	3988		
13063/4	105	8845	orná p. 1	Doterajší
13063/19	1	2606	orná p. 1	ako v stave právnom
13063/20		7393	orná p. 1	detto
	107	8844		

Legenda: kód spôsobu využívania 1 Pozemok využívaný pre rastlinnú výrobu, na ktorom sa pestujú obilniny, okopaniny, krmoviny, technické plodiny, zelenina...