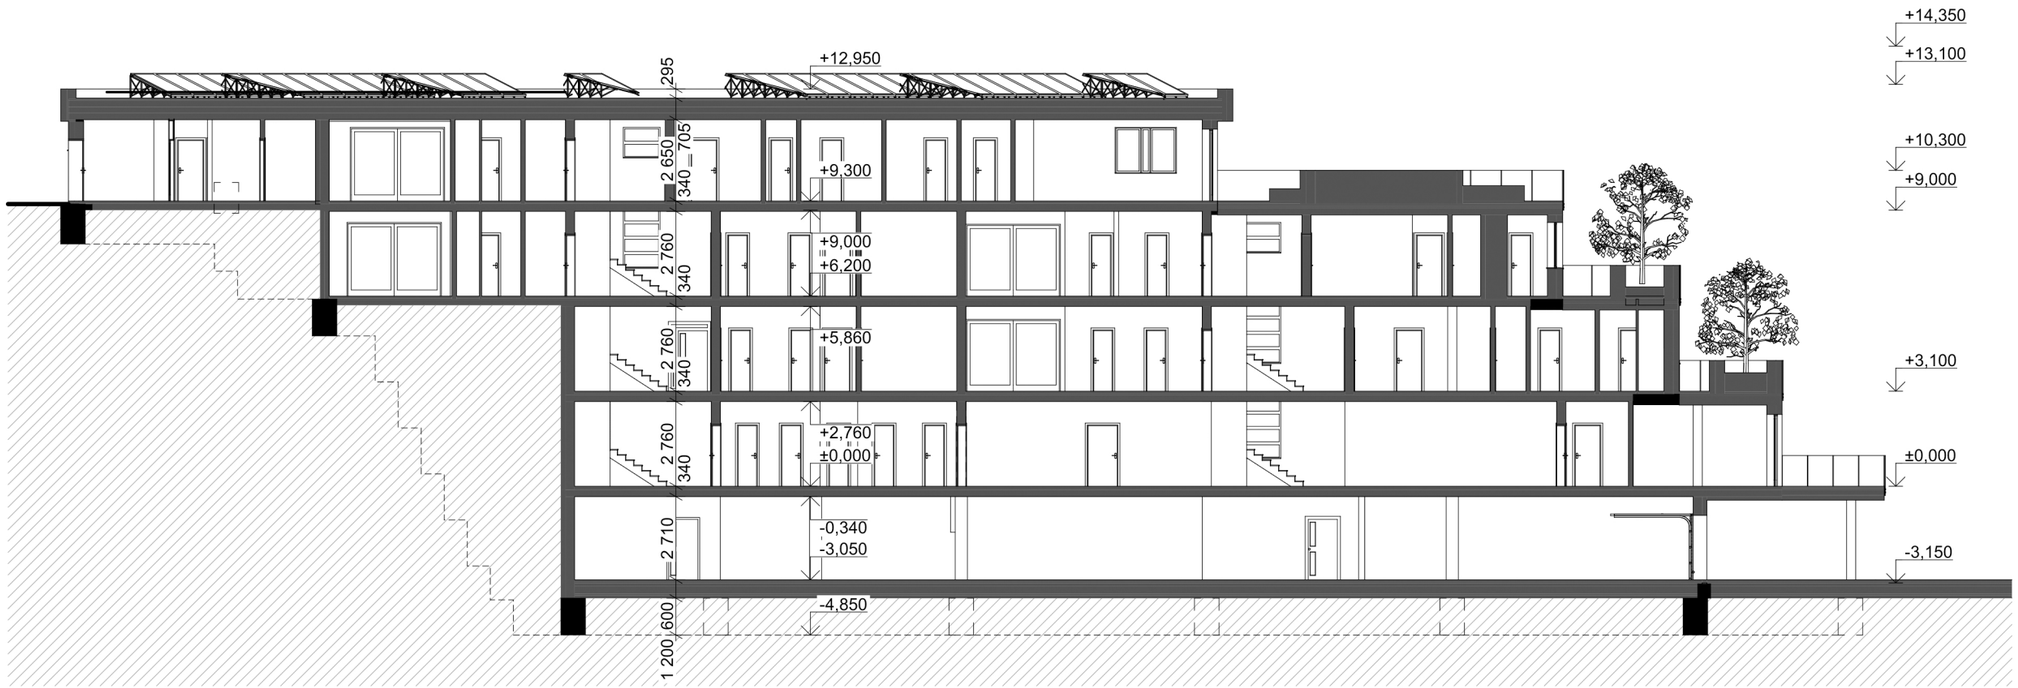

A-A Rez A-A 1:200

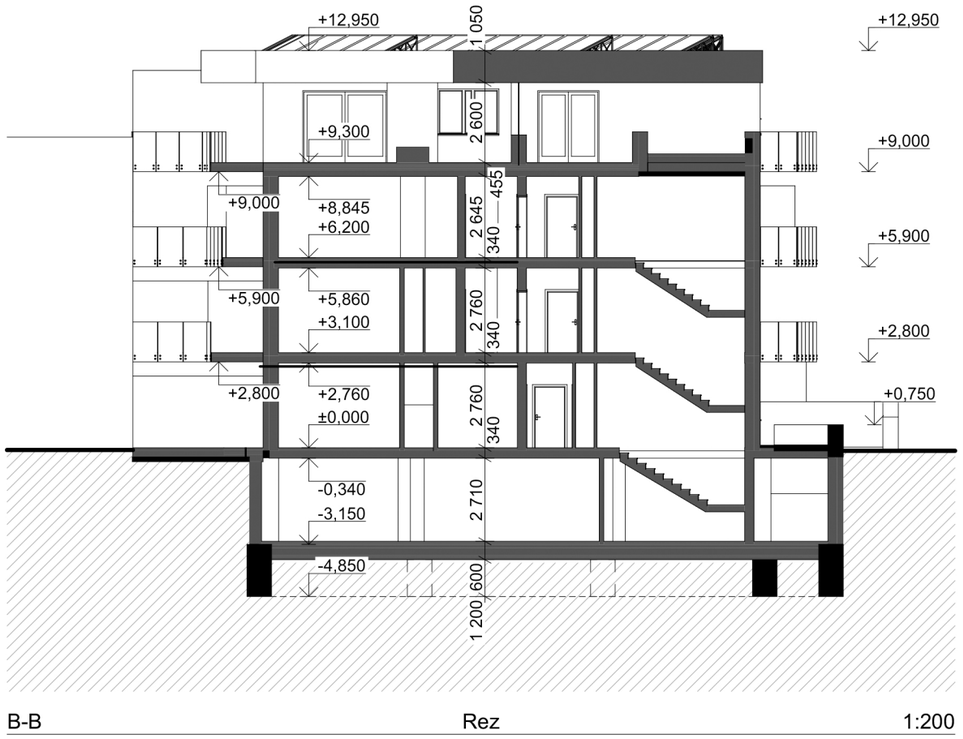

B-B Rez 1:200

Príloha 4. Rez SO 1.1-3 Bytové domy A, B, C

(na podklade: „Rezy, Ing.arch. Tomáš Sobota, Ing. Monika Reháková, PhD., 09/2024“)

1 : 200

SO 01.1 - ±0,000 = 391,70 mn.m.
SO 01.2 - ±0,000 = 390,00 mn.m.
SO 01.3 - ±0,000 = 389,50 mn.m.

www.tsobota.sk

ARCHITEKT	Ing.arch. Tomáš Sobota
ZODP. PROJEKTANT	Ing.arch. Tomáš Sobota
VYPRACOVAL	Ing. Monika Reháková, PhD.
STAVEBNíK	Technotrade Invest spol. s r.o., Sasinkova 5, 811 08 Bratislava
MIESTO STAVBY	k.ú. B.B., p.č.: 2394/316, /77, 2397/36, /37, /71, /72, /73, 2503/29, 2473/50

sobota
Sobota, s.r.o., Komenského 11, Ban. Bystrica

STAVBA

GRANIAR - NAD AMFITEÁTROM

OBJEKT	SO 01.1-3 - BYTOVÝ DOM "A, B, C"	DÁTUM		09/2024	
VÝKRES	Rezy	STUPEŇ PD		DUR	
		PROFESIA		ARCH	
		ČÍSLO ZÁKAZKY		2020-11-01	
		MIERKA	1:200	FORMÁT	
		ČÍSLO VÝKRESU	B2-6	ČÍSLO PARÉ	