
Príloha 3. Situácia dopravná

(na podklade: „SITUÁCIA - dopravná, Ing.arch. Tomáš Sobota, Ing. Monika Reháková, PhD., 09/2024“)

1 : 1 000

LEGENDA

- HRANICE POZEMKU
- NAVRHOVANÉ GARÁŽOVÉ STOJISKÁ
- NAVRHOVANÉ VONKAJŠIE PARKOVACIE STOJISKÁ
- NAVRHOVANÉ PEŠIE KOMUNIKÁCIE
- NAVRHOVANÉ CESTNÉ KOMUNIKÁCIE

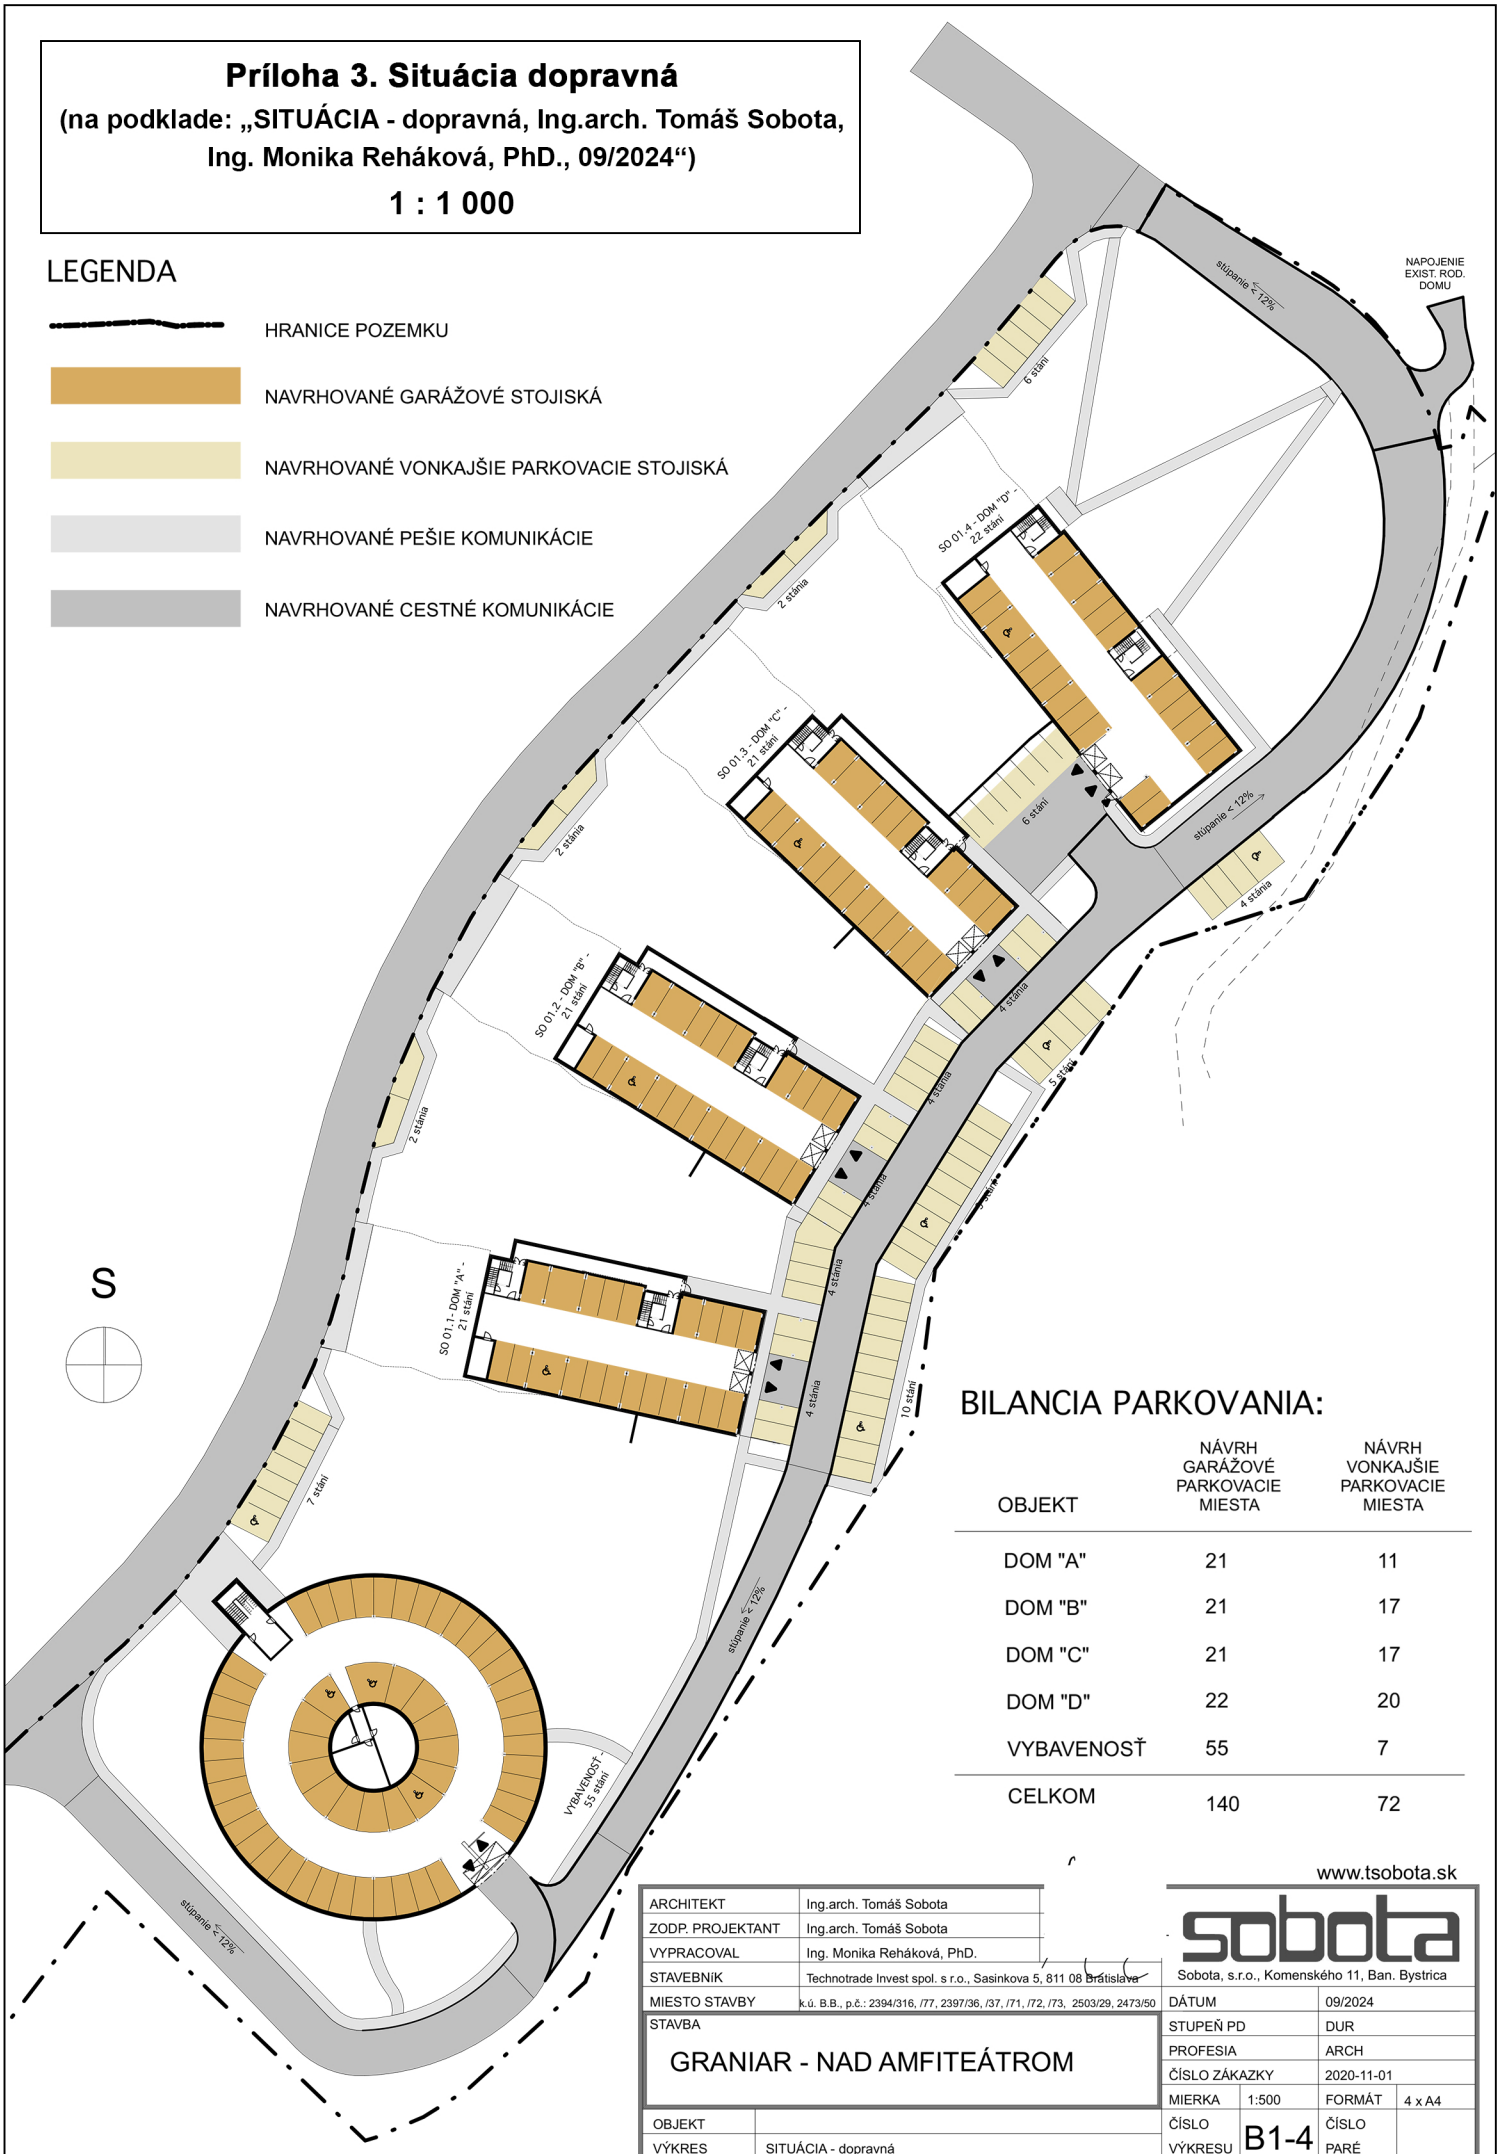

BILANCIA PARKOVANIA:

OBJEKT	NÁVRH GARÁŽOVÉ PARKOVACIE MIESTA	NÁVRH VONKAJŠIE PARKOVACIE MIESTA
DOM "A"	21	11
DOM "B"	21	17
DOM "C"	21	17
DOM "D"	22	20
VYBAVENOSŤ	55	7
CELKOM	140	72

www.tsobota.sk

ARCHITEKT	Ing.arch. Tomáš Sobota
ZODP. PROJEKTANT	Ing.arch. Tomáš Sobota
VYPRACOVAL	Ing. Monika Reháková, PhD.
STAVEBNÍK	Technotrade Invest spol. s r.o., Sasinkova 5, 811 08 Bratislava
MIESTO STAVBY	k.ú. B.B., p.č.: 2394/316, /77, 2397/36, /37, /71, /72, /73, 2503/29, 2473/50

sobota
Sobota, s.r.o., Komenského 11, Ban. Bystrica

DÁTUM		09/2024	
STUPEŇ PD		DUR	
PROFESIA		ARCH	
ČÍSLO ZÁKAZKY		2020-11-01	
MIERKA	1:500	FORMÁT	4 x A4
ČÍSLO VÝKRESU	B1-4	ČÍSLO PARÉ	

STAVBA

GRANIAR - NAD AMFITEÁTROM

OBJEKT	
VÝKRES	SITUÁCIA - dopravná