



Pohľad južný 1:200

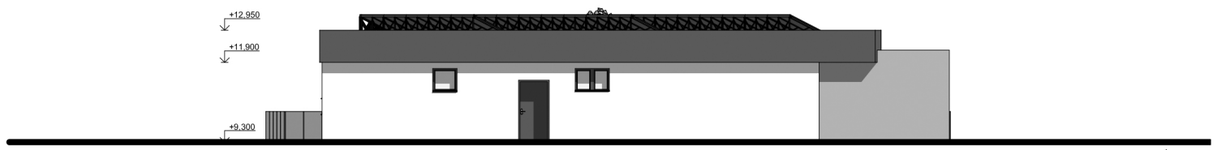


Pohľad západný 1:200

**Príloha 9. Pohľad J a Z Bytový dom D**

**(na podklade: „Pohľady J a Z, Ing.arch. Tomáš Sobota, Ing. Monika Reháková, PhD., 09/2024“)**

**1 : 200**

SO 01.4 - ±0,000 = 389,80 mn.m.

www.tsobota.sk

| | | | |
|---|---|---|---|
| ARCHITEKT | Ing.arch. Tomáš Sobota | | |
| ZODP. PROJEKTANT | Ing.arch. Tomáš Sobota | | |
| VYPRACOVAL | Ing. Monika Reháková, PhD. | | |
| STAVEBNÍK | Technotrade Invest spol. s r.o., Sasinkova 5, 811 08 Bratislava | | |
| MIESTO STAVBY | k.ú. B.B., p.č.: 2394/316, /77, 2397/36, /37, /71, /72, /73, 2503/29, 2473/50 | | |

sobota

Sobota, s.r.o., Komenského 11, Ban. Bystrica

| | | | |
|---|---|---|---|
| STAVBA | | DÁTUM | 09/2024 |
| GRANIAR - NAD AMFITEÁTROM | | STUPEŇ PD | DUR |
| | | PROFESIA | ARCH |
| | | ČÍSLO ZÁKAZKY | 2020-11-01 |
| | | MIERKA 1:200 | FORMÁT 2 x A4 |
| OBJEKT | SO 01.4 - BYTOVÝ DOM "D" | ČÍSLO VÝKRESU | B3-8 |
| VÝKRES | Pohľady J a Z | ČÍSLO PARÉ | |