Príloha 12. Pohľad S Vybavenosť

(na podklade: „Pohľad S, Ing.arch. Tomáš Sobota, Ing. Monika Reháková, PhD., 09/2024“)

1 : 200

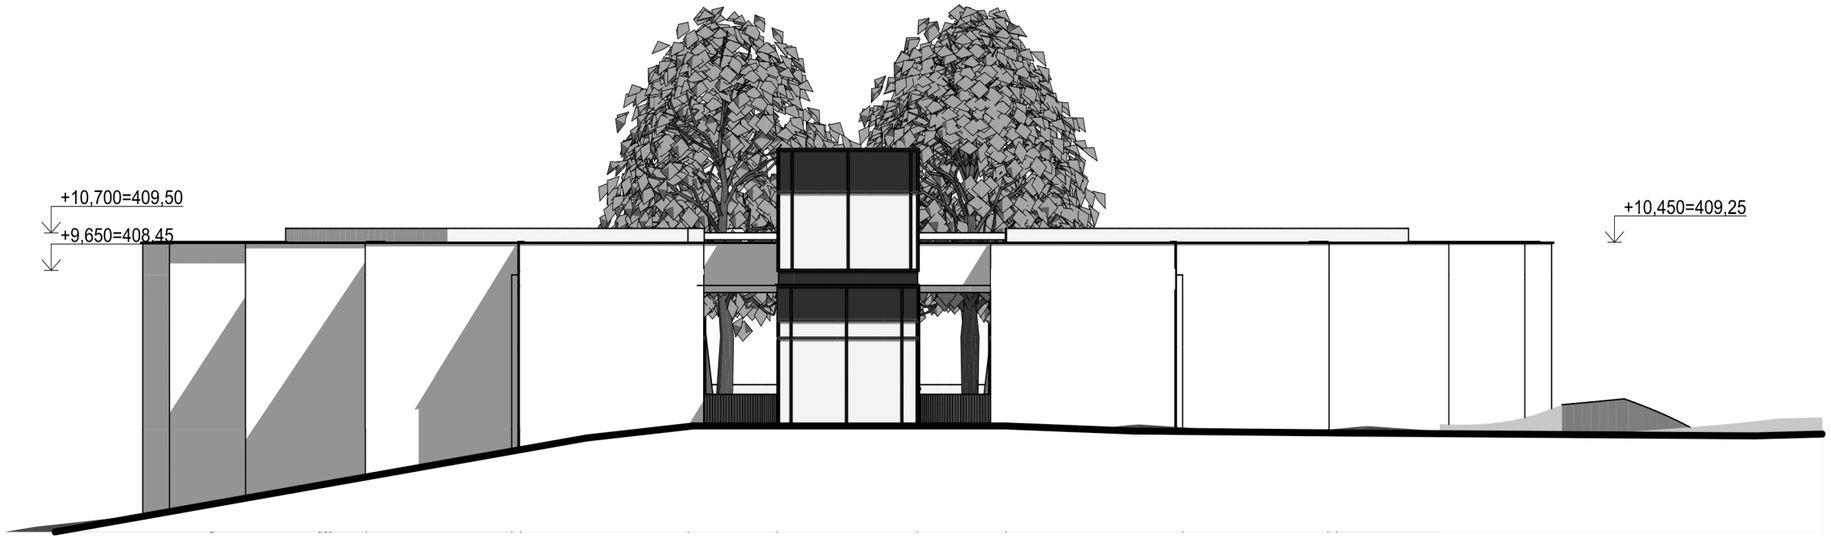

Pohľad severný 1:200

SO 01.5 - ±0,000 = 398,90 mn.m.

www.tsobota.sk

ARCHITEKT	Ing.arch. Tomáš Sobota
ZODP. PROJEKTANT	Ing.arch. Tomáš Sobota
VYPRACOVAL	Ing. Monika Reháková, PhD.
STAVEBNíK	Technotrade Invest spol. s r.o., Sasinkova 5, 811 08 Bratislava
MIESTO STAVBY	k.ú. B.B., p.č.: 2394/316, /77, 2397/36, /37, /71, /72, /73, 2503/29, 2473/50

sobota

Sobota, s.r.o., Komenského 11, Ban. Bystrica

STAVBA

GRANIAR - NAD AMFITEÁTROM

OBJEKT	SO 02 - VYBAVENOSŤ
VÝKRES	Pohľad S

DÁTUM		09/2024	
STUPEŇ PD		DUR	
PROFESIA		ARCH	
ČÍSLO ZÁKAZKY		2020-11-01	
MIERKA	1:200	FORMÁT	2 x A4
ČÍSLO VÝKRESU	B4-6	ČÍSLO PARÉ	