



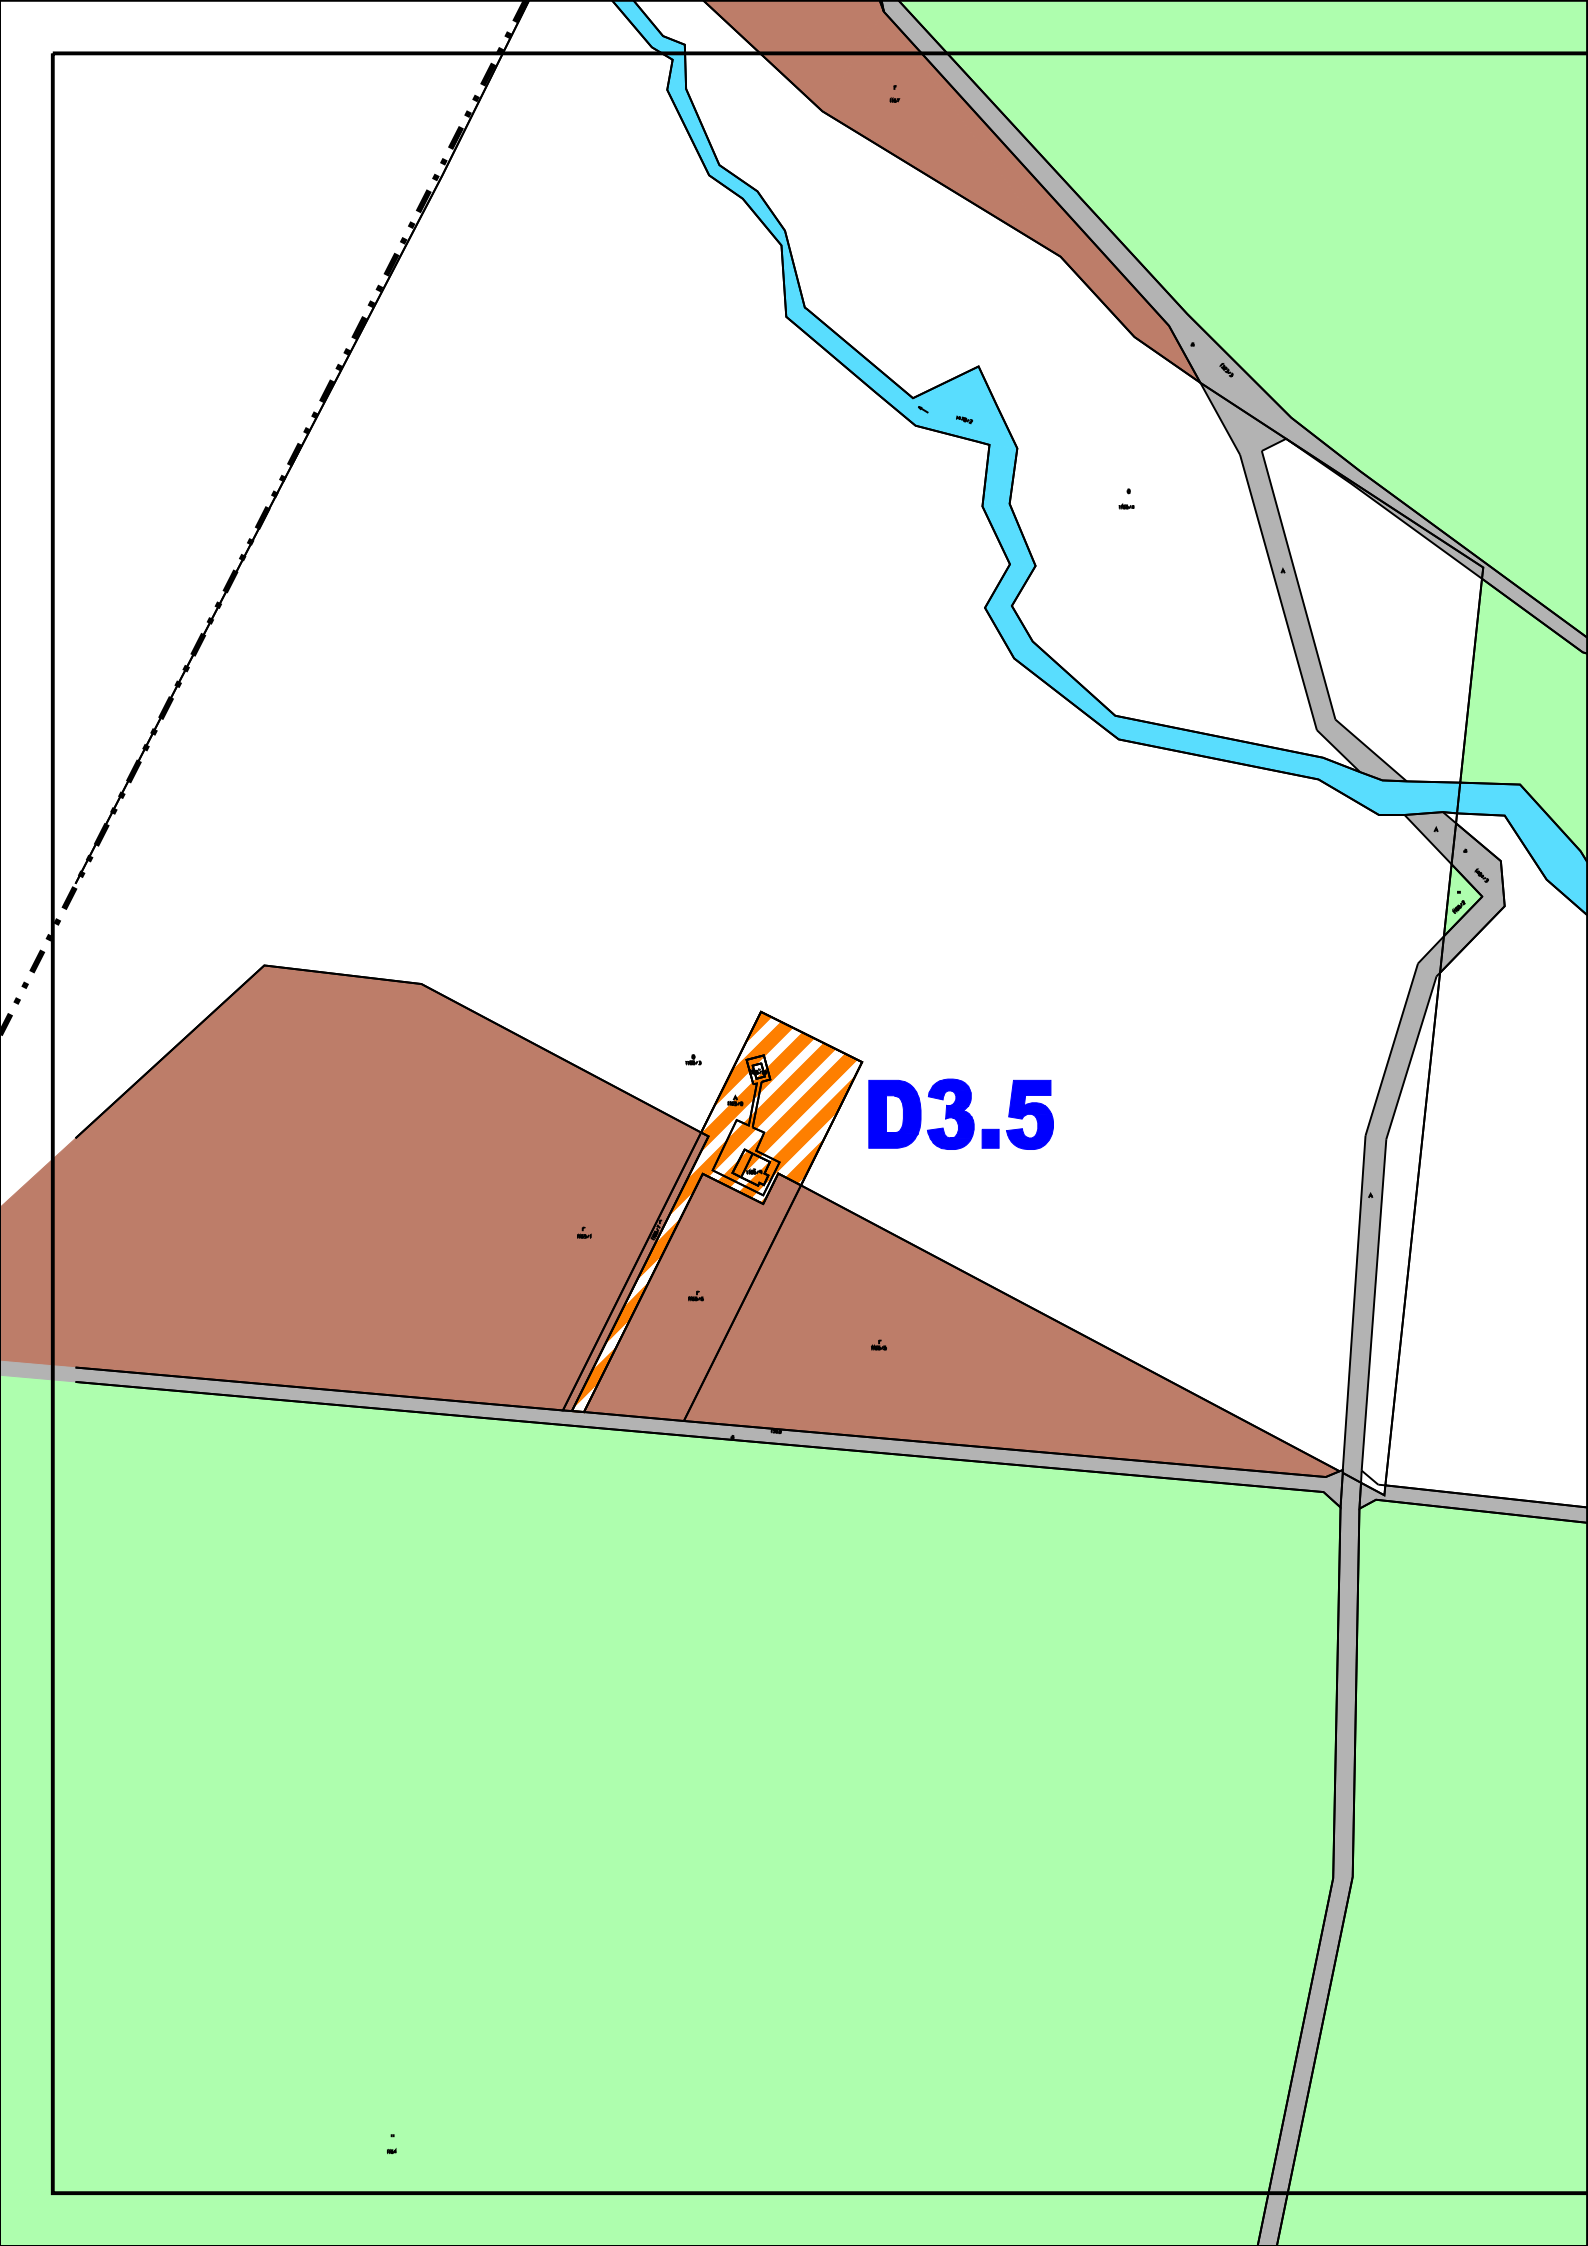

LEGENDA

VIĎ VÝKRES č.3

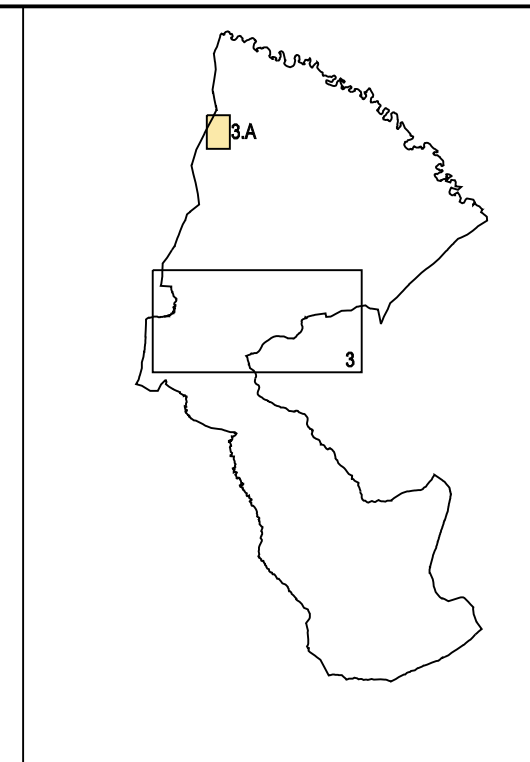

Architektonický ateliér, Nám.A.Hlinku 27, Ružomberok

NÁZOV DOKUMENTÁCIE

ÚZEMNÝ PLÁN OBCE LIESEK

+ZMENY A DOPLNKY č.1(r.2012) a č.2 (r.2023)

ZMENY A DOPLNKY č.3

NÁZOV VÝKRESU

KOMPLEXNÝ VÝKRES PRIESTOROVÉHO USPORIADANIA
A FUNKČNÉHO VYUŽITIA ZASTAVANÉHO ÚZEMIA
A VEREJNOPROSPEŠNÉ STAVBY

OBJEDNÁVATEĽ DOKUMENTÁCIE:

OBEC - LIESEK

AUTORI RIEŠENIA:

ING.ARCH. MARIÁN GOČ, AUTORIZOVANÝ ARCHITEKT

ODBORNÁ SPOLUPRÁCA :

ING.ARCH.ANNA GOČOVÁ, ING.PETER GAŽÍK, ING.VLADIMÍR OTTO,
ZUZANA TAKÁČOVÁ

ČÍSLO ZÁKAZKY

24052 - 20

DÁTUM

NOVEMBER 2024

MIERKA VÝKRESU

1 : 2 000

ČÍSLO VÝKRESU

3.A