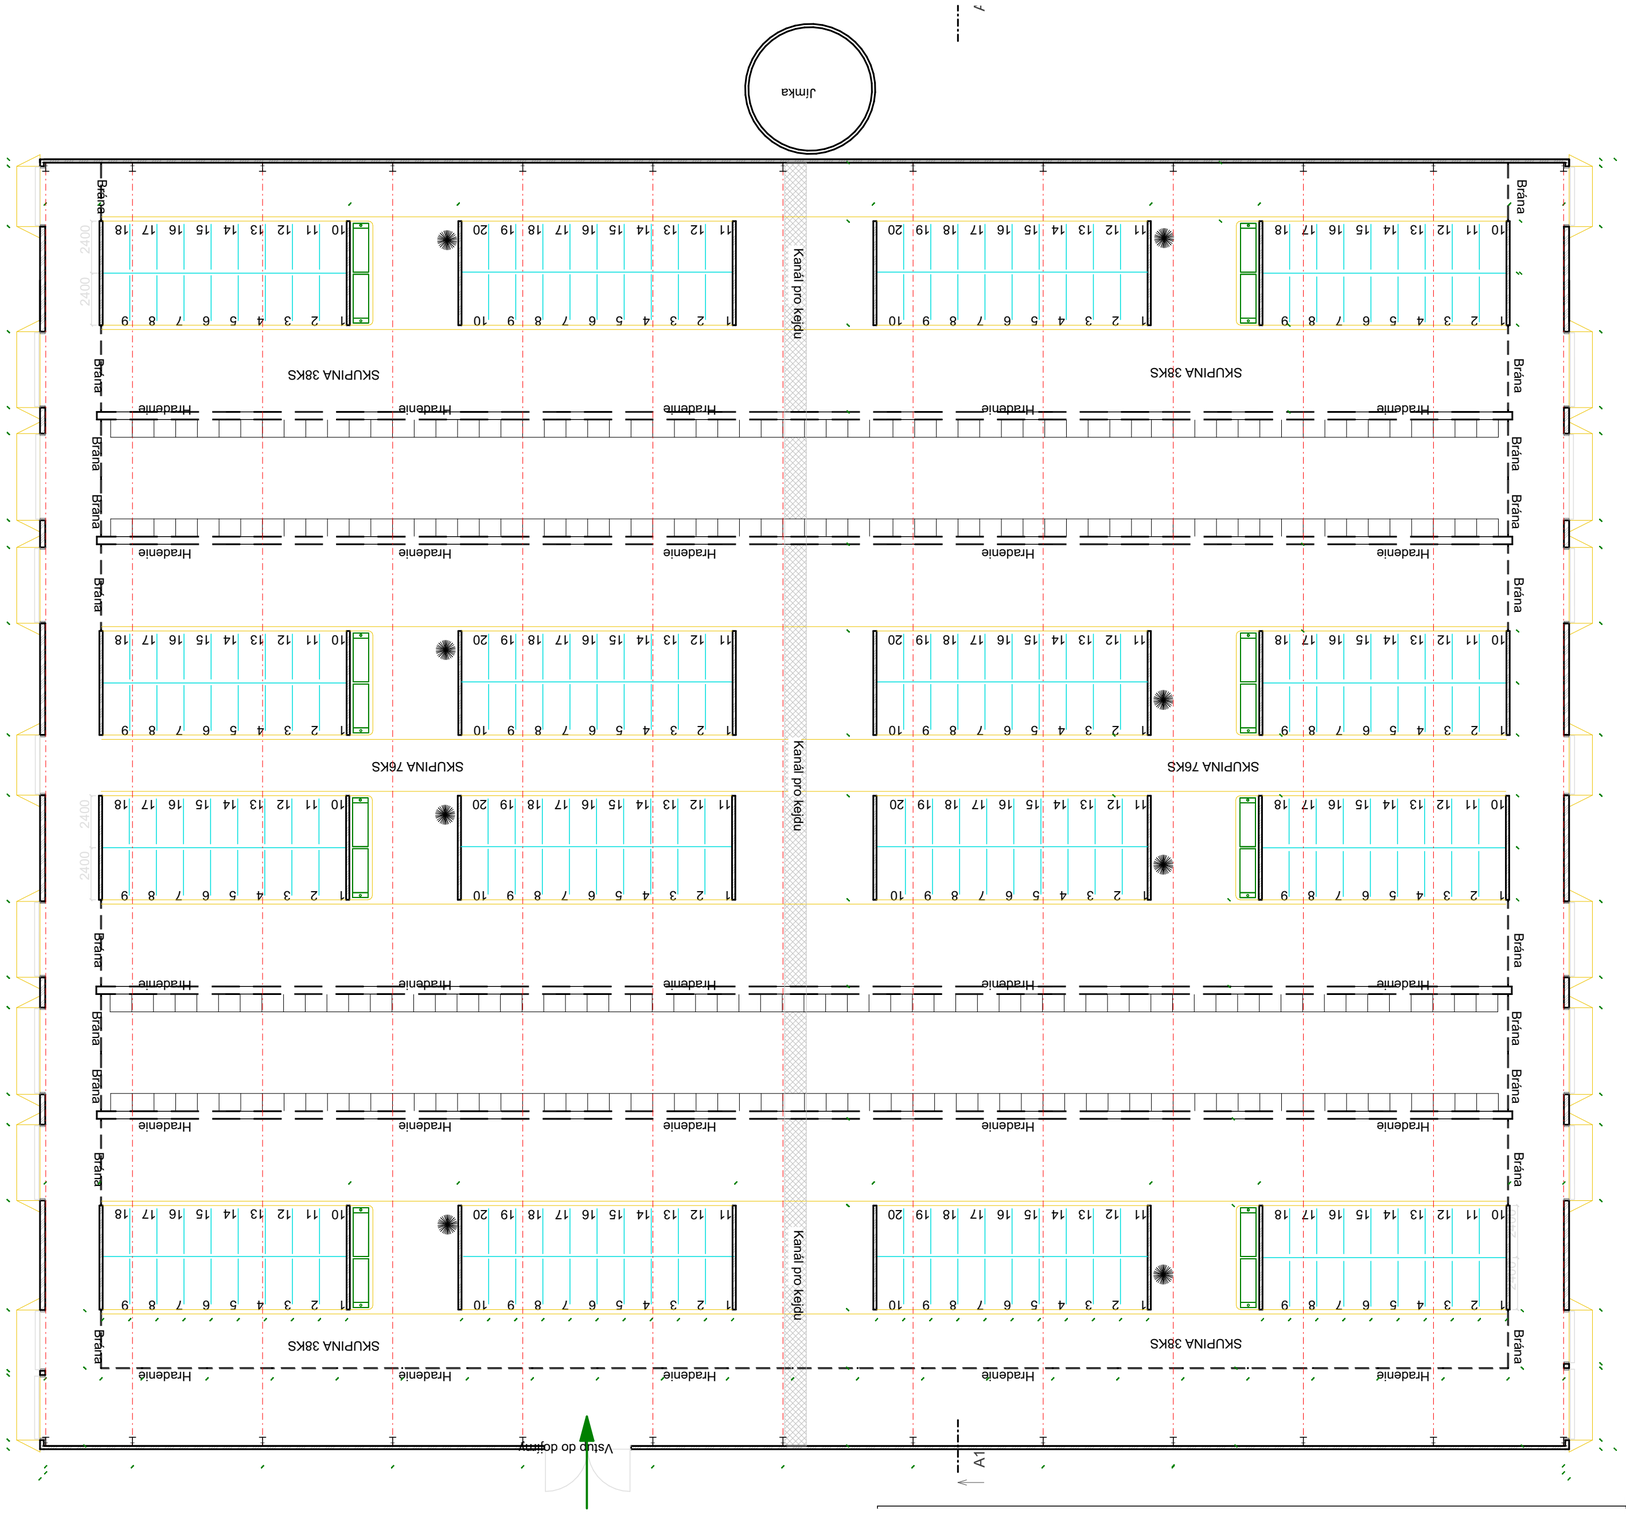

KRESLIL:	KONTROLOVAL:	ZODP. PROJEKTANT		**Bauer Technics s.r.o.** Vyskočilova 1410/1, 140 00 Praha 4 IČO: 07049510, spale@sptabor.cz	
Ing. arch. ŠPALE M.	-	-			
kraj BANSKOBYSTRICKÝ, okres LUČENEC		katastr. ú.: Muľka (838764)		ROZMĚR VÝKRESU	594x420
INVESTOR: AGRO družstvo RAPOVCE, družstvo; SS-GROUPE, s.r.o.				DATUM	11 / 2024
Modernizácia hospodárskeho dvora - nová výstavba maštale a dojárne Muľka				ÚČEL	ŠTÚDIA EIA
				ČÍSLO ZAKÁZKY	24-11
ŠTÚDIA EIA				ČÍSLO KOPIE	01
				ARCH. ČÍSLO	-
PODORYS MAŠTAL				**1:200**	Č. VÝKR. **02**