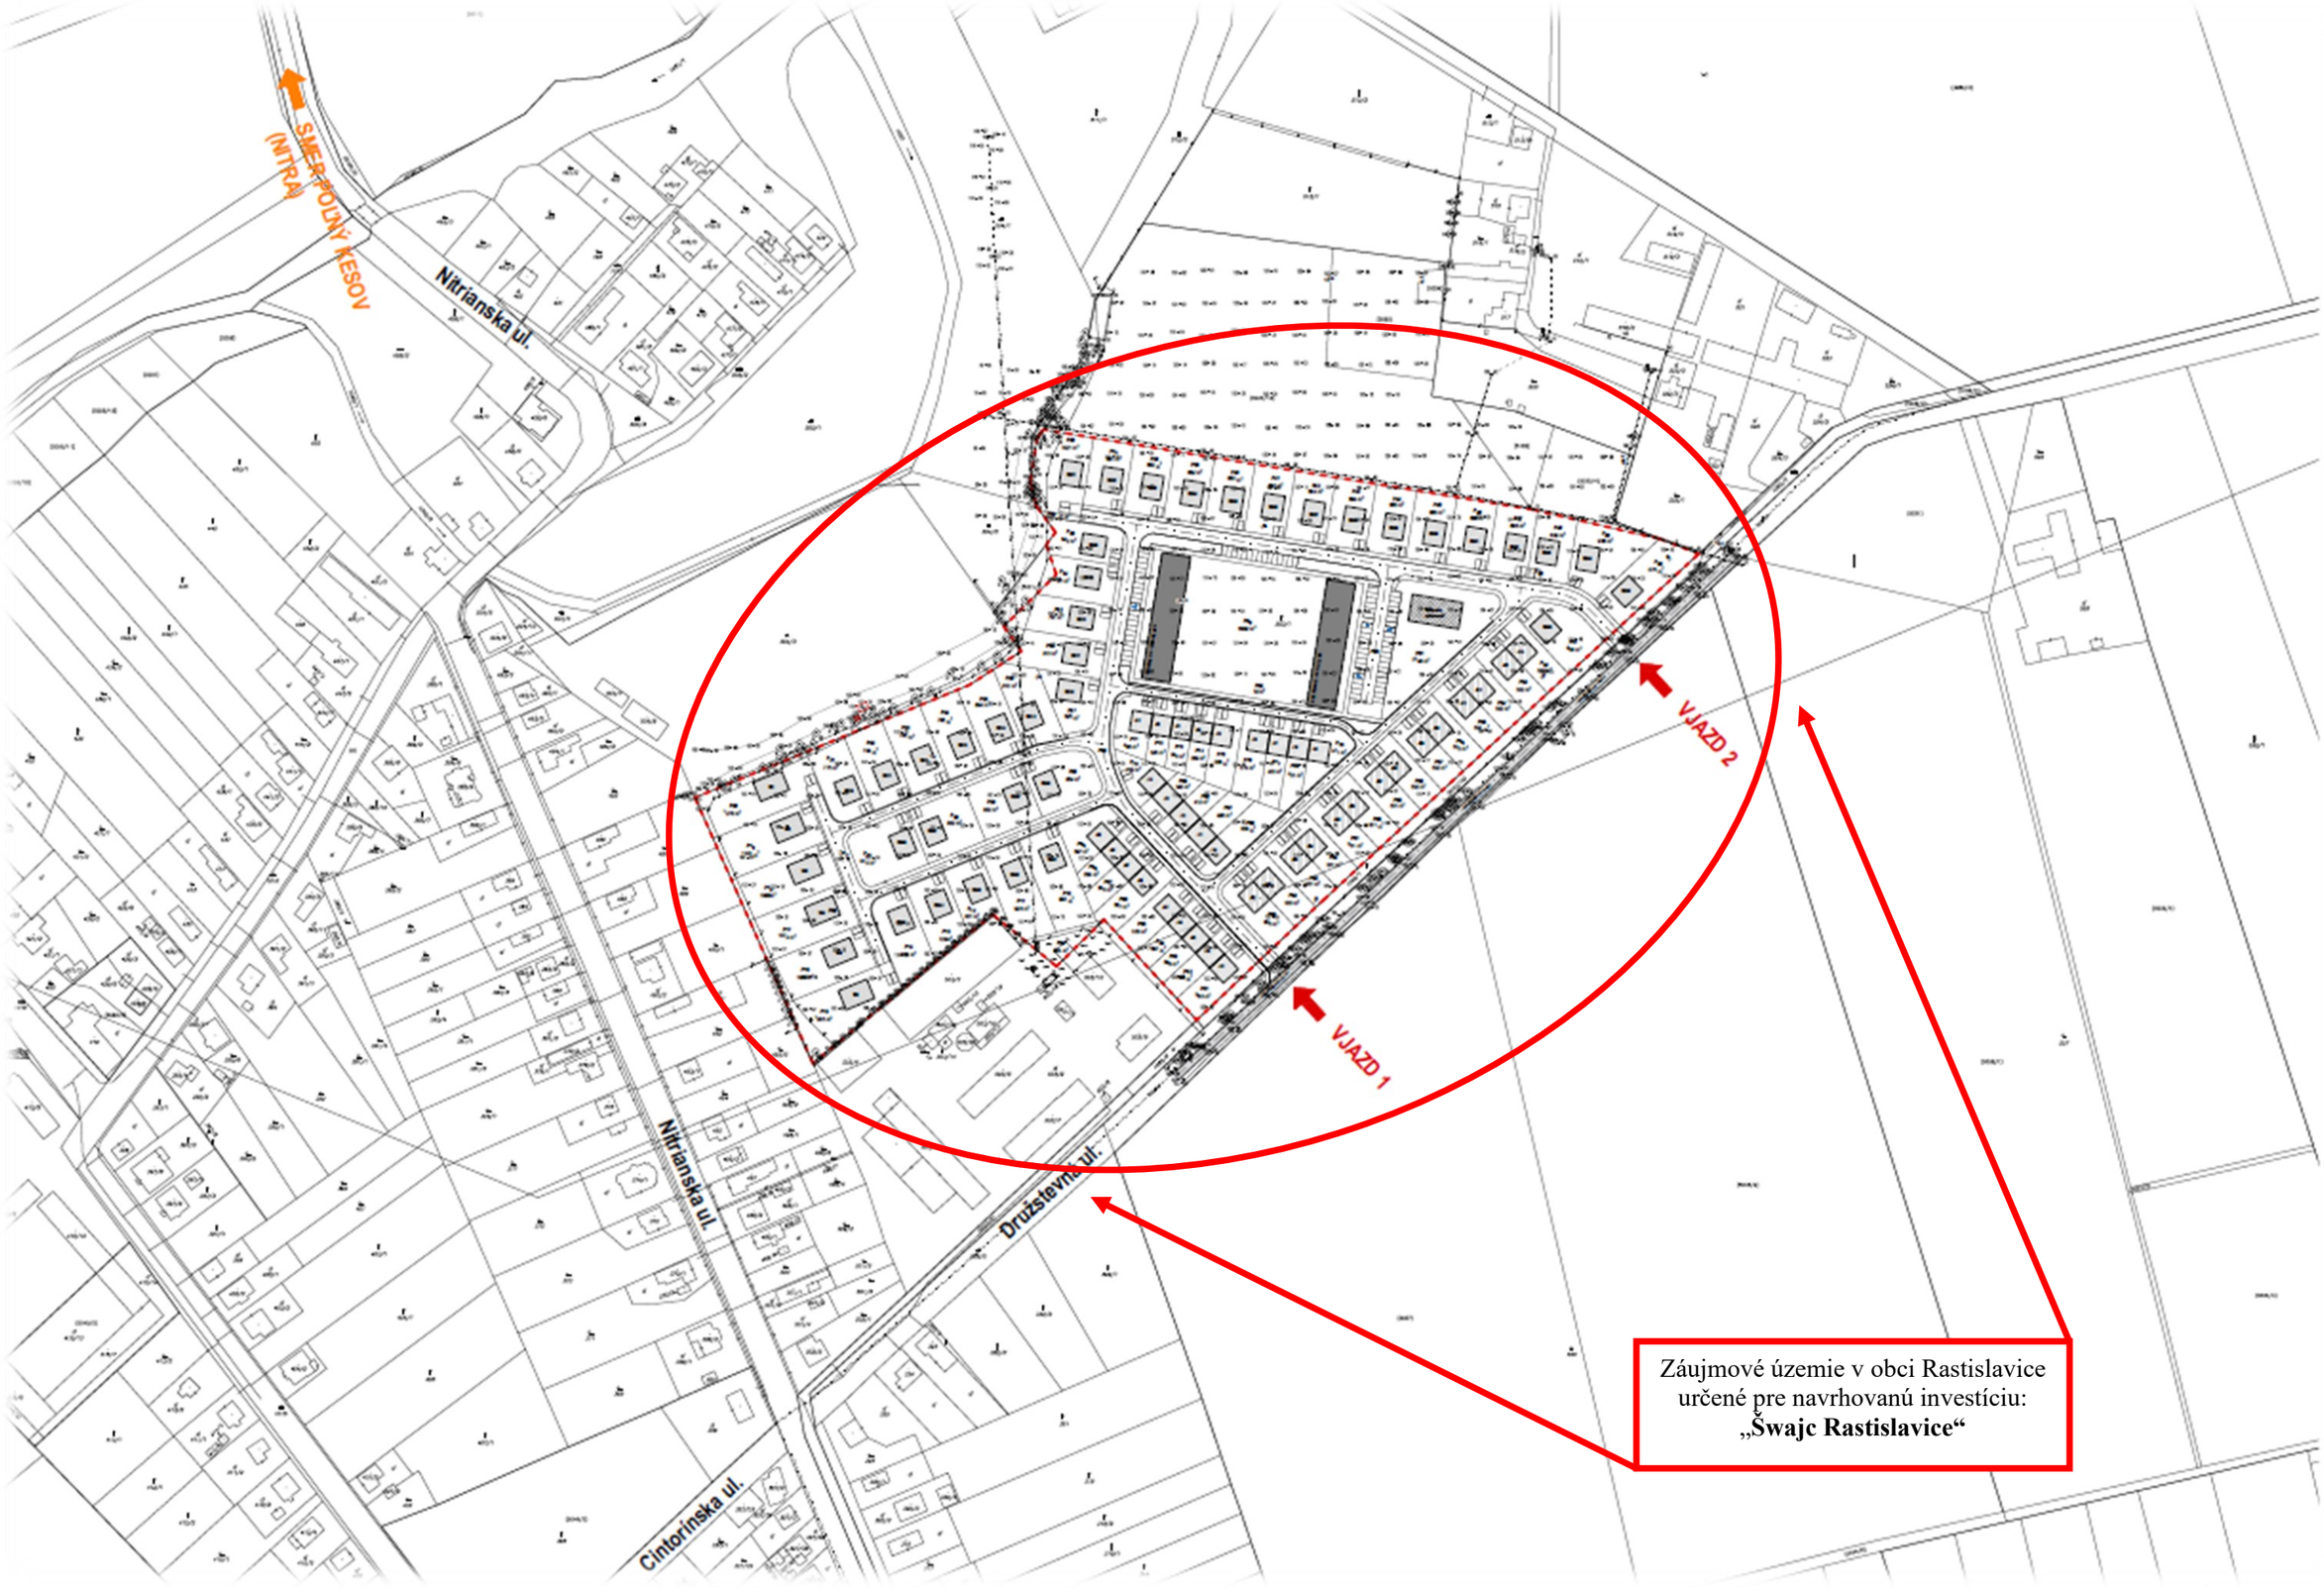
SMER POLNÝ KESOV (NITRA)
Nitrianska ul.
VJAZD 2
VJAZD 1
Družstevná ul.
Nitrianska ul.
Cintorínska ul.
Záujmové územie v obci Rastislavice určené pre navrhovanú investíciu:
„Švajc Rastislavice“

Záujmové územie v obci Rastislavice určené pre navrhovanú investíciu: **„Švajc Rastislavice“**

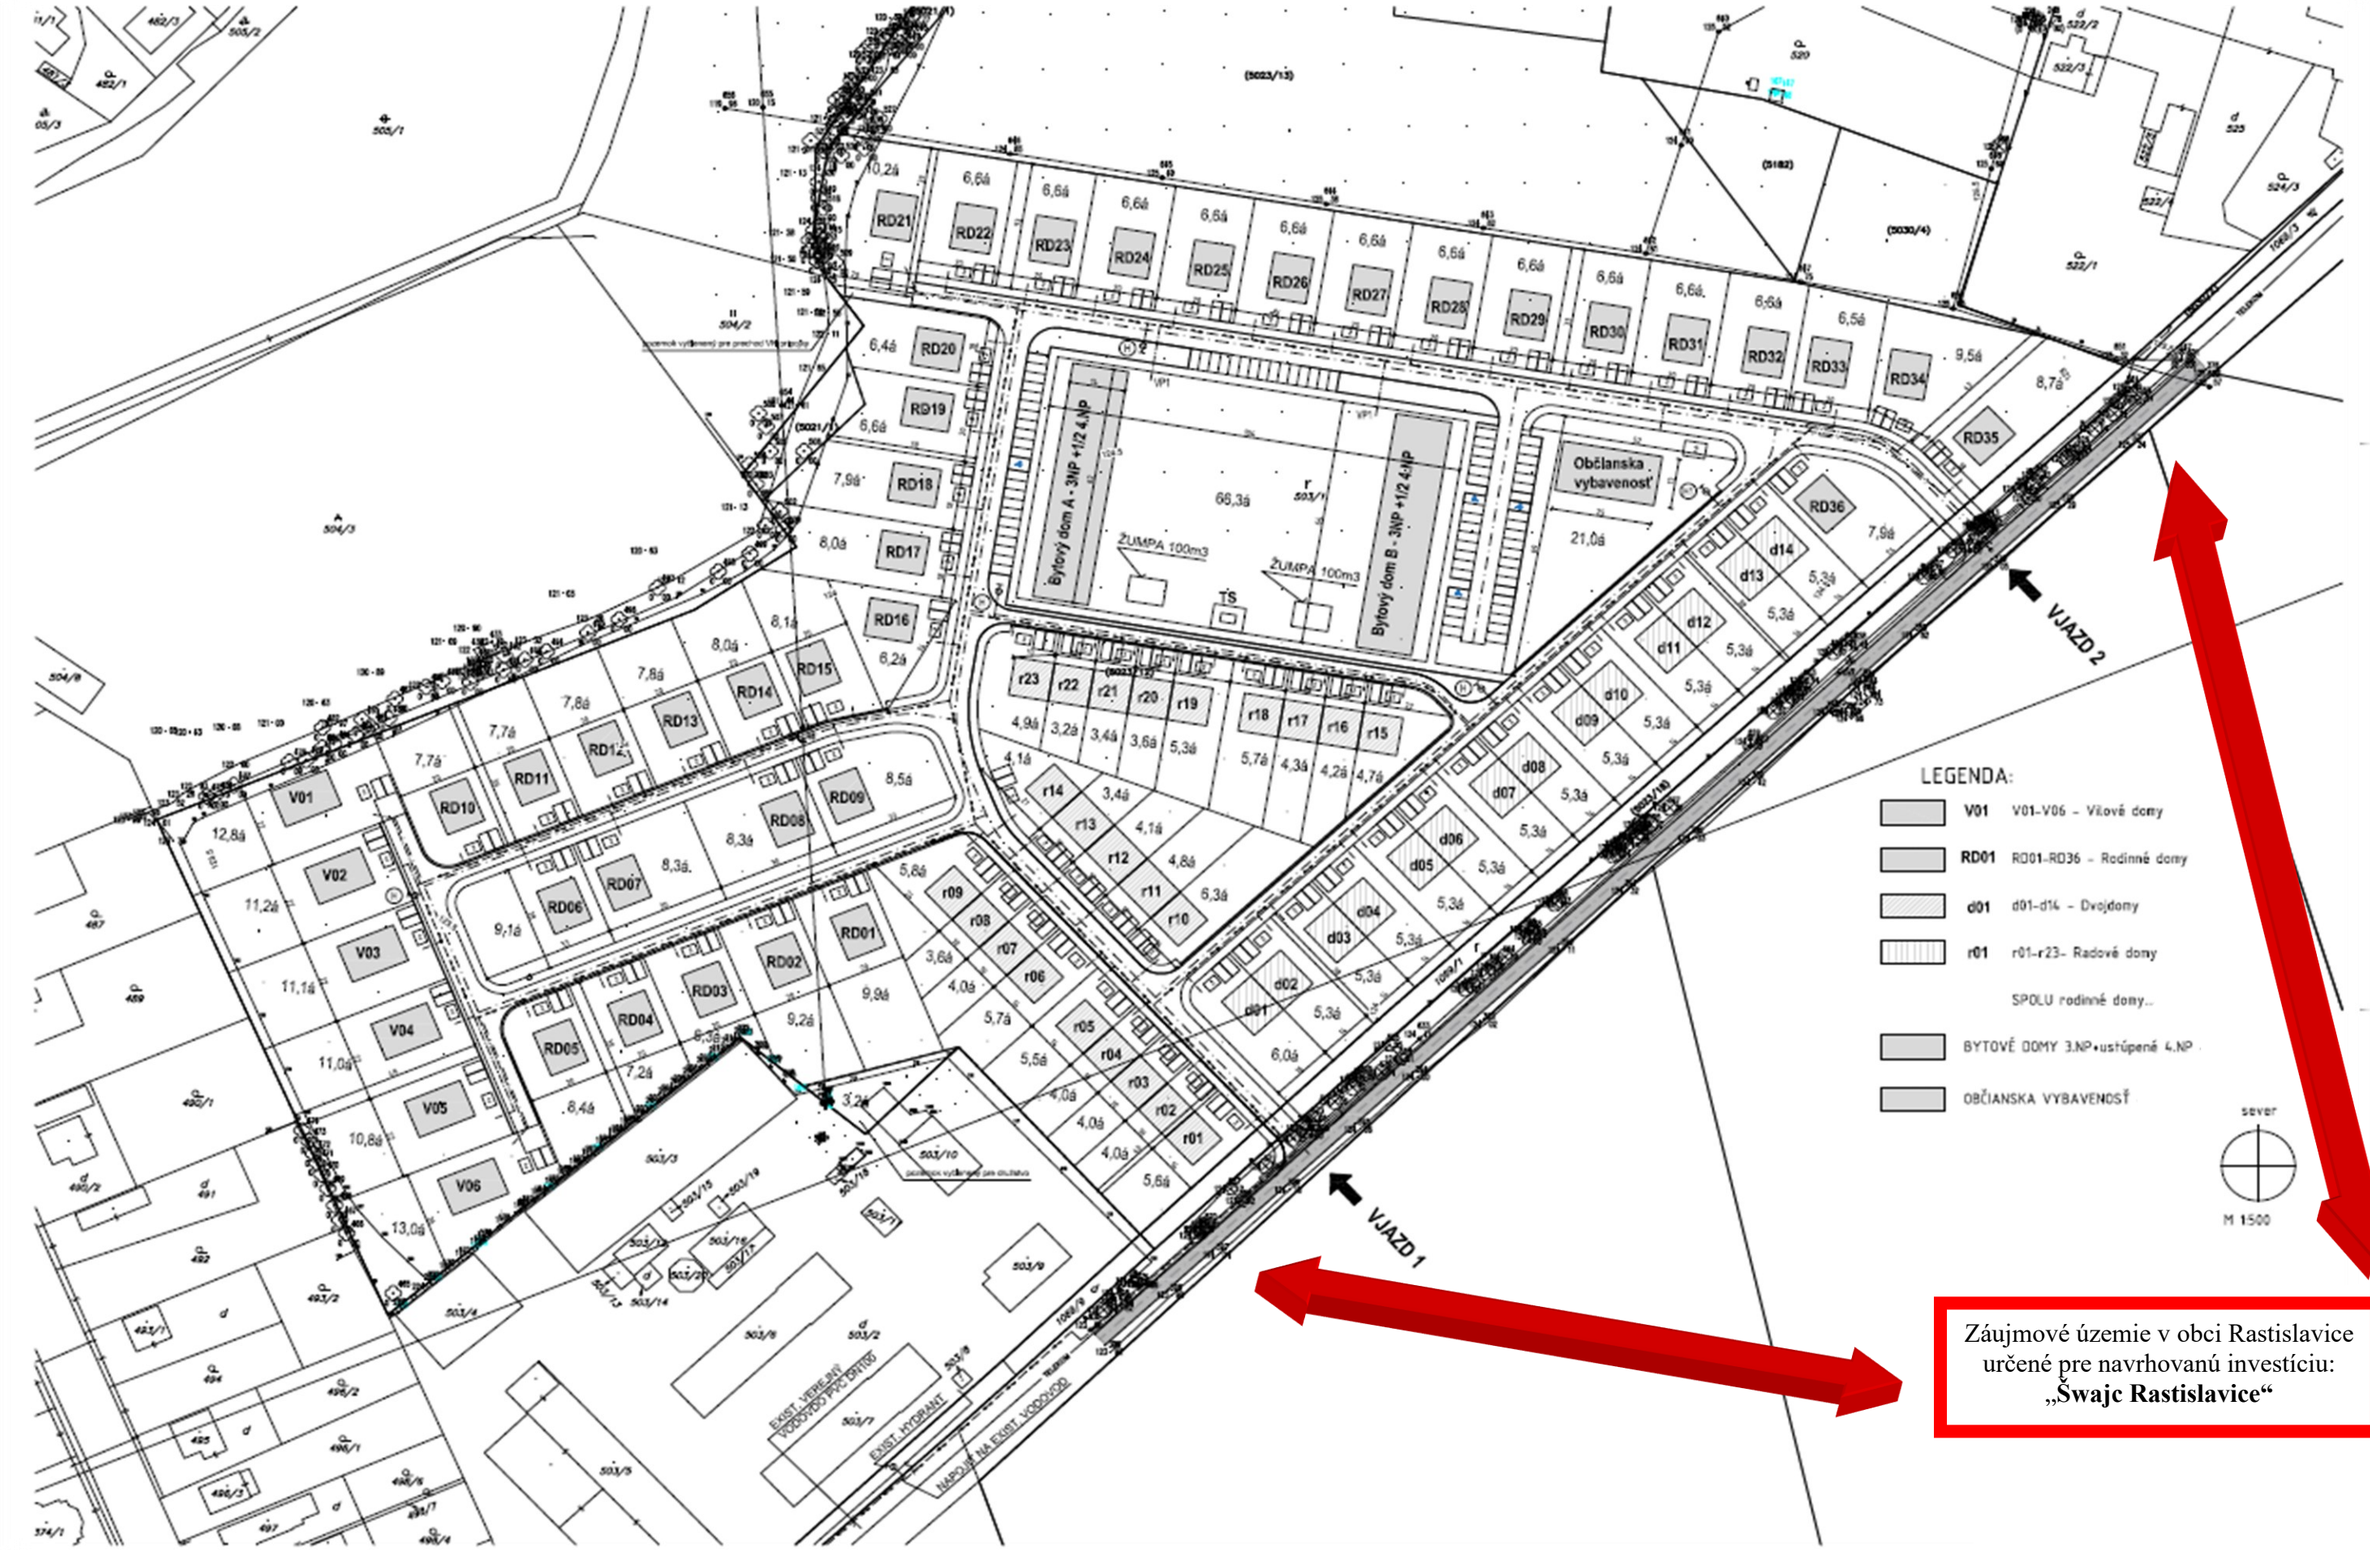
Bytový dom A - 3NP +1/2 4.NP
Bytový dom B - 3NP +1/2 4.NP
Občianska vybavenosť
ŽUMPA 100m3
ŽUMPA 100m3
TS
VJAZD 2
VJAZD 1
LEGENDA:
V01 V01-V06 – Viacové domy
RD01 RD01-RD36 – Rodinné domy
d01 d01-d14 – Dvojdomy
r01 r01-r23- Radové domy
SPOLU rodinné domy..
BYTOVÉ DOMY 3.NP+ustúpené 4.NP
OBČIANSKA VYBAVENOSŤ
sever
M 1:500
Záujmové územie v obci Rastislavice určené pre navrhovanú investíciu: „Švajc Rastislavice“

Záujmové územie v obci Rastislavice určené pre navrhovanú investíciu: **„Švajc Rastislavice“**

Záujmové územie v obci Rastislavice
určené pre navrhovanú investíciu:
„Švajc Rastislavice“

