
Príloha č.1: Pôdorysy stavby ZŠ - 1.NP

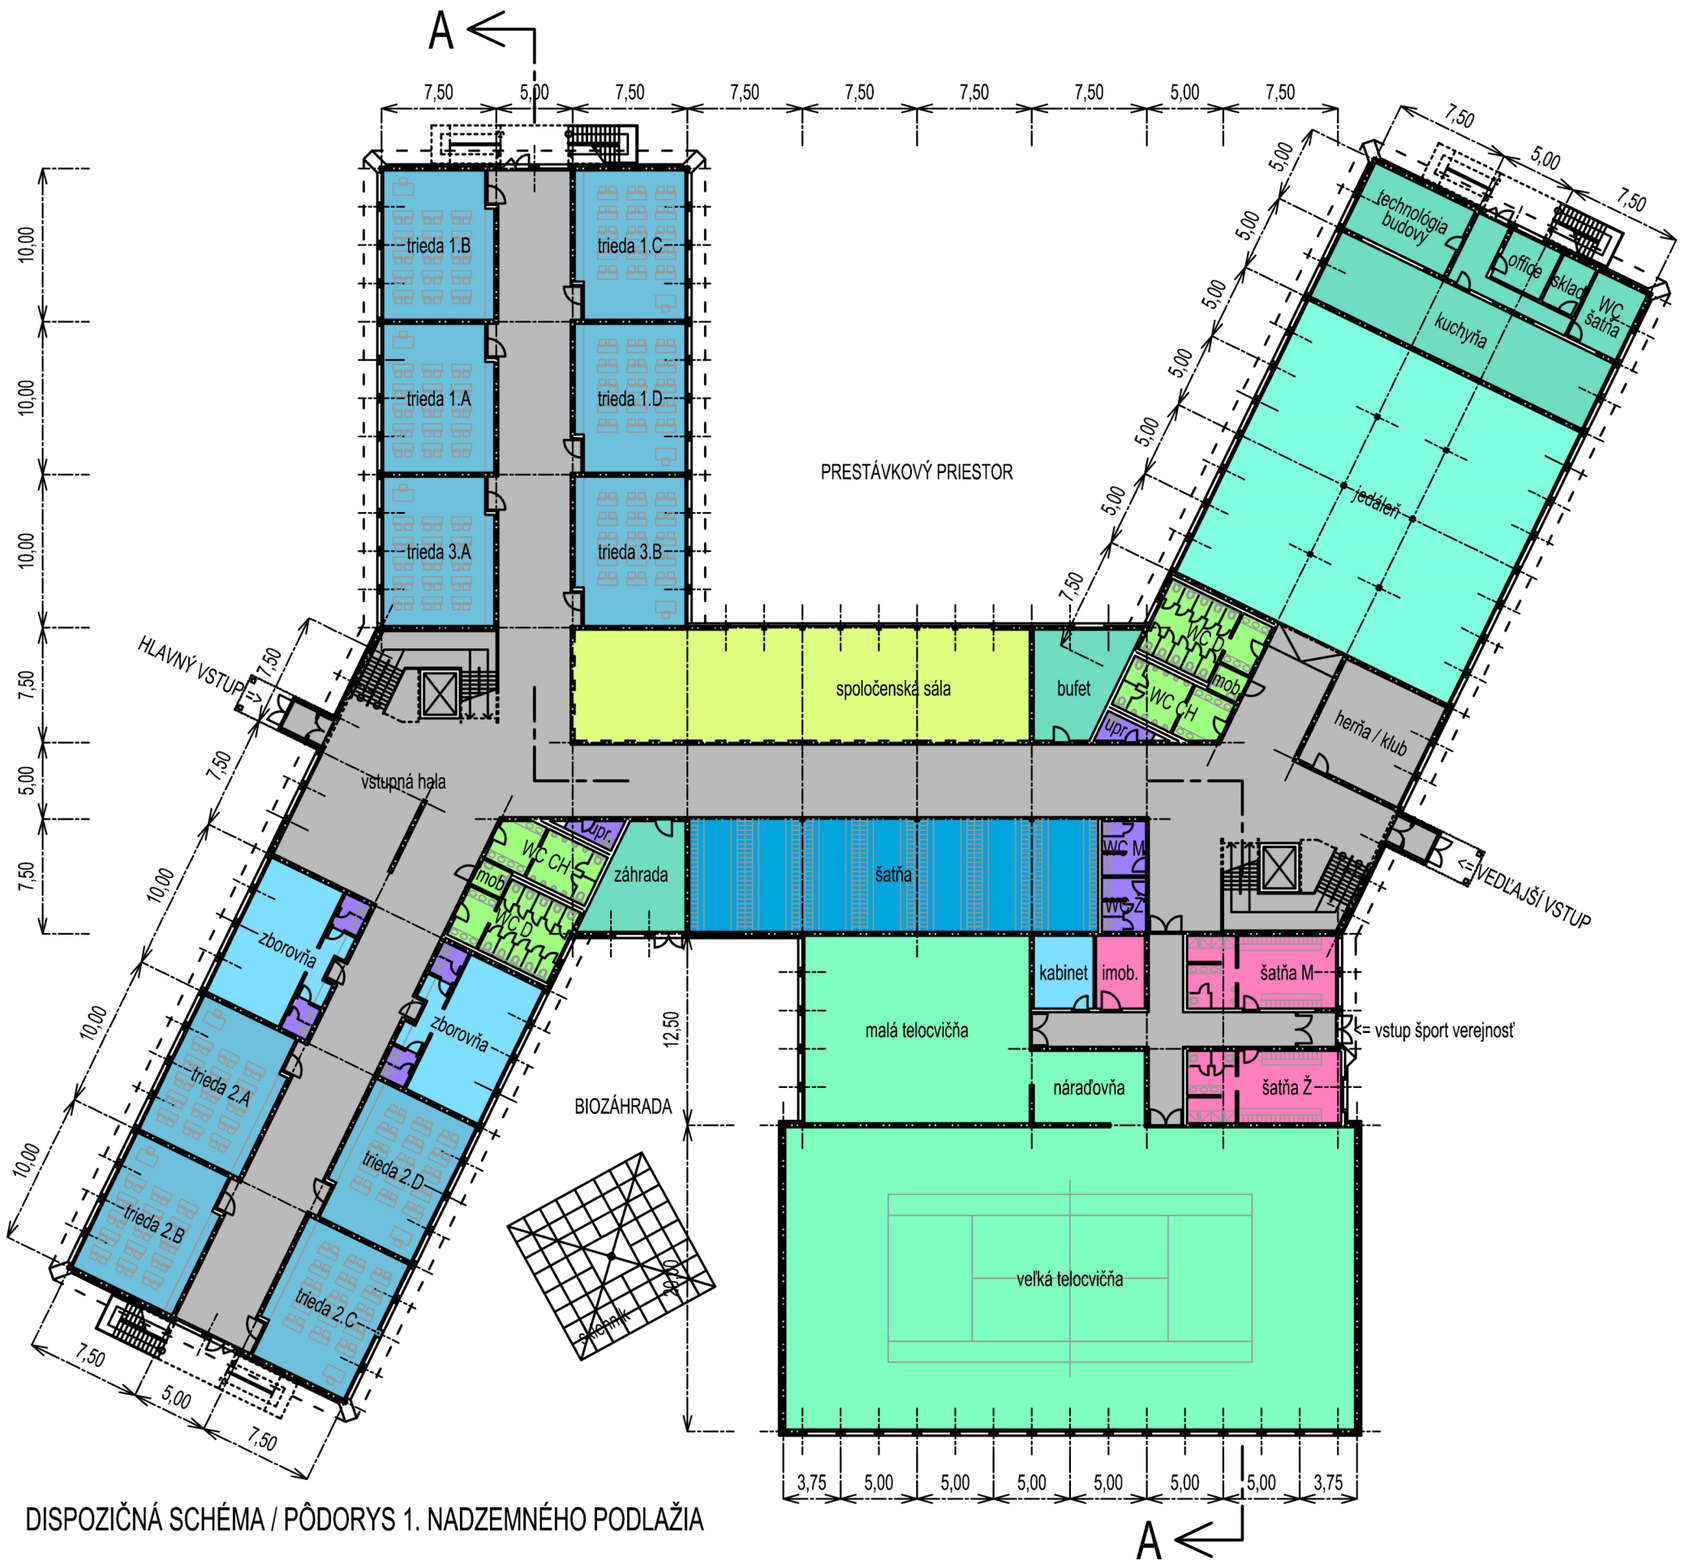

DISPOZIČNÁ SCHÉMA / PÔDORYS 1. NADZEMNÉHO PODLAŽIA

LEGENDA PRIESTOROV:

- TRIEDY / UČEBNE
- UČITELIA / ZAMESTNANCI
- TELOCVIK
- HYGIENA ŽIACI
- HYGIENA UČITELIA / ZAMESTNANCI
- HYGIENA TELOCVIK / EXTERIÉROVÝ ŠPORT
- KOMUNIKAČNÉ / POBYTOVÉ PLOCHY
- SPOLOČENSKÁ SÁLA
- JEDÁLEŇ
- ZÁZEMIE
- ŠATŇA

PLOŠNÉ UKAZOVATELE:
PODLAHOVÁ PLOCHA I.NP = 4.536m2
ÚŽITKOVÁ PLOCHA I.NP = 4.206m2

CELKOVÁ ZASTAVANÁ PLOCHA = 4.536m2

CELKOVÁ ÚŽITKOVÁ PLOCHA = 9.529m2

ZÁKLADNÁ ŠKOLA TRIBLAVINA II.
DISPOZIČNO-OBJEMOVÁ ŠTÚDIA
SIEBERT + TALAŠ, spol. s r. o.
Starland Holding a.s.
M 1:500 X.2024