Príloha č.1: Pôdorysy stavby ZŠ - 3.NP

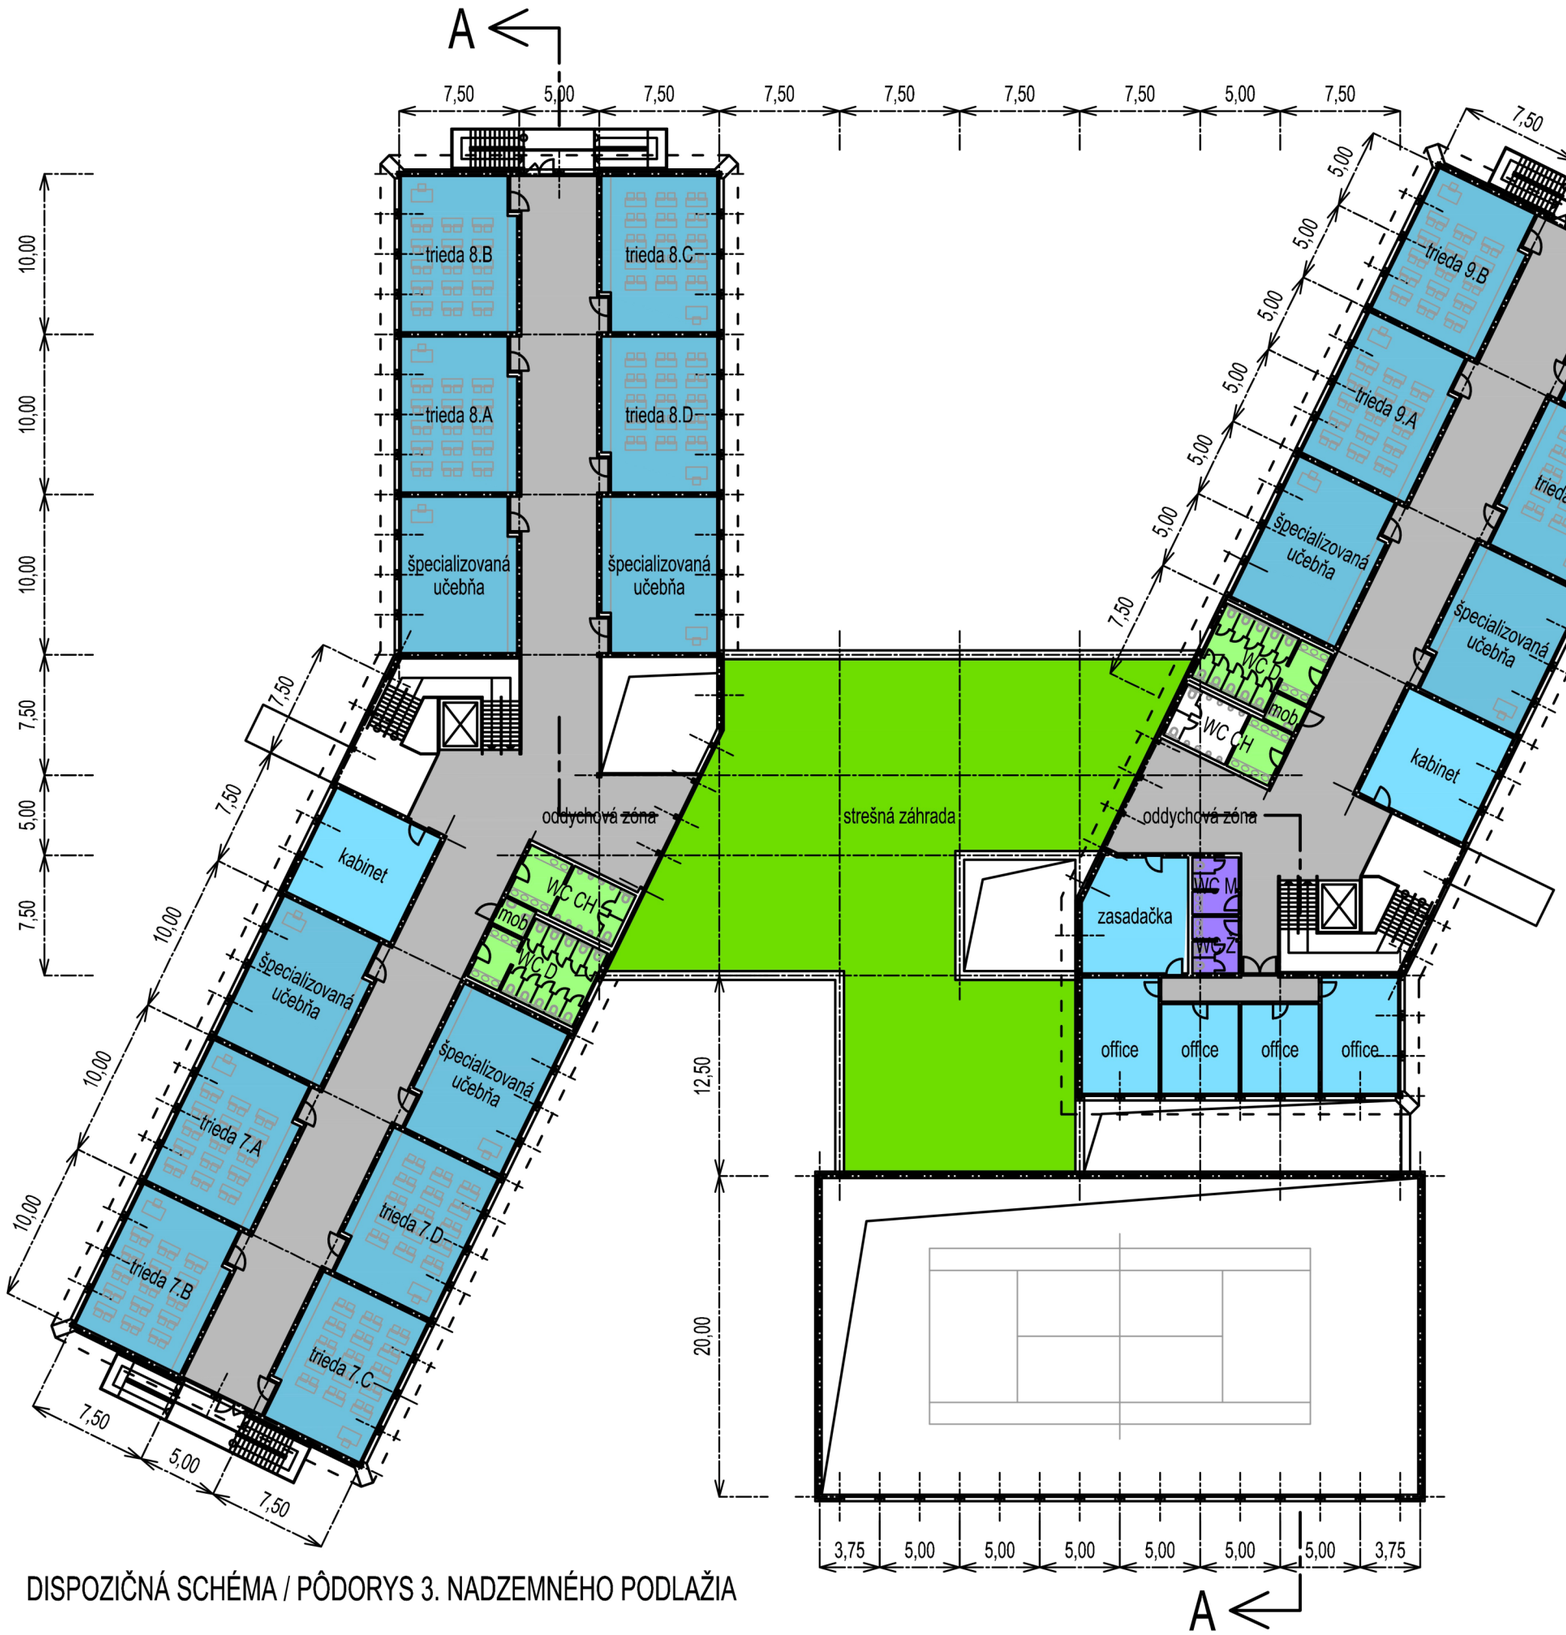

DISPOZIČNÁ SCHÉMA / PÔDORYS 3. NADZEMNÉHO PODLAŽIA

LEGENDA PRIESTOROV:

- TRIEDY / UČEBNE
- UČITELIA / ZAMESTNANCI
- HYGIENA ŽIACI
- HYGIENA UČITELIA / ZAMESTNANCI
- KOMUNIKAČNÉ / POBYTOVÉ PLOCHY
- EXTERIÉROVÉ POBYTOVÉ STREŠNÉ ZÁHRADY

PLOŠNÉ UKAZOVATELE:

ÚŽITKOVÁ PLOCHA III.NP = 2.447m2
STREŠNÁ ZÁHRADA III.NP = 655m2

S

ZÁKLADNÁ ŠKOLA TRIBLAVINA II.
DISPOZIČNO-OBJEMOVÁ ŠTÚDIA
SIEBERT + TALAŠ, spol. s r. o.
Starland Holding a.s.
M 1:500 X.2024