Príloha č.1: Pôdorysy stavby ZŠ - strecha

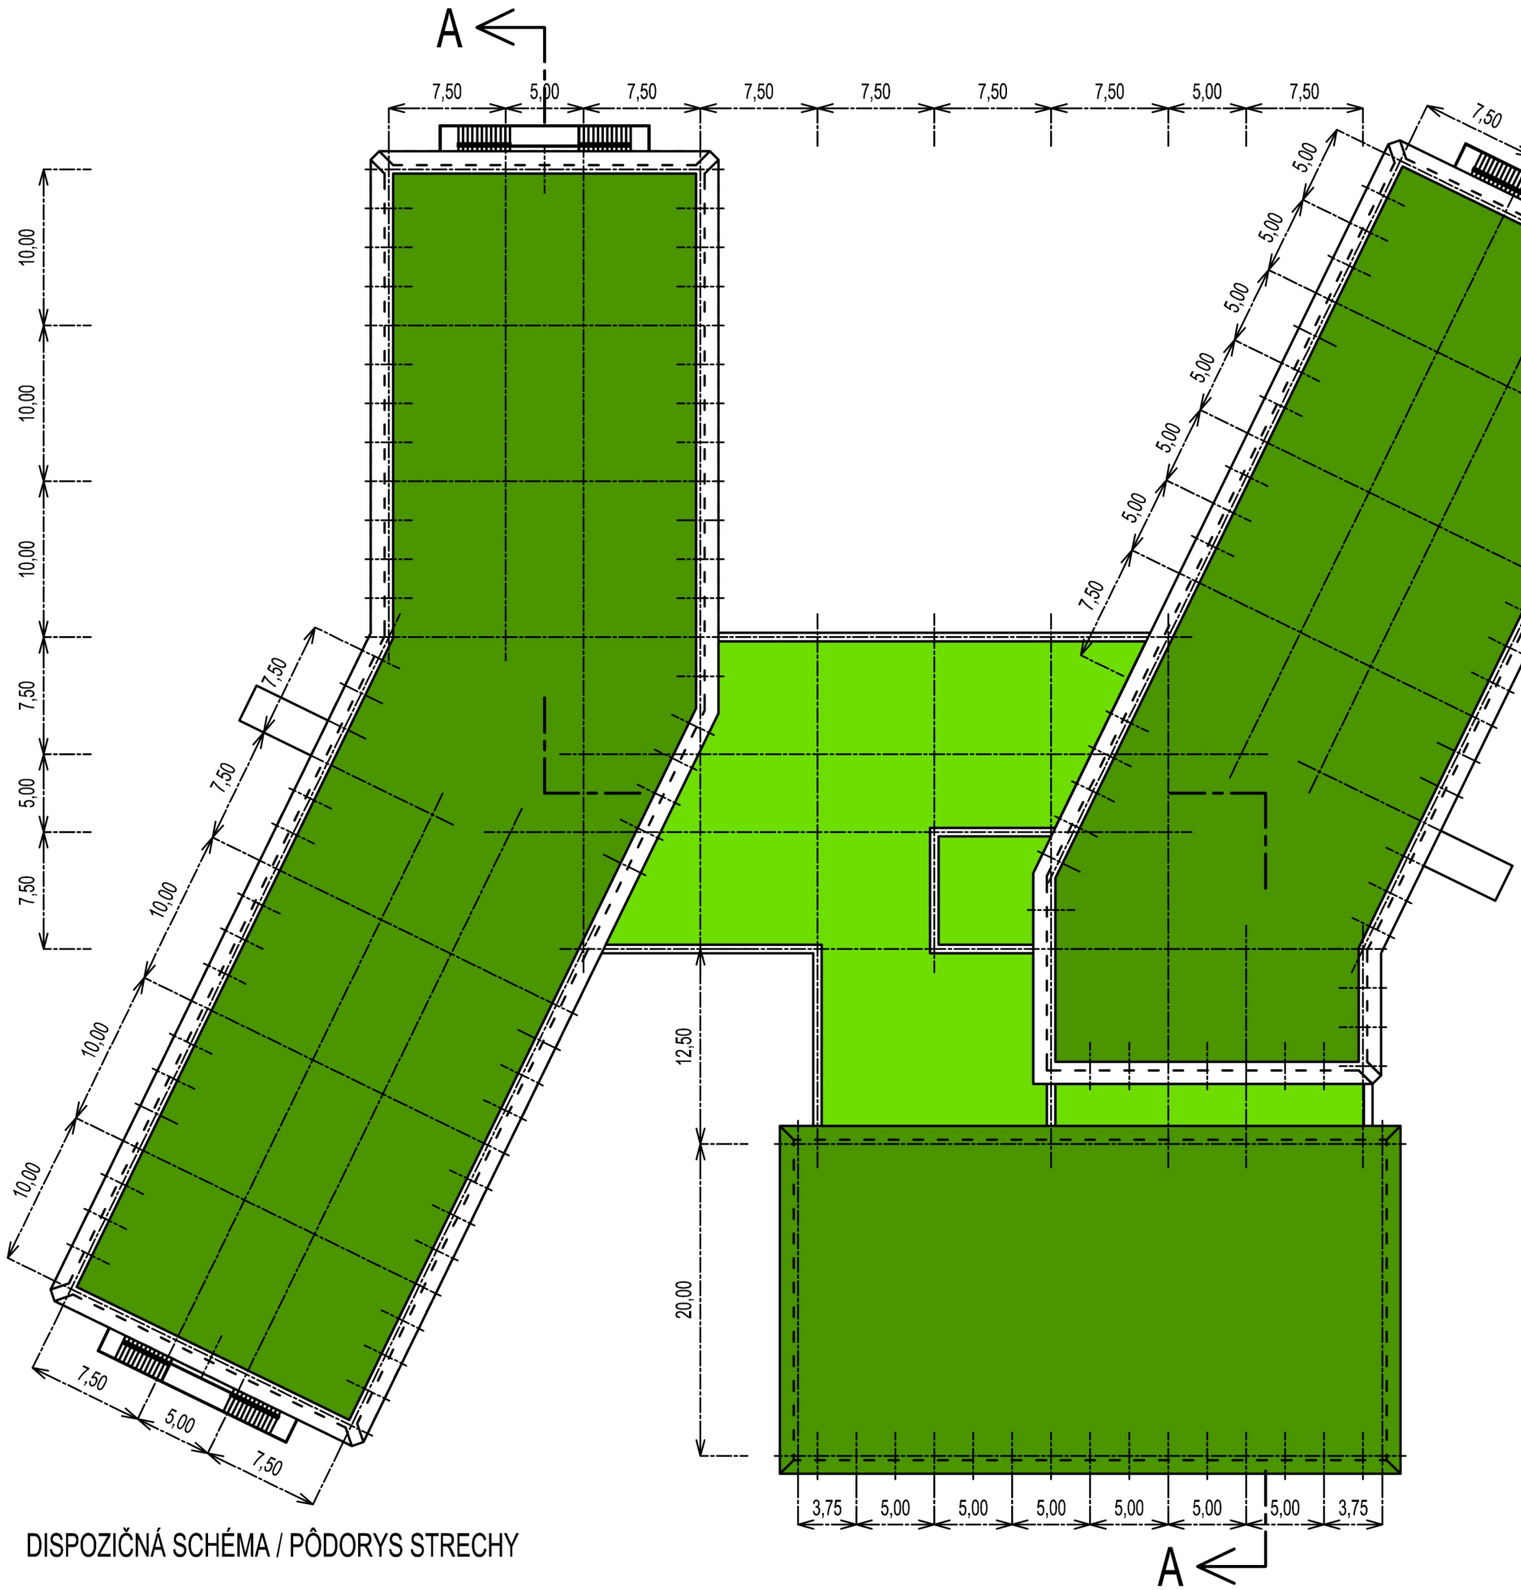

DISPOZIČNÁ SCHÉMA / PÔDORYS STRECHY

LEGENDA PRIESTOROV:

EXTENZÍVNA ZELENÁ STRECHA

PLOŠNÉ UKAZOVATELE:

EXTENZÍVNA ZELENÁ STRECHA = 3.585m2

S

ZÁKLADNÁ ŠKOLA TRIBLAVINA II.

DISPOZIČNO-OBJEMOVÁ ŠTÚDIA

SIEBERT + TALAŠ, spol. s r. o.

Starland Holding a.s.

M 1:500 X.2024