Príloha č.1: Pôdorysy stavby MŠ - 1.NP/2.NP

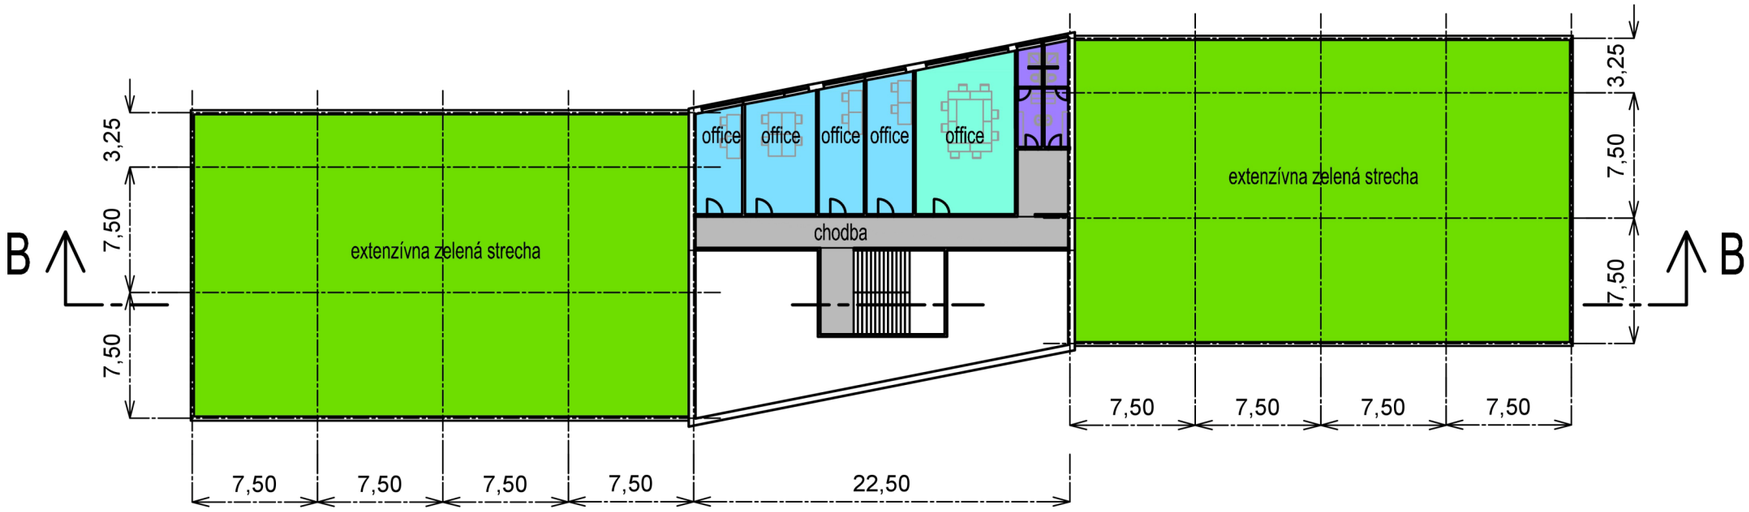

DISPOZIČNÁ SCHÉMA / PÔDORYS 2. NADZEMNÉHO PODLAŽIA

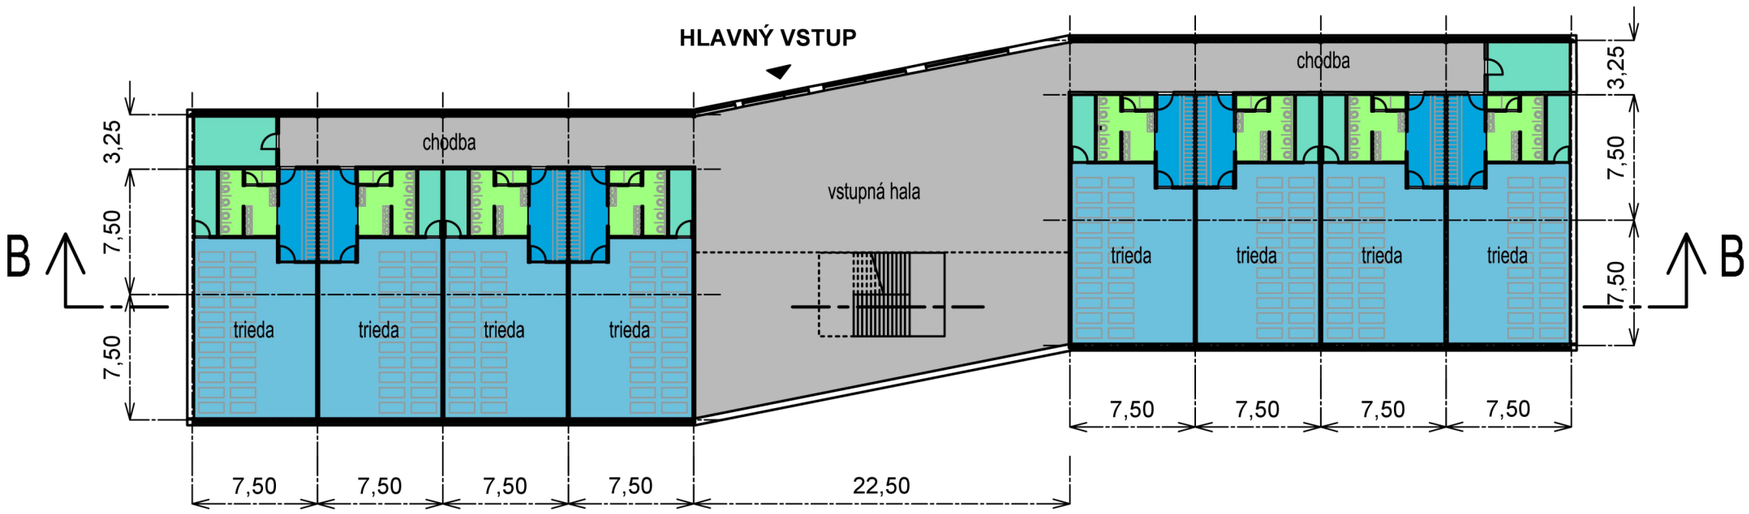

DISPOZIČNÁ SCHÉMA / PÔDORYS 1. NADZEMNÉHO PODLAŽIA

LEGENDA PRIESTOROV:

- TRIEDY / UČEBNE
- UČITELIA / ZAMESTNANCI
- HYGIENA ŽIACI
- HYGIENA UČITELIA / ZAMESTNANCI
- KOMUNIKAČNÉ / POBYTOVÉ PLOCHY
- JEDÁLEŇ
- ZÁZEMIE
- ŠATŇA
- EXTENZÍVNA ZELENÁ STRECHA

PLOŠNÉ UKAZOVATELE:
PODLAHOVÁ PLOCHA I.NP = 1.567m2
ÚŽITKOVÁ PLOCHA I.NP = 1.441m2
PODLAHOVÁ PLOCHA II.NP = 288m2
ÚŽITKOVÁ PLOCHA II.NP = 227m2

CELKOVÁ ZASTAVANÁ PLOCHA = 1.567m2

CELKOVÁ ÚŽITKOVÁ PLOCHA = 1.668m2
CELKOVÁ PLOCHA STREŠNEJ ZELENE =1.474m2

S

MATERSKÁ ŠKOLA TRIBLAVINA II.
DISPOZIČNO-OBJEMOVÁ ŠTÚDIA
SIEBERT + TALAŠ, spol. s r. o.
Starland Holding a.s.
M 1:500 X.2024