


LEGENDA	
STAV	NÁVRH
	HRANICA KATASTRÁLNEHO ÚZEMIA
	HRANICA ZASTAVANÉHO ÚZEMIAK 1.1.1990
	HRANICA ZASTAVANÉHO ÚZEMIA
	OCHRANNÉ PÁSMA
	ZRUŠENIE OCHRANNÉHO PÁSMA
	HRANICE CHVÚ
	HRANICE ZÁPLAVOVÉHO ÚZEMIA
	PLOCHY LÍNIOVEJ ZELENE A REMÍZOK
	HRANICE DOBYVACIEHO PRIESTORU
	OCHRANNÁ HRÁDZA
	PROTIPOVODŇOVÝ BETÓNOVÝ VAL
	HYDROMELIORAČNÝ KANÁL

LEGENDA	
STAV	NÁVRH
	ŽELEZNICA - ZDVOJENIE TRATE
	CHODNÍKY
	CYKLOTRASA
	CESTY III. TR.
	MIMOÚROVŇOVÉ KRIŽOVANIE ŽELEZNICE
	OP LETISKA KOŠICE
	OP OKRSK. PREHĽAD. RÁDIOLOKÁTORA SRE
	VN VEDENIE
	DAŽĎOVÁ KANALIZÁCIA
	OTVORENÝ KANÁL V NÁSYPE
	OTVORENÝ KANÁL

LEGENDA	
STAV	NÁVRH
	SKLÁDKA ZREKULTIVOVANÁ
	RADÓNOVÉ RIZIKO STREDNÉ
	RADÓNOVÉ RIZIKO NÍZKE

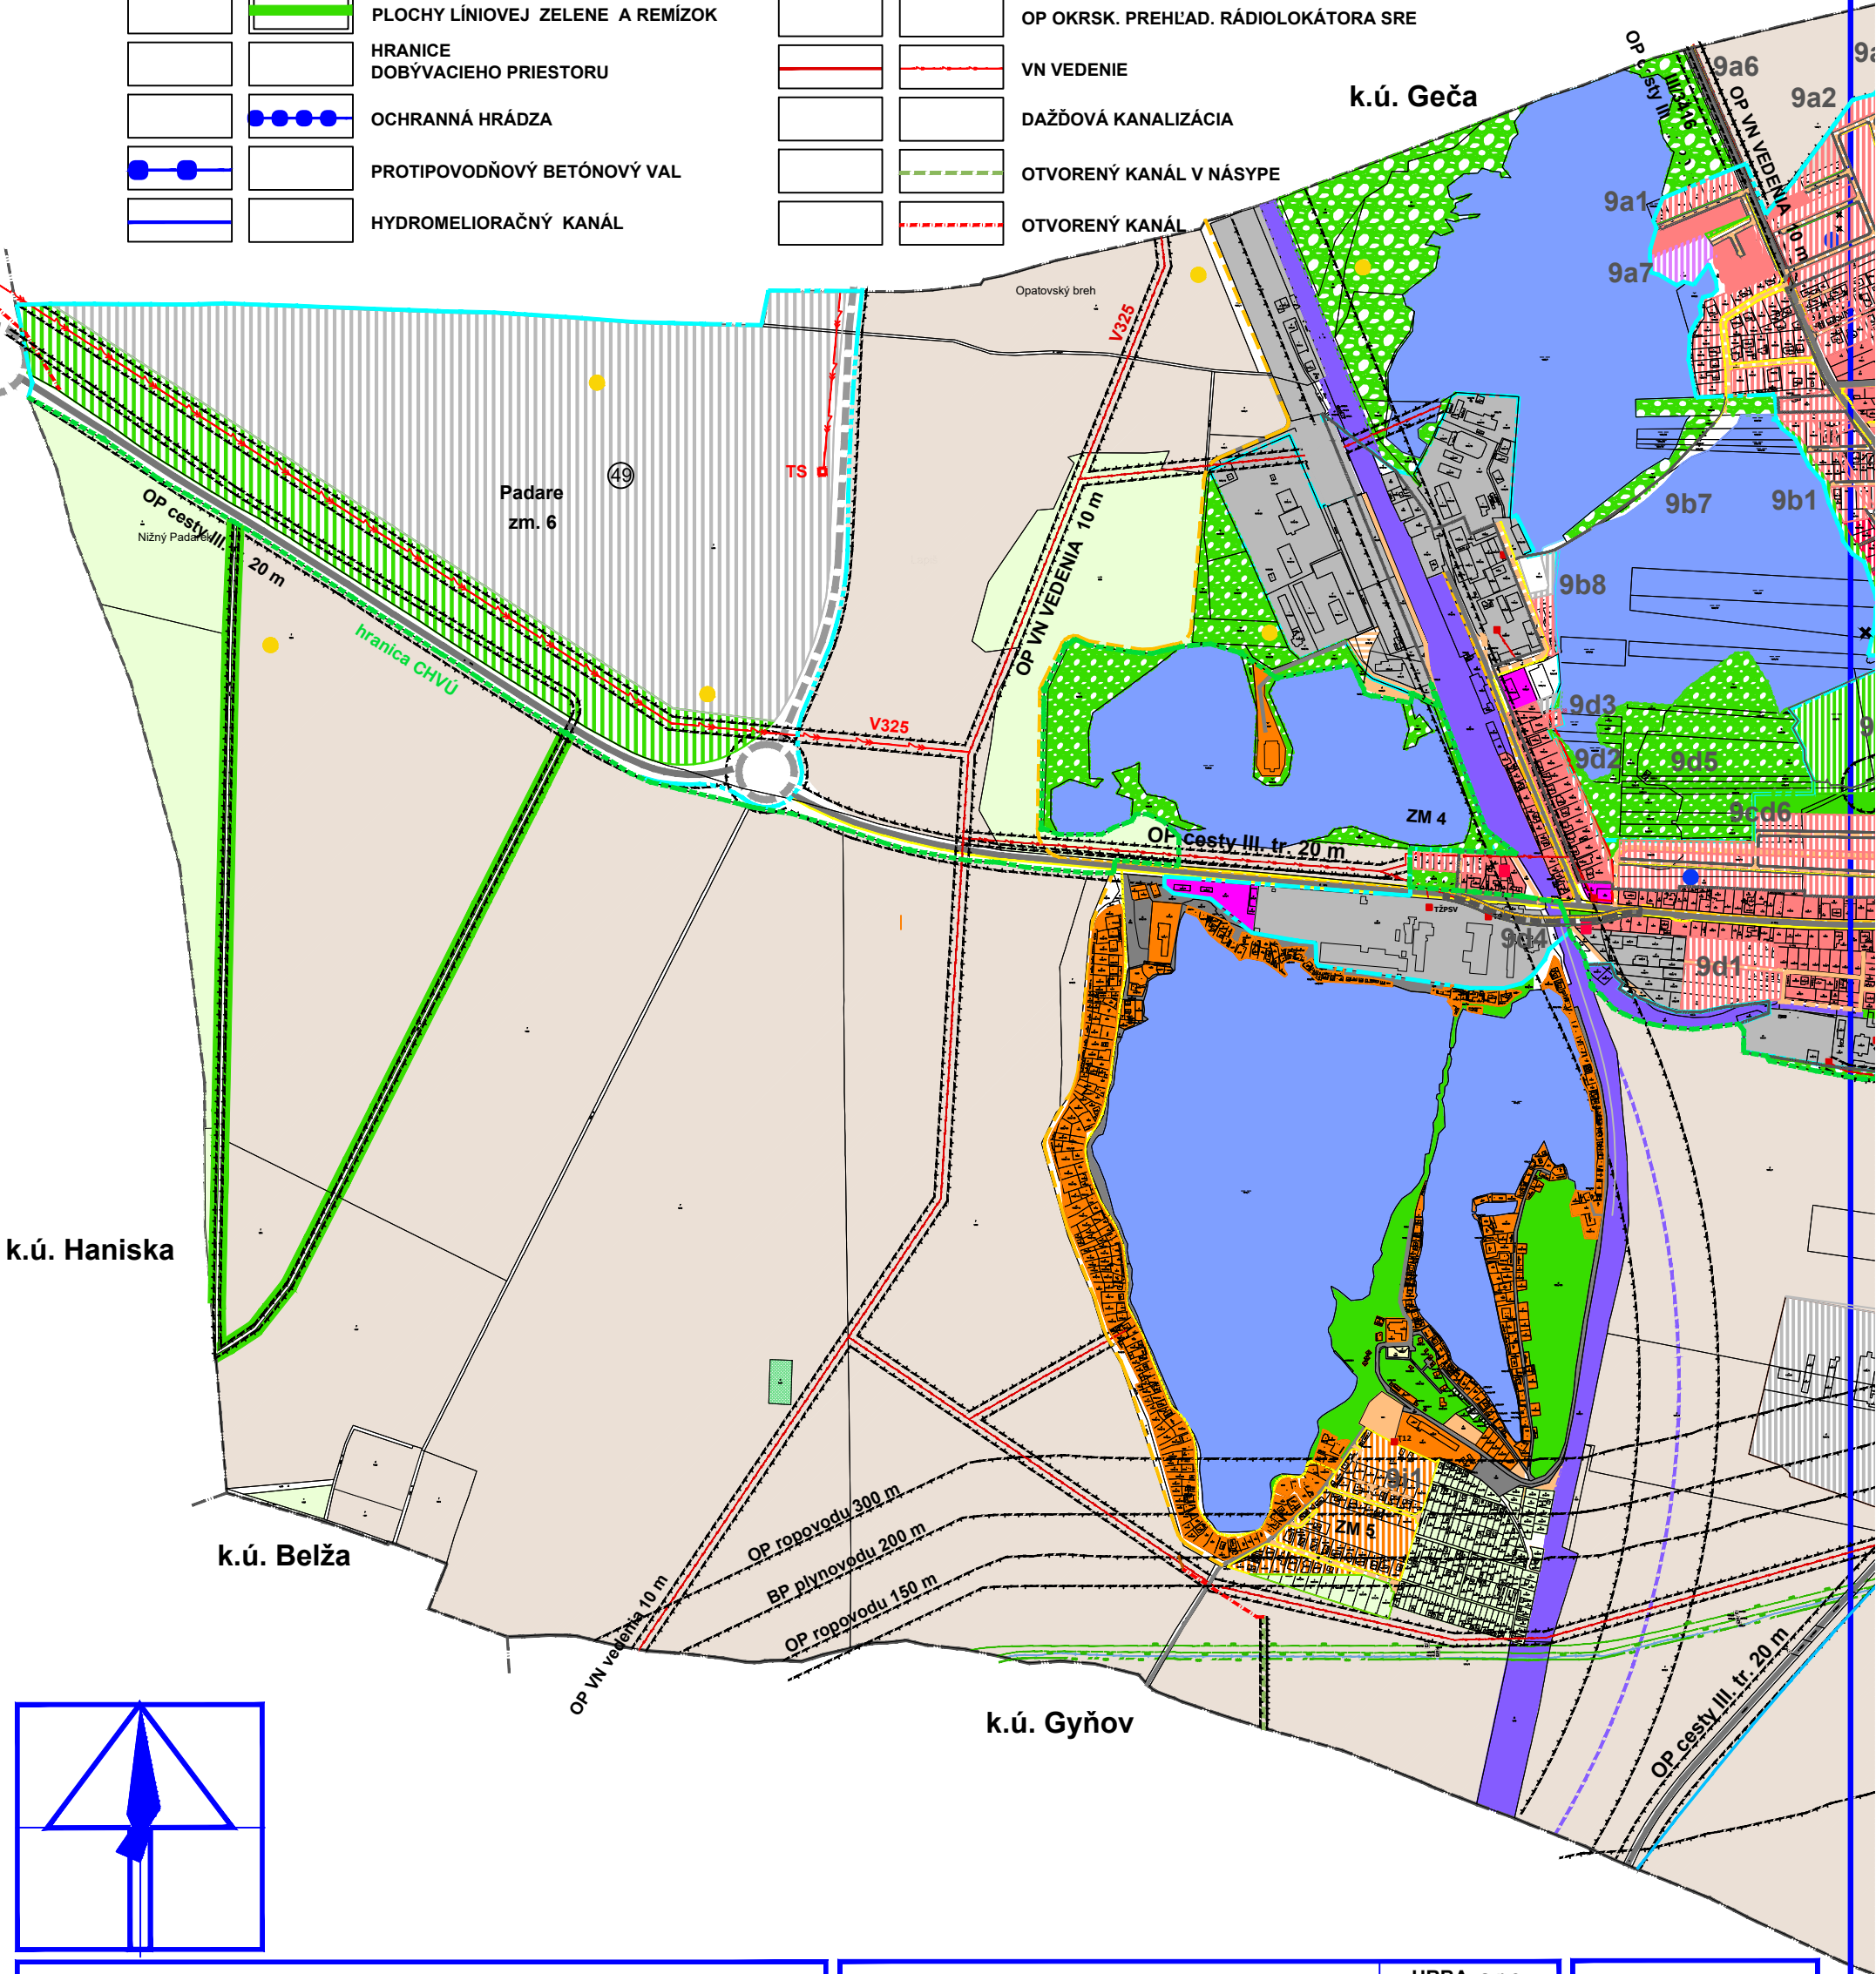

SCHVÁLENÉ
obecným zastupiteľstvom v Čani
uznesením č. zo dňa
VZN č. zo dňa

.....
Michal Rečka
starosta obce Čaňa

ZaD č. 9 ÚPN-O ČAŇA

OBSTARÁVATEĽ:	obec ČAŇA
ETAPA:	NÁVRH
SPRACOVATEĽ:	Ing. arch. MAČÁKOVÁ Eva
OBSAH:	KOPLEX. NÁVRH PRIESTOROVÉHO USPORIADANIA A FUNKČNÉHO VYUŽÍVANIA ÚZEMIA

URBA s.r.o.
Jakobyho 14
040 01 KOŠICE

DÁTUM:	MIERKA:
12/2024	1: 10 000
Č.PARÉ	Č.VÝKR.

1