


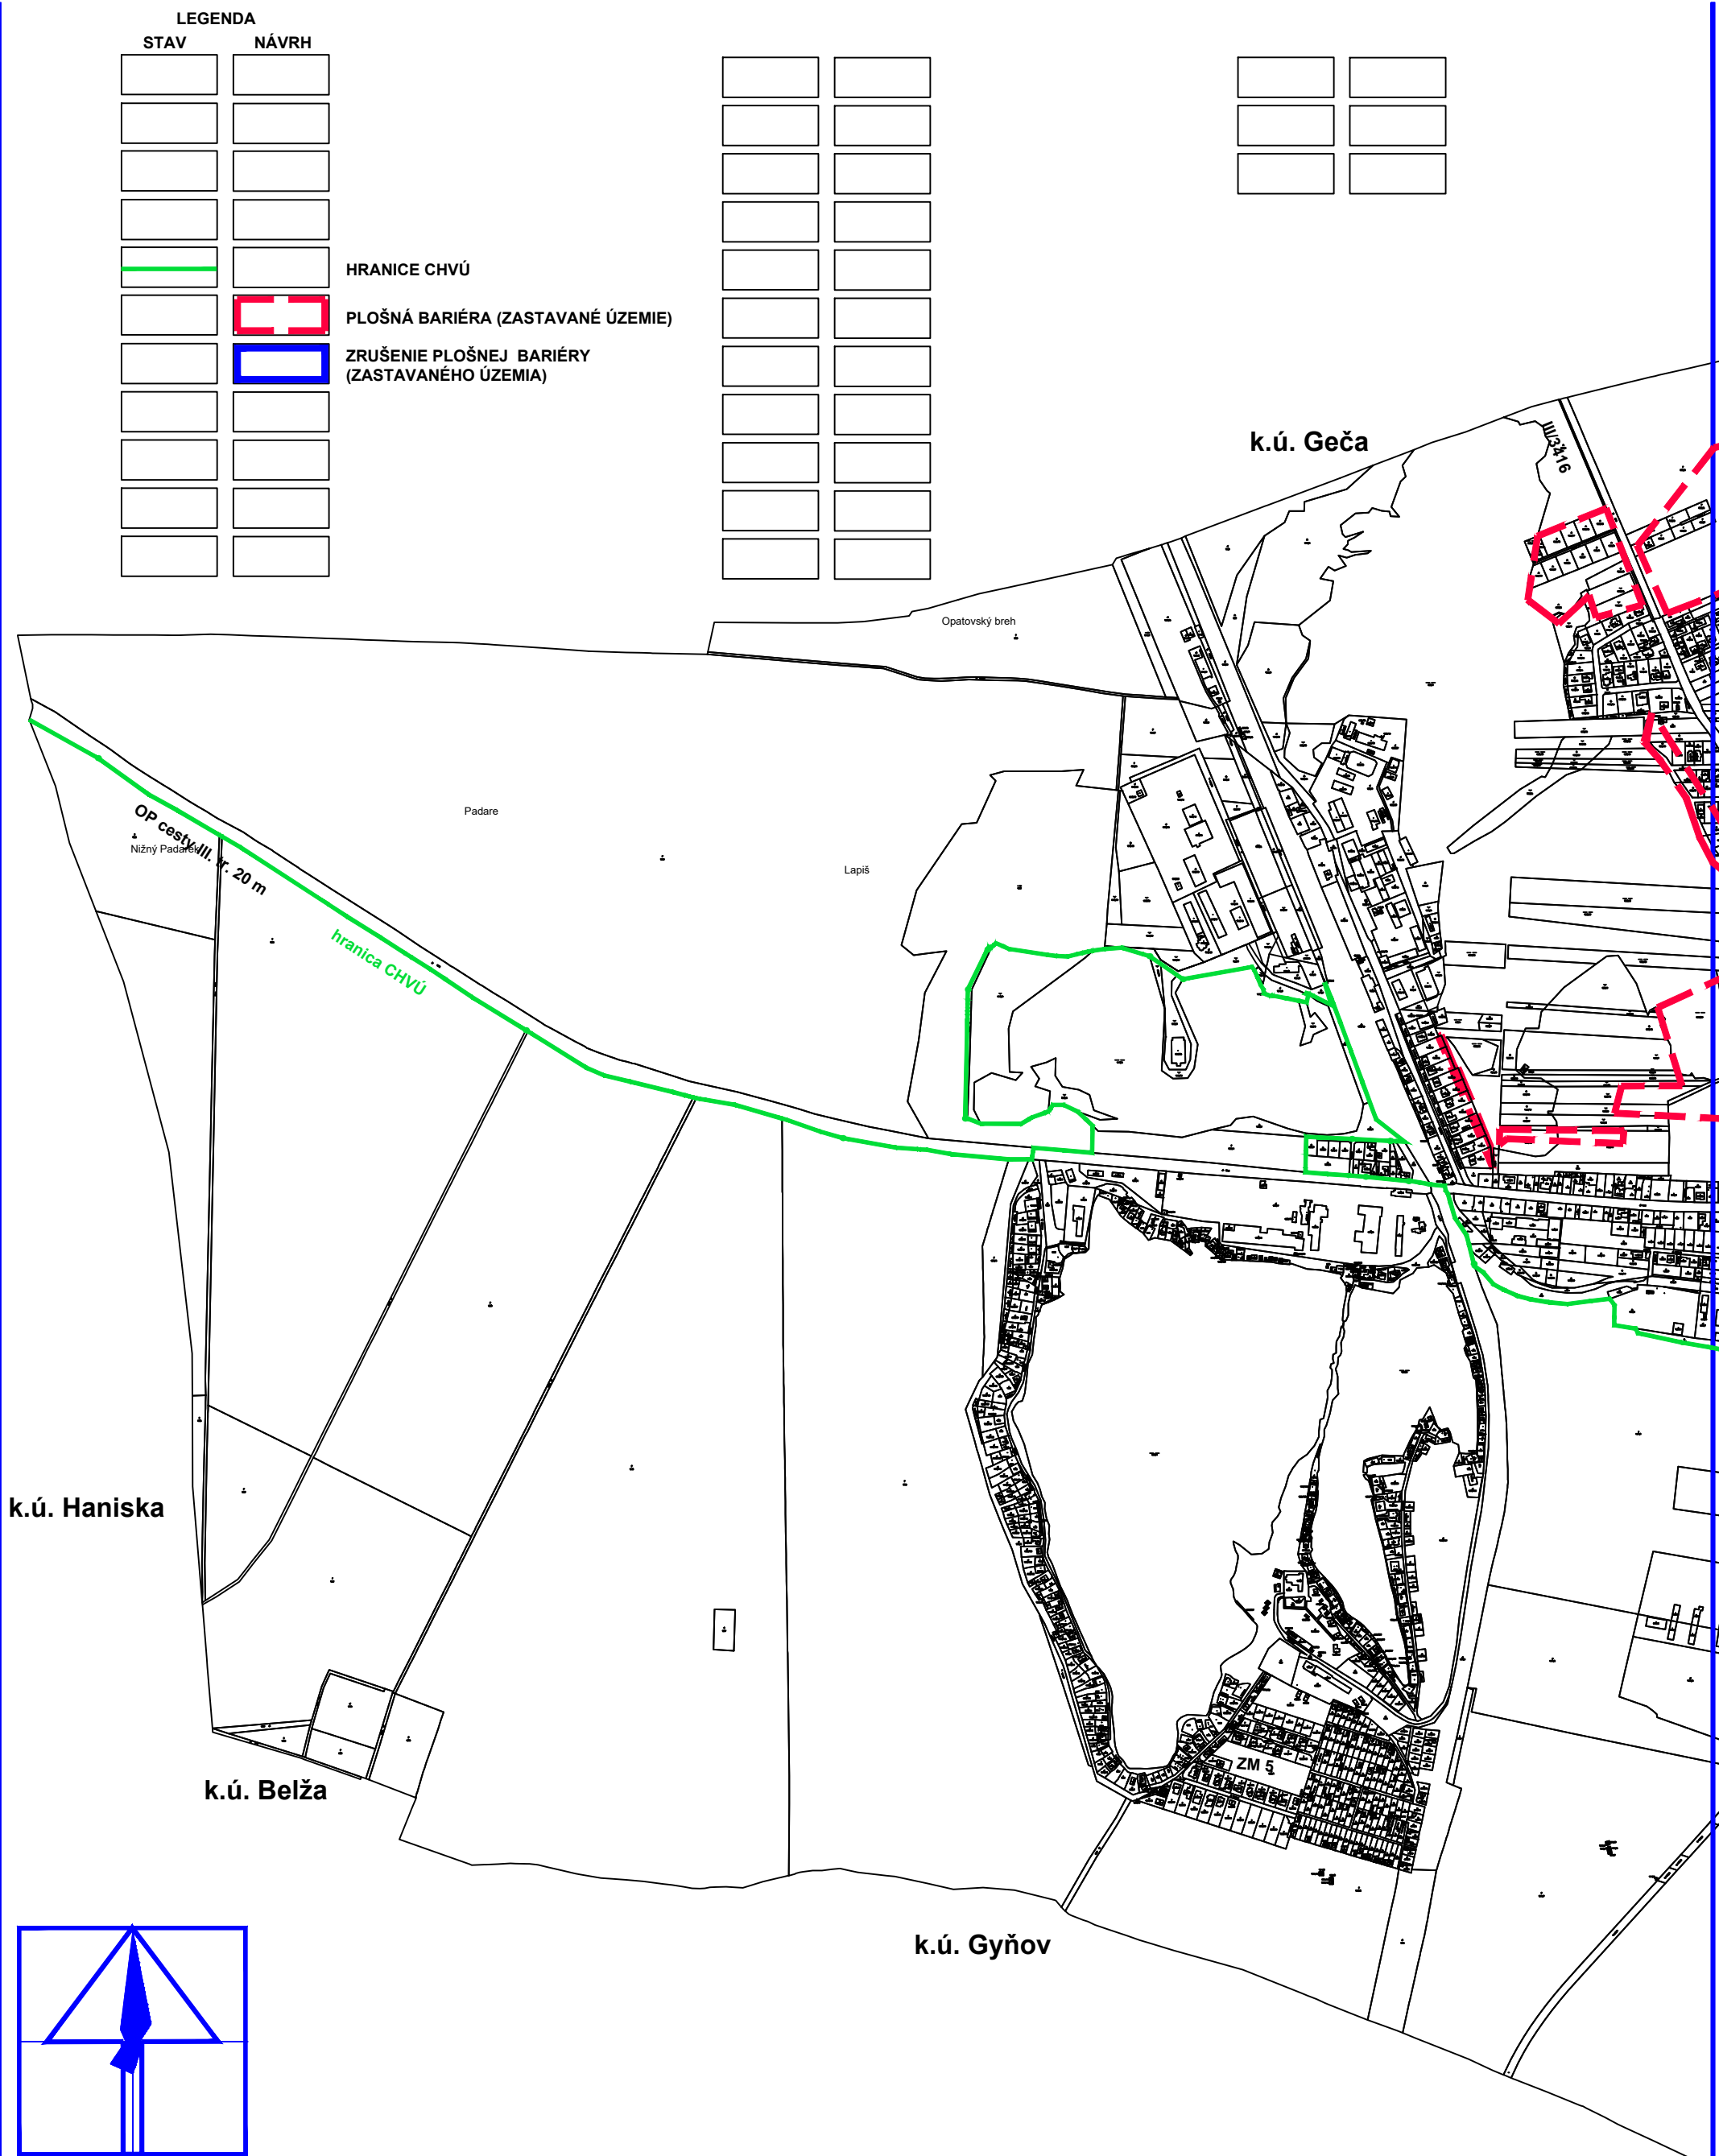

SCHVÁLENÉ obecným zastupiteľstvom v Čani uznesením č. zo dňa VZN č. zo dňa Michal Rečka starosta obce Čaňa	ZaD č. 9 ÚPN-O ČAŇA OBSTARÁVATEL: obec ČAŇA ETAPA: NÁVRH SPRACOVATEL: Ing. arch. MAČÁKOVÁ Eva OBSAH: VÝKRES OCHRANY PRÍRODY A TVORBY KRAJINY PRVKY ÚZEMNÉHO SYSTÉMU EKOLOGICKEJ STABILITY	URBA s.r.o. Jakobyho 14 040 01 KOŠICE DÁTUM: 12/2024 MIERKA: 1: 10 000 Č.PARÉ Č.VYKR. 6	