




NÁVRH KOSTRY EKOL

	LOKÁLNE
	LOKÁLNE
	REGIONÁL
	REGIONÁL
	GENOFOND

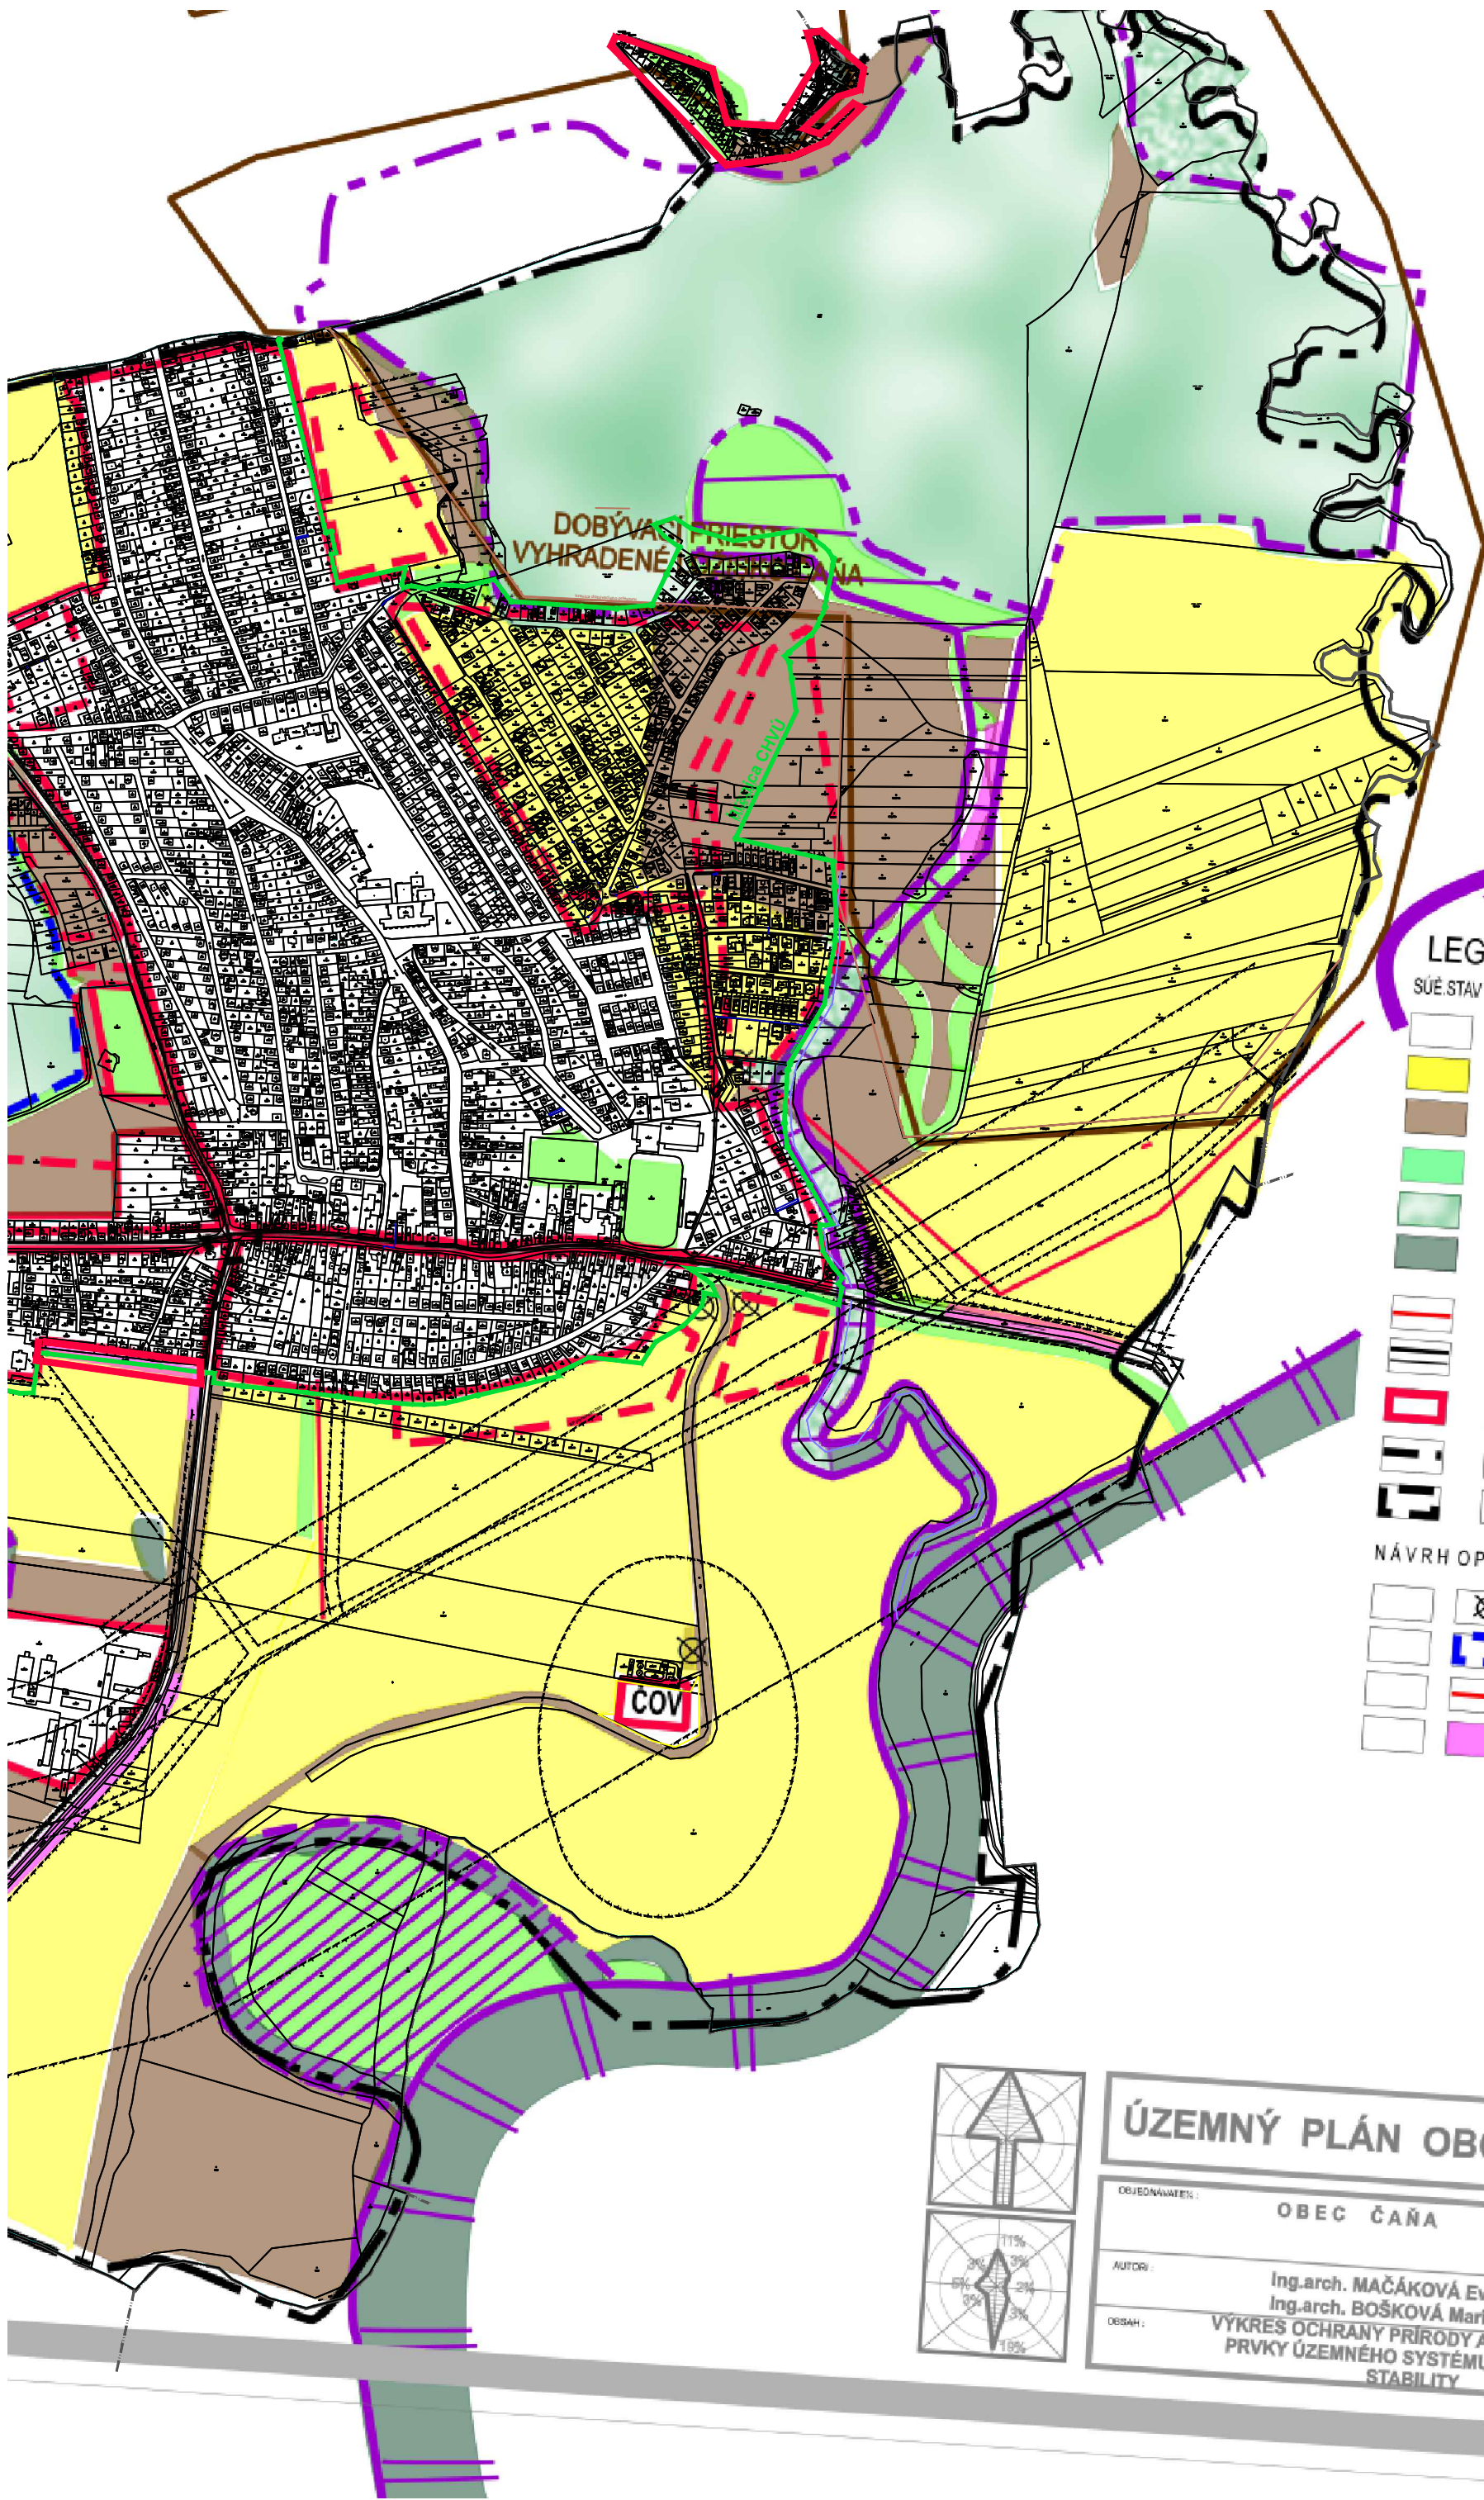


LEGENDA

SÚE. STAV	NÁVRH	SÚPNE EKOLOGICKÉ
		PLOCHY EKOLOGICKÉ
		0 - (ZASTAVANÉ ÚZEMIE, PLOCHY EKOLOGICKÉ)
		1 - (ORNÁ PODA) PLOCHY EKOLOGICKÉ
		2 - (LŮKY, PASIENKY) PLOCHY EKOLOGICKÉ
		3 - (REVÍRY, LESNÉ PORASTY) PLOCHY EKOLOGICKÉ
		4 - (LESNÉ PORASTY, BREH) PLOCHY EKOLOGICKÉ
		5 - (LESNÉ PORASTY, TOK) PLOCHY EKOLOGICKÉ
		STĹPOVÉ ELEKTRICKÉ VEDIE USPORIADANÍM VODIČOV
		INÉ LÍNIOVÉ BARIÉRY (ŽEL. T)
		PLOŠNÁ BARIÉRA (ZASTAVAN)
		HRANICE KATASTRÁLNEHO ÚZ
		KOLÍZNE BODY

NÁVRH OPATRENÍ

		SMETISKÁ (DIVOKÉ SKLÁDKY) - ZLIKVIDOVAŤ A REKULTIVOVAŤ P
		REKULTIVÁCIA PODY PO ŤAŽBE
		STÍPY VN VEDENÍ OPATRIŤ NÁSADK
		DOPLNENIE BREHOVÝCH PORASTC

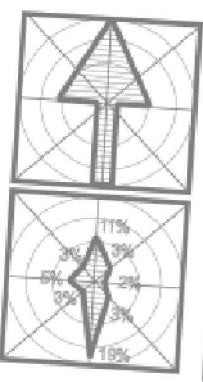

ÚZEMNÝ PLÁN OBCE ČAŇA

OBJEDNÁVATEL:	OBEC ČAŇA	SPRACOVATEL:	UR
AUTOR:	Ing.arch. MAČÁKOVÁ Eva Ing.arch. BOŠKOVÁ Marianna	KOŠICE, JA TEL. 0951	
OBŠAH:	VÝKRES OCHRANY PRÍRODY A TVORBY KRAJINY PRVKY ÚZEMNÉHO SYSTÉMU EKOLOGICKEJ STABILITY	DATUM:	01.
		MERKA:	1 : 10 00