
SITUÁCIA PREVÁDZKY – AREÁL MP, a.s.

Toplianska 1040/A, 093 01 Vranov nad Topľou

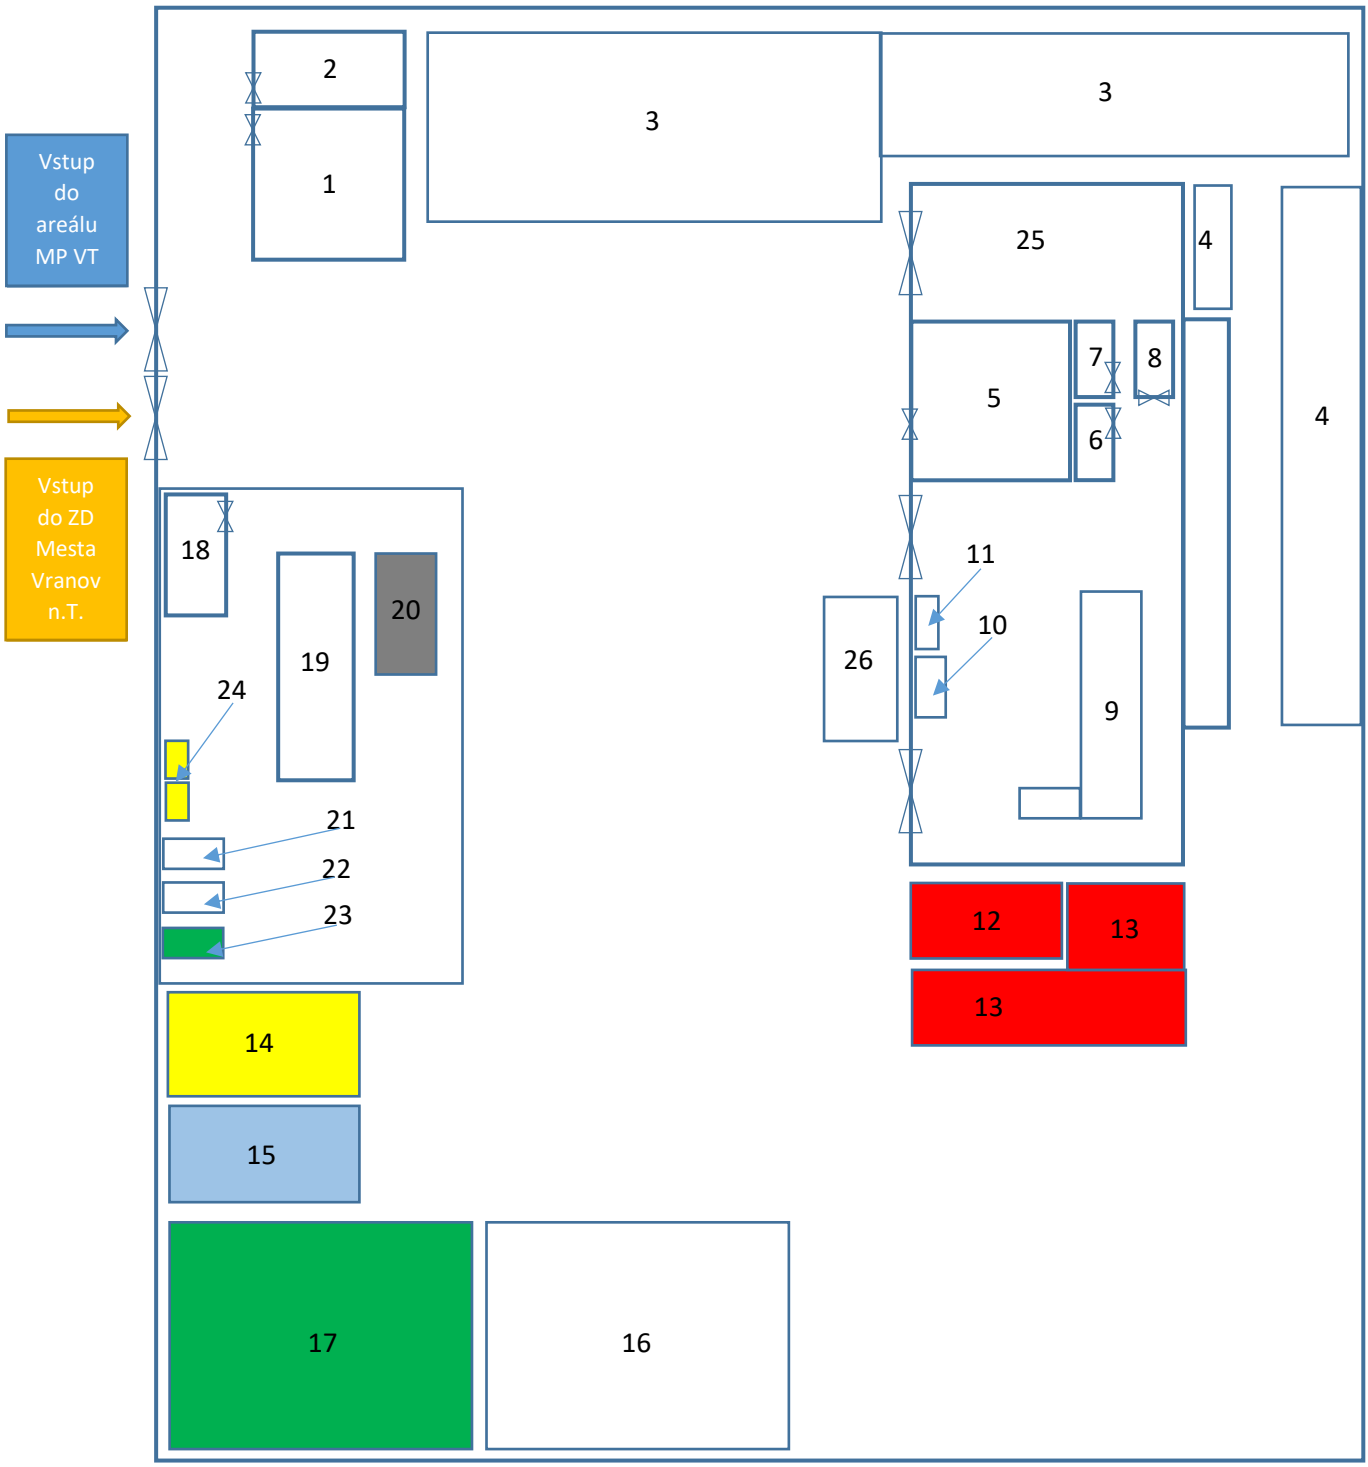

LEGENDA

1. – kancelária MP
2. – archív MP
3. – priestor na parkovanie vozidiel
4. – zberné miesto Ekolamp
5. – šatňa manipulační pracovníci
6. – WC administratíva
7. – WC vodiči
8. – šatňa vodiči
9. – lis ACOMAT
10. – lis RUNI
11. – kompresor
12. – sklad NO
13. – sklad elektroodpadu
14. – expedícia fólia
15. – expredícia papier a lepenka
16. – zhromažďovanie biologického a objem. odpadu
17. – expedícia sklo
18. – vrátnica Mesto VT
19. – váha
20. – kontajner na objemový odpad
21. – kont. na ,,čistý“ stavebný odpad
22. – kont. na zmiešaný stav. odpad
23. – kontajner na sklo
24. – nádoby na plasty
25. -sklad zlisovaných materiálov
26. – priestor na mech. rozoberanie objemného odpadu

- **vstup**