


k.ú. Nižná Myšľa

# ZaD č. 9 ÚPN-O ČAŇA

k.ú. Geča

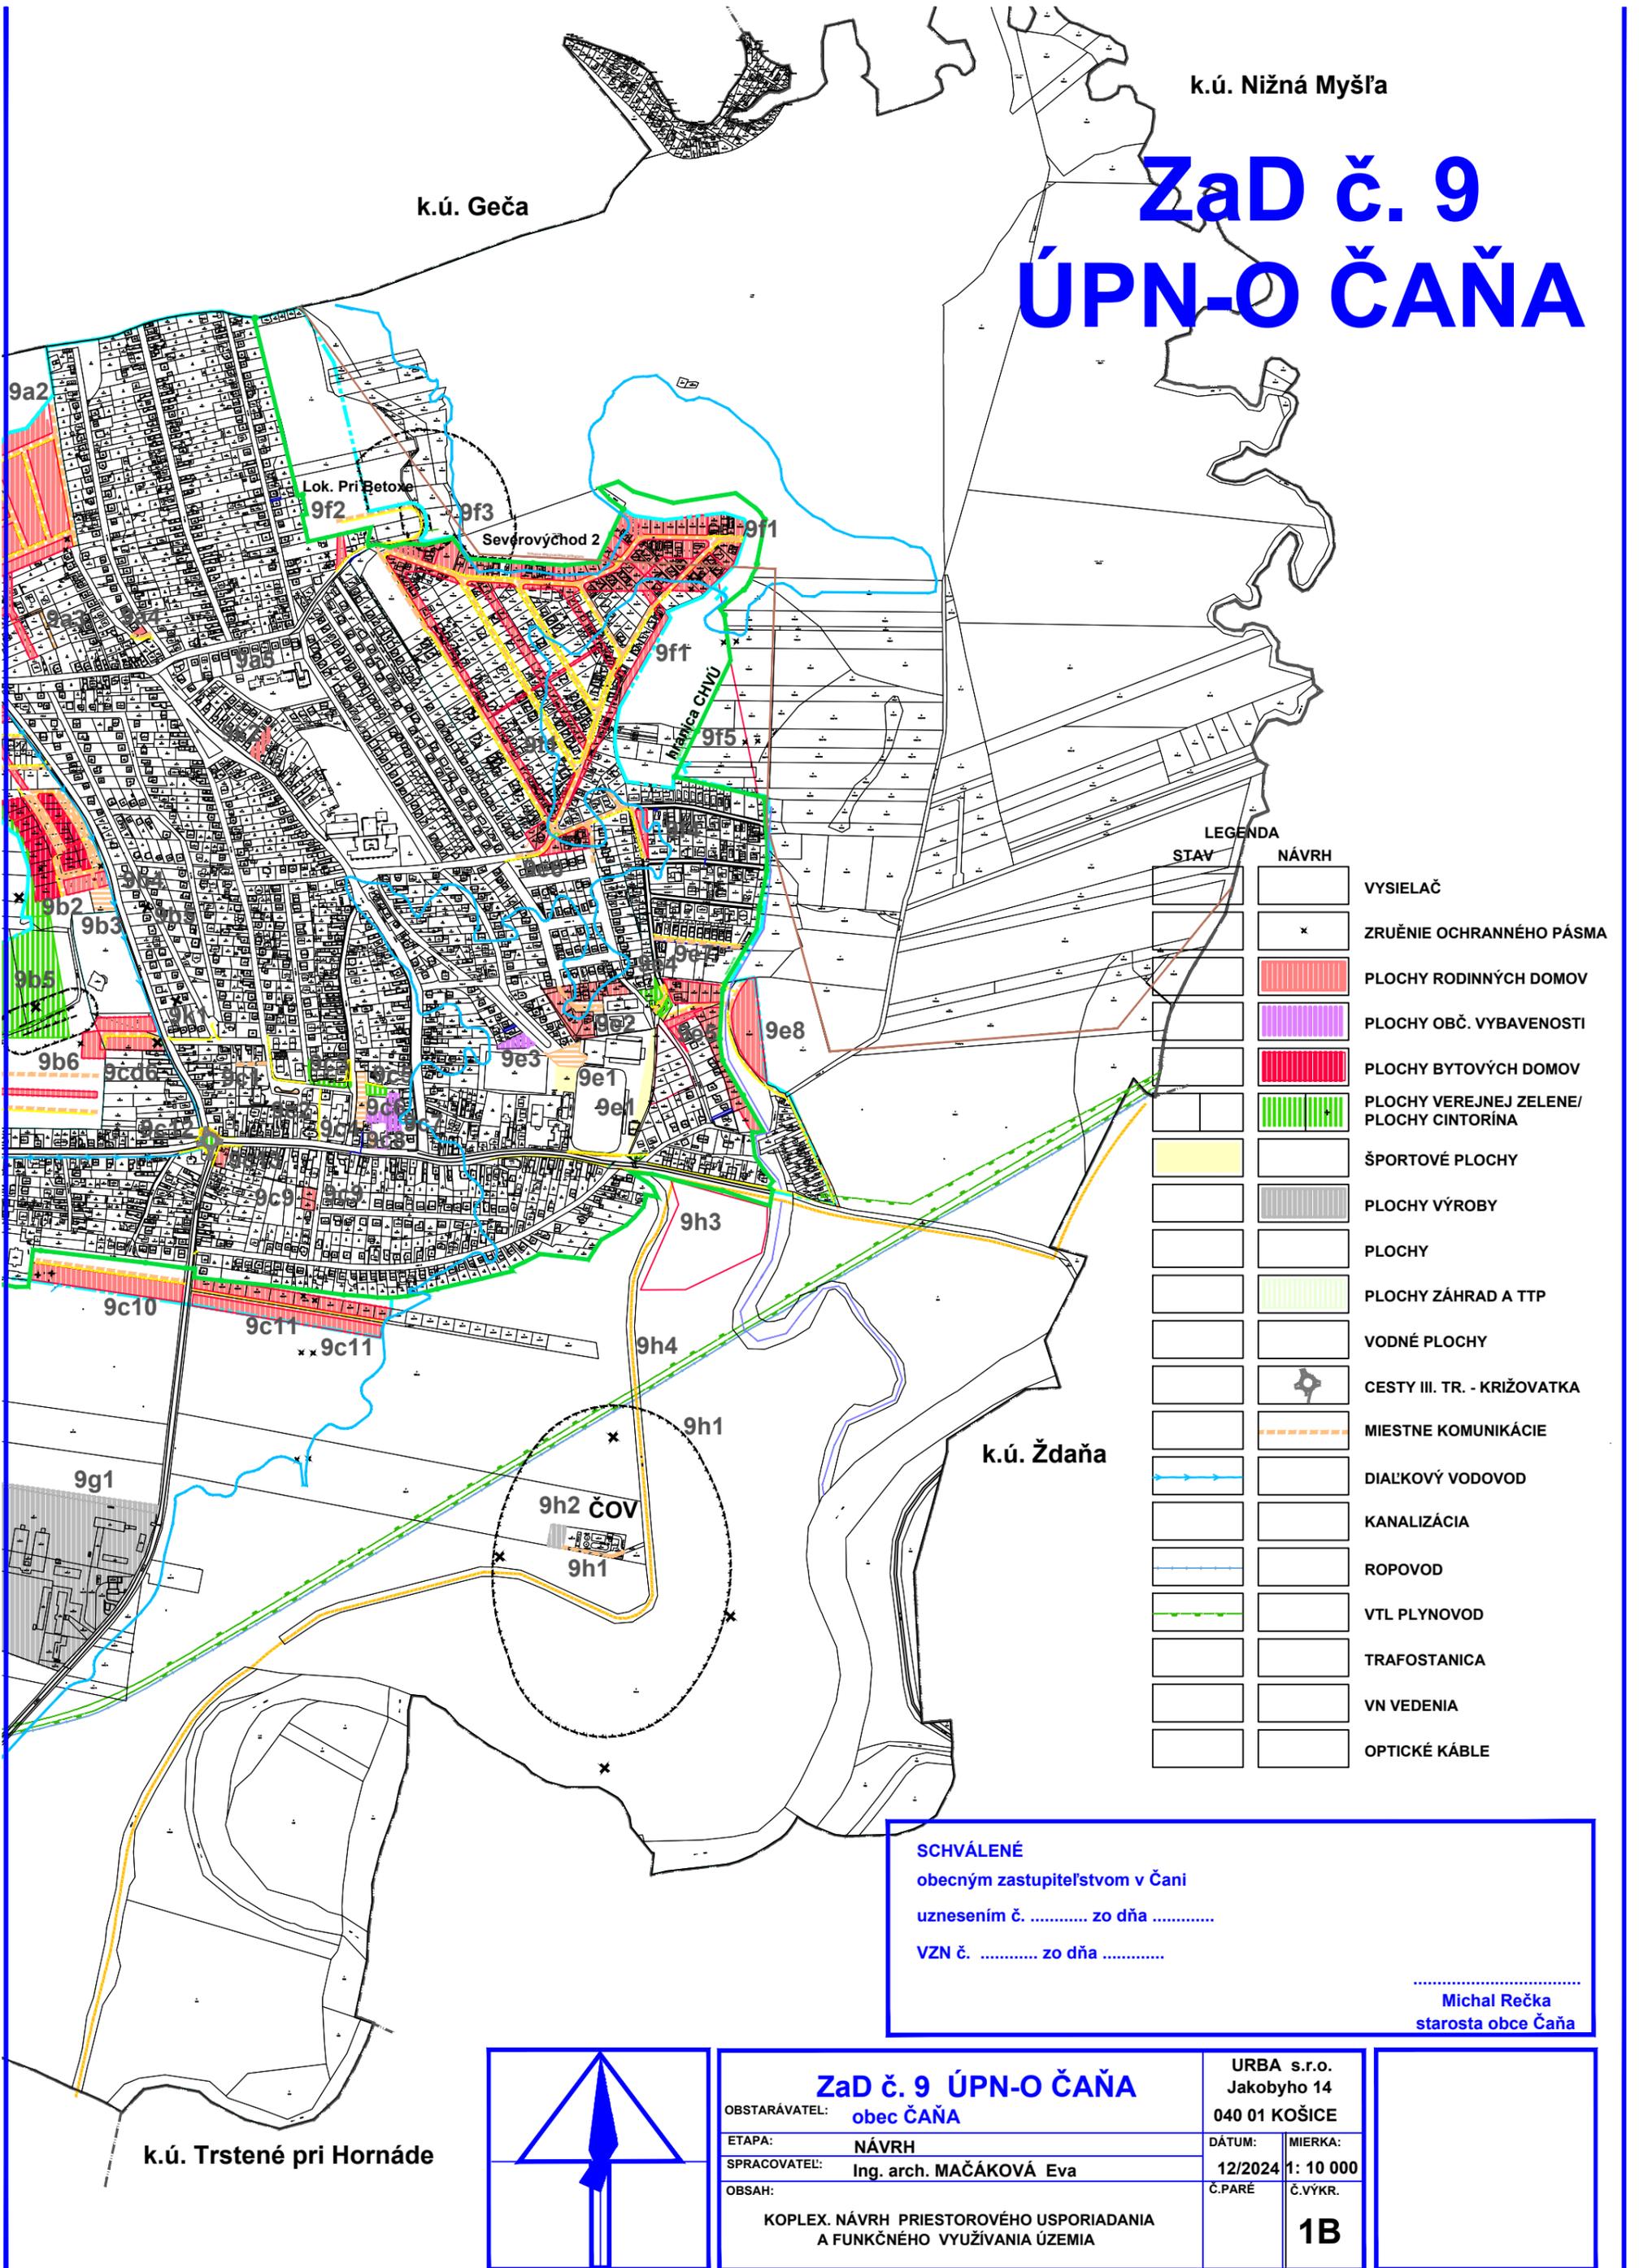


### LEGENDA

| STAV | NÁVRH |   |
|------|-------|---|
|      |       | VYSIELAČ                                    |
|      | *     | ZRUŠENIE OCHRANNÉHO PÁSMA                   |
|      |       | PLOCHY RODINNÝCH DOMOV                      |
|      |       | PLOCHY OBČ. VYBAVENOSTI                     |
|      |       | PLOCHY BYTOVÝCH DOMOV                       |
|      |       | PLOCHY VEREJNEJ ZELENÉ/<br>PLOCHY CINTORÍNA |
|      |       | ŠPORTOVÉ PLOCHY                             |
|      |       | PLOCHY VÝROBY                               |
|      |       | PLOCHY                                      |
|      |       | PLOCHY ZÁHRAD A TTP                         |
|      |       | VODNÉ PLOCHY                                |
|      |       | CESTY III. TR. - KRIŽOVATKA                 |
|      |       | MIESTNE KOMUNIKÁCIE                         |
|      |       | DIAĽKOVÝ VODOVOD                            |
|      |       | KANALIZÁCIA                                 |
|      |       | ROPOVOD                                     |
|      |       | VTL PLYNOVOD                                |
|      |       | TRAFOSTANICA                                |
|      |       | VN VEDENIA                                  |
|      |       | OPTICKÉ KÁBLE                               |

**SCHVÁLENÉ**  
 obecným zastupiteľstvom v Čani  
 uznesením č. .... zo dňa .....  
 VZN č. .... zo dňa .....

.....  
**Michal Rečka**  
 starosta obce Čaňa

k.ú. Trstené pri Hornáde

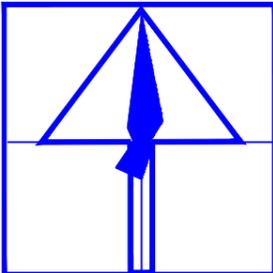

|                            |   |   |           |
|----------------------------|---|---|-----------|
| <b>ZaD č. 9 ÚPN-O ČAŇA</b> |   | URBA s.r.o.<br>Jakobyho 14<br>040 01 KOŠICE |           |
| OBSTARÁVATEL:              | obec ČAŇA   | DÁTUM:                                      | MIERKA:   |
| ETAPA:                     | NÁVRH   | 12/2024                                     | 1: 10 000 |
| SPRACOVATEĽ:               | Ing. arch. MAČÁKOVÁ Eva   | Č.PARÉ                                      | Č.VYKR.   |
| OBSAH:                     | KOPLEX. NÁVRH PRIESTOROVÉHO USPORIADANIA<br>A FUNKČNÉHO VYUŽÍVANIA ÚZEMIA |   | <b>1B</b> |