


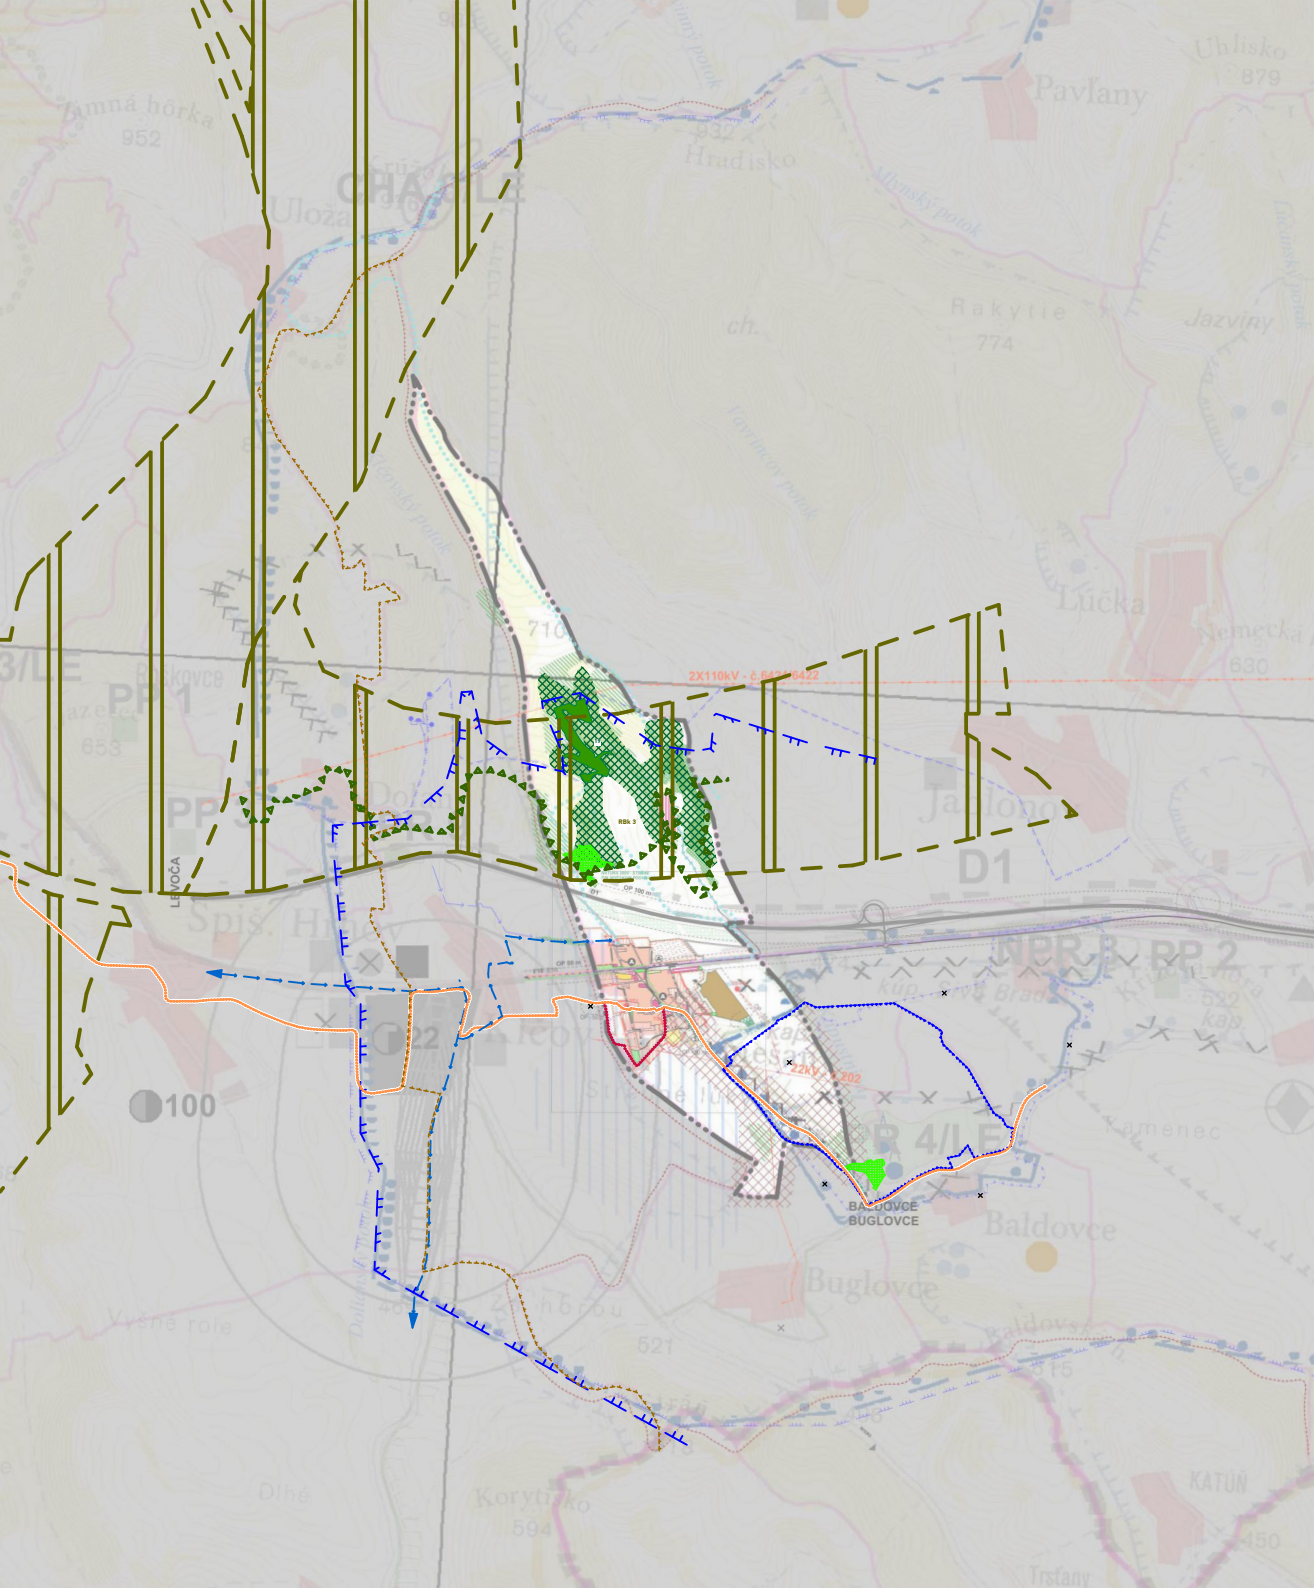

LEGENDA

STAV	NÁVRH	VÝHLAD	
PAMIAŤKOVÝ FOND			OCHRANNÉ PÁSMO NKP SPIŠSKÝ HRAD, PAMIAŤKOVEJ REZERVÁCIE SPIŠSKÁ KAPITULA, PAMIAŤKOVEJ ZÓNY SPIŠSKÉ PODHRADIE, NKP KOSTOL RÍM. KAT. V ZEHRE A ĎALŠÍCH NKP V OKOLÍ, ZAPÍSANÝCH V ÚSTREDNOM ZOZNAME PAMIAŤKOVÉHO FONDU
OCHRANA PRÍRODY			CHRÁNENÉ VTÁČIE ÚZEMIE SKCHVU051 - LEVOČSKÉ VRCHY ÚZEMIE EURÓPSKEHO VÝZNAMU SKUEV0107 - SPIŠSKOPODHRADSKÉ STRÁNE SKUEV2105 - SPIŠSKOPODHRADSKÉ TRAVERTÍNY
			BIOKORIDOR REGIONÁLNEHO VÝZNAMU
			EKOLOGICKÝ VÝZNAMNÉ SEGMENTY KRAJINY A GENOFONDOVO VÝZNAMNÉ LOKALITY PODĽA RÚSES: 19 - KAPUSTNICA
			OCHRANNÉ LESY
TECHNICKÉ PÁSMA			OCHRANNÉ PÁSMO I. STUPŇA PRÍRODNÝCH MINERÁLNYCH ZDROJOV V BALDOVCIACH
			OCHRANNÉ PÁSMO II. STUPŇA PRÍRODNÝCH MINERÁLNYCH ZDROJOV V BALDOVCIACH
PRVKY DOPRAVNEJ INFRAŠTRUKTÚRY			KOSTROVÁ SIEŤ CYKLISTICKÝCH TRÁS PODĽA PSK / KOREKCIA CYKLISTICKÝCH TRÁS
VODNÉ HOSPODÁRSTVO			SKUPINOVÝ VODOVOD LEVOČA - SPIŠSKÝ HRHOV - KLČOV S ODBOČKOU NA DOMAŇOVCE
OSTATNÉ			JAVY NA ZRUŠENIE



ÚZEMNÝ PLÁN OBCE NEMEŠANY - Zmeny a doplnky č.01

SCHVAĽOVACÍ ORGÁN: **OBECNÉ ZASTUPITEĽSTVO NEMEŠANY**
ČÍSLO UZNESENIA SCHVAĽUJÚCEHO ÚPN-O - Zač č.01:
DÁTUM SCHVAĽENIA:

ING. ANNA ČECHOVÁ
STAROSTKA OBCE
NEMEŠANY

PEČIATKA

SCHVAĽOVACIA DOLOŽKA

SCHVAĽOVACÍ ORGÁN: **OBECNÉ ZASTUPITEĽSTVO NEMEŠANY**
ČÍSLO UZNESENIA POTVRDZUJÚCEHO JEHO PLATNOSŤ: 3/2012
ZÁVÄZNÁ ČASŤ VYHLÁSENÁ VZN č.: 2/2012
A SCHVAĽENÁ UZNESENÍM OZ č.: 3/2012
DÁTUM SCHVAĽENIA: 19.02.2012

MÁRIA GALLOVIČOVÁ
STAROSTKA OBCE
NEMEŠANY

PEČIATKA




atrium®
ARCHITEKTI

Architektonické štúdio Atrium, s.r.o.
Mlynská 27, 040 01 Košice
T: +421 55 6231 587
artchitekti@atriumstudio.sk
www.atriumstudio.sk

NÁZOV VÝKRESU: **ŠIRŠIE VZŤAHY A NÁVRH ZÁUJMOVÉHO ÚZEMIA**

NÁZOV / Č. LOK. PRE ZAČ.1:

lokalita č. 1 "Sekanka"	lokalita č. 4 "Pri ihrisku"
lokalita č. 2 "Do rokyca"	
lokalita č. 3 "V záhradách"	

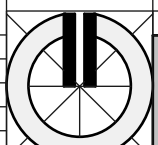

DÁTUM: 11/2024

Číslo výkresu:

1