


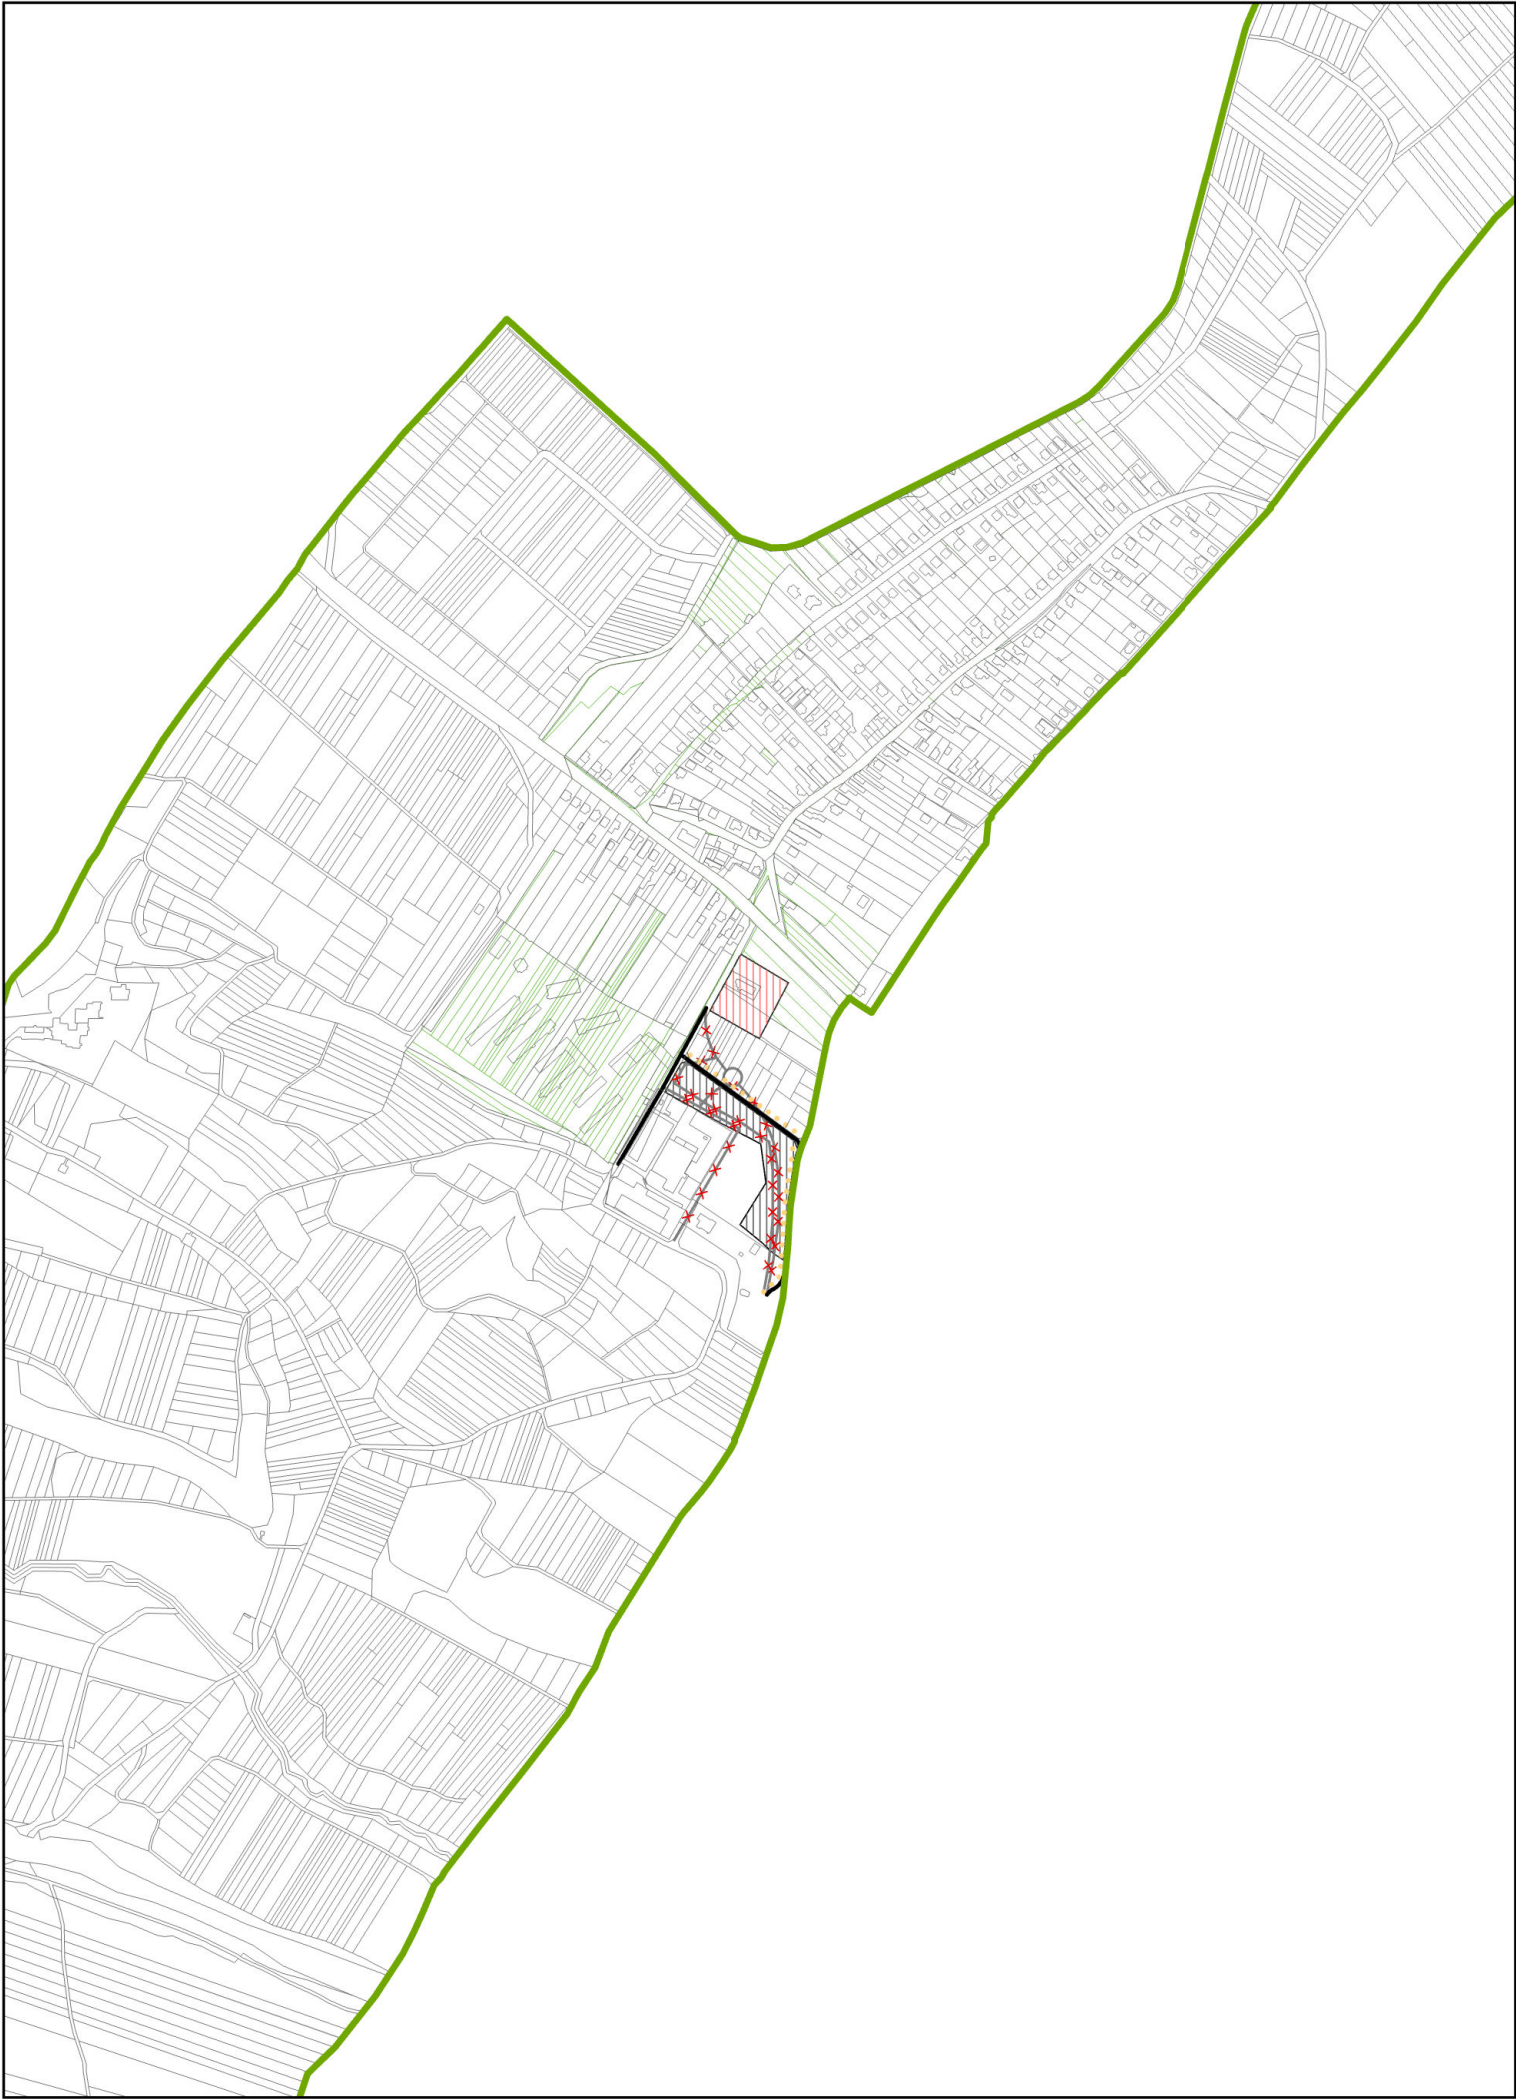

Legenda


-  Hranica katastrálneho územia
-  Parcely KNC
-  Parcely UO

Doprava

-  Miestne komunikácie,rozvojové
-  Cyklotrasy + pešie trasy,rozvojové
-  Zrušenie komunikácie,rozvojové

Funkčné využitie

-  Bytové domy s priestormi pre obchod a služby do 100 m²,rozvojové
-  Priemyselná výroba,rozvojové

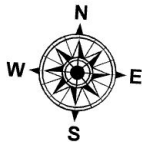

ÚZEMNÝ PLÁN OBCE HOZELEC  
Zmeny a doplnky č. 4/2024  
návrh na prerokovanie



Obstarávateľ: Obec Hozelec  
Spracovateľ: Ing. arch. Martin Baloga, PhD.  
Osoba odborne spôsobilá pre obstaranie ÚPP a ÚPD: Ing. Iveta Sabaková  
Dátum: november 2024

KOMPLEXNÝ VÝKRES PRIESTOROVÉHO  
USPORIADANIA A FUNKČNÉHO VYUŽITIA  
ÚZEMIA

3

M 1:10 000

Exportované: