


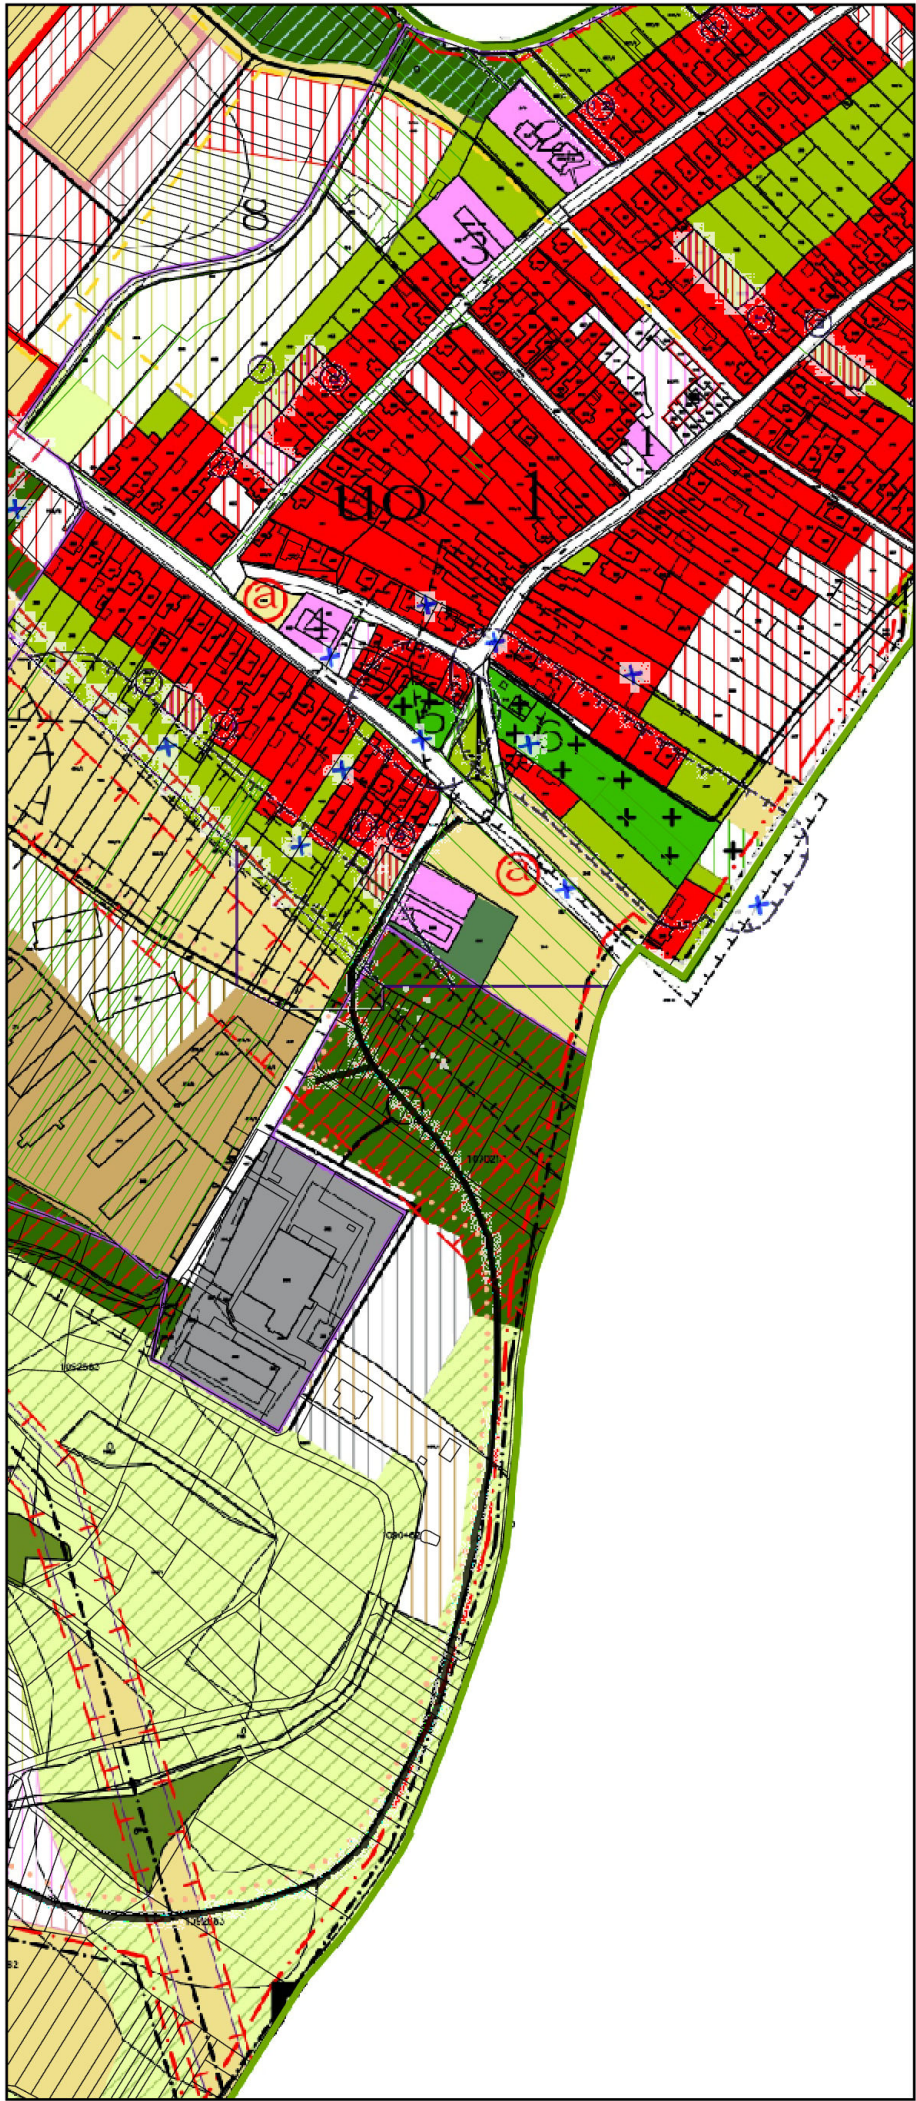


LEGENDA :

stabilizované	rozvojové	rezervné	
			HRANICA KATASTRÁLNEHO ÚZEMIA - HRANICA RIEŠENÉHO ÚZEMIA
			HRANICA ZASTAVANÉHO ÚZEMIA K 1.1. 1990
			HRANICA ZASTAVANÉHO ÚZEMIA
			OCHRANNÉ PÁSMO
			OCHRANNÉ PÁSMO VEDENIA elektrickej energie
			RODINNÉ DOMY
			BYTOVÉ DOMY S PRIESTORMI PRE OBCHOD A SLUŽBY DO 100 M2
			PLOCHY OBČIANSKEJ VYBAVENOSTI
			VEREJNÉ PRIESTRANSTVÁ
			PLOCHY ŠPORTU A IHRÍSK
			PLOCHY REKREÁCIE
			PRIEMYSELNÁ VÝROBA
			les
			NELESNÁ STROMOVÁ A KROVINNÁ ZELEŇ
			SPRIEVODNÁ ZELEŇ VODNÉHO TOKU
			OCHRANNÁ ZELEŇ
			VEREJNÁ ZELEŇ
			park
			CINTORÍN
			stromoradia
			MOKRAĎ
			LÚKY A PASIENKY
			ORNÁ PÔDA
			plochy agroturistiky
			POĽNOHOSPODÁRSKY VÝROBNÝ AREÁL
			sady
			ZÁHRADY
			ZÁHRADKÁRSKA KOLÓNIA

stabilizované	rozvojové	rezervné	
			VODNÉ TOKY A PLOCHY
			ÚZEMIE NATURA 2000
			ŽELEZNICA 1. KATEGÓRIE
			MODERNIZÁCIA ŽEL. TRATE ŽILINA-KOŠICE PRE V=160 KM/H
			DIALNICA
			MIESTNE KOMUNIKÁCIE
			PEŠIE KOMUNIKÁCIE
			CYKLOTRASY + PEŠIE TRASY
			PARKOVACIE STOJISKÁ
			PROTIHLUKOVÁ BARIÉRA
			NÁRODNÁ KULTÚRNA PAMIATKA
			AUTOBUSOVÁ ZASTÁVKA
			STARÉ BANSKÉ DIELA
			GEOTERMÁLNY VRT, PRAMEŇ
			URBANISTICKÝ OBVOD
			DOPRAVNÝ KORIDOR
			ZRUŠENÉ OCHRANNÉ PÁSMO

ÚZEMNÝ PLÁN OBCE HOZELEC
ÚPLNÉ ZNENIE

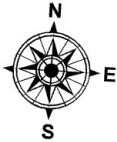

Obstarávateľ: Obec Hozelec
Spracovateľ: Ing. arch. Martin Baloga, PhD.
Osoba odborne spôsobilá pre obstaranie ÚPP a ÚPD: Ing. Iveta Sabaková
Dátum: november 2024

KOMPLEXNÝ VÝKRES PRIESTOROVÉHO
USPORIADANIA A FUNKČNÉHO VYUŽITIA
ÚZEMIA / VÝREZ

3.1

M 1:5 000

Exportované: