




LEGENDA :

stabilizované	rozvojové	rezervné	
			HRANICA KATASTRÁLNEHO ÚZEMIA -
			HRANICA RIEŠENÉHO ÚZEMIA
			HRANICA ZASTAVANÉHO ÚZEMIA K
			1.1. 1990
			HRANICA ZASTAVANÉHO ÚZEMIA
			OCHRANNÉ PÁSMO
			OCHRANNÉ PÁSMO VEDENIA
			elektrickej energie
			PLOCHY JESTVUJÚCEJ VÝSTAVBY
			plochy rozvojovej a rezervnej
			VÝSTAVBY
			PLOCHY ŠPORTU, REKREÁCIE A
			CESTOVNÉHO RUCHU
			plochy zelene
			CINTORÍN
			VODNÉ TOKY A PLOCHY
			ŽELEZNICA 1. KATEGÓRIE
			MODERNIZÁCIA ŽEL. TRATE ŽILINA-KOŠICE PRE V=160 KM/H
			DIAĽNICA
			MIESTNE KOMUNIKÁCIE
			PEŠIE KOMUNIKÁCIE
			CYKLOTRASY + PEŠIE TRASY
			PARKOVACIE STOJISKÁ
			AUTOBUSOVÁ ZASTÁVKA
			ZRUŠENIE JESTVUJÚCICH
			KOMUNIKÁCIÍ

ÚZEMNÝ PLÁN OBCE HOZELEC
ÚPLNÉ ZNENIE

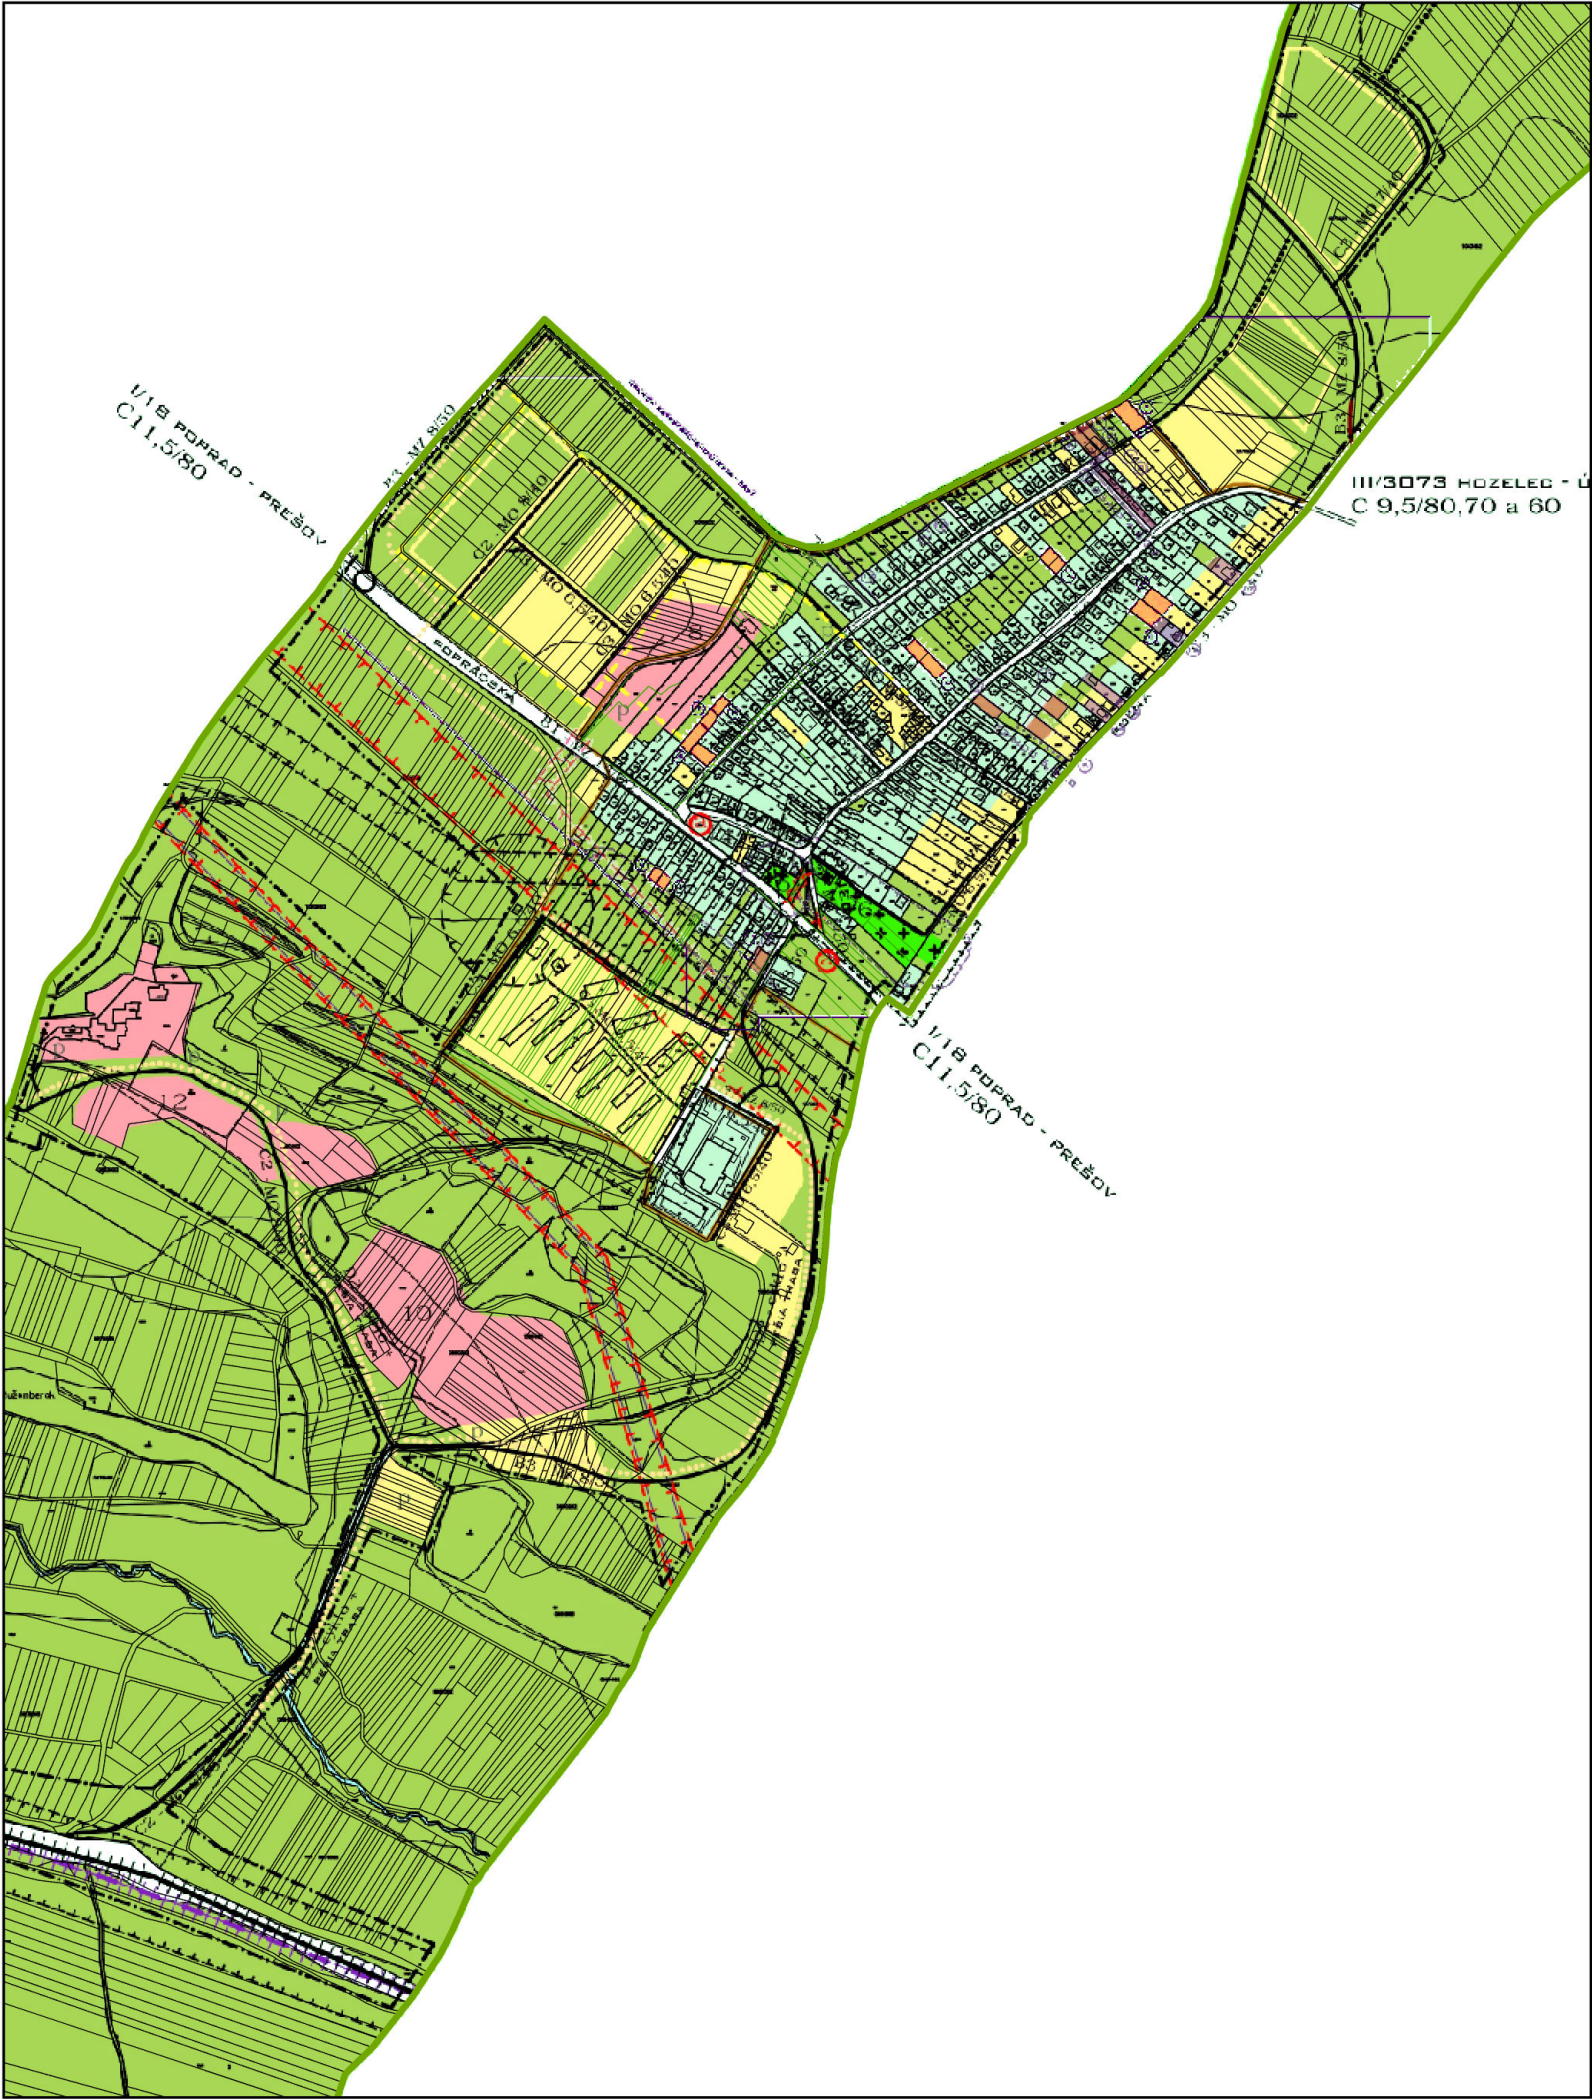

Obstarávateľ: Obec Hozelec
Spracovateľ: Ing. arch. Martin Baloga, PhD.
Osoba odborne spôsobilá pre obstaranie ÚPP a ÚPD: Ing. Iveta Sabaková
Dátum: november 2024

DOPRAVNÉ VYBAVENIE

M 1:10 000