


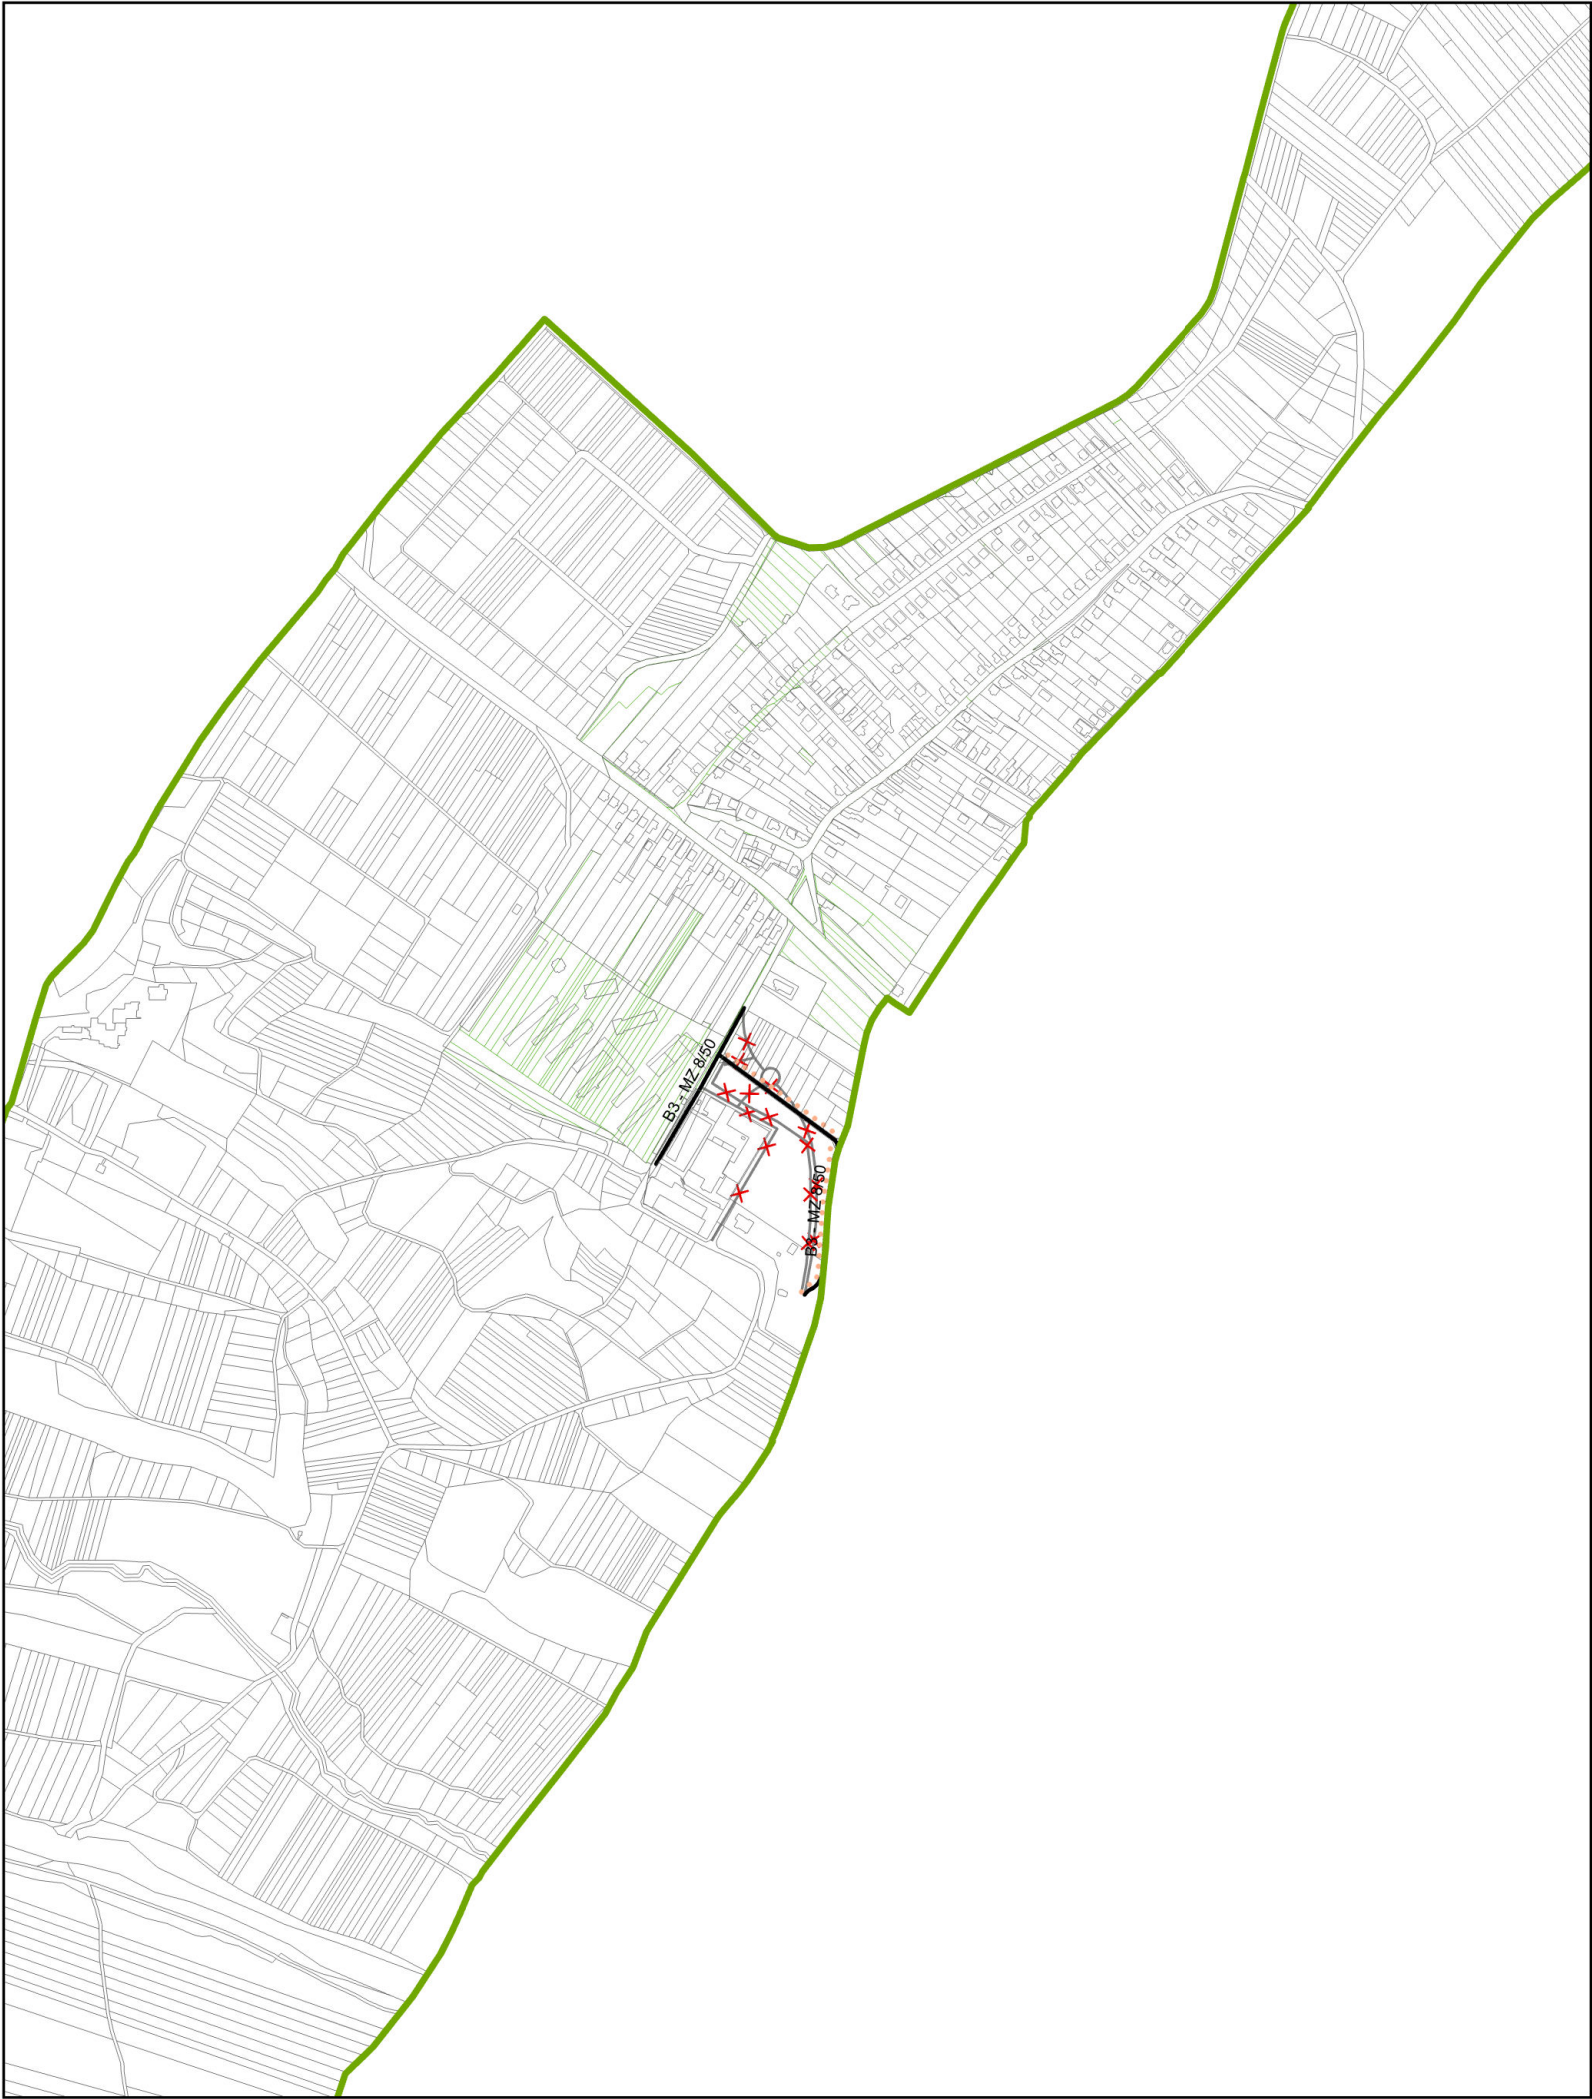


Legenda

- Hranica katastrálneho územia
- Parcely KNC
- Parcely UO

Doprava

- Miestne komunikácie, rozvojové
- Cyklotrasy + pešie trasy, rozvojové
- Zrušenie komunikácie, rozvojové

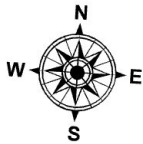

ÚZEMNÝ PLÁN OBCE HOZELEC
ÚPLNÉ ZNENIE



Obstarávateľ: Obec Hozelec
Spracovateľ: Ing. arch. Martin Baloga, PhD.
Osoba odborne spôsobilá pre obstaranie ÚPP a ÚPD: Ing. Iveta Sabaková
Dátum: november 2024

DOPRAVNÁ SCHÉMA

4.1

M 1:10 000