



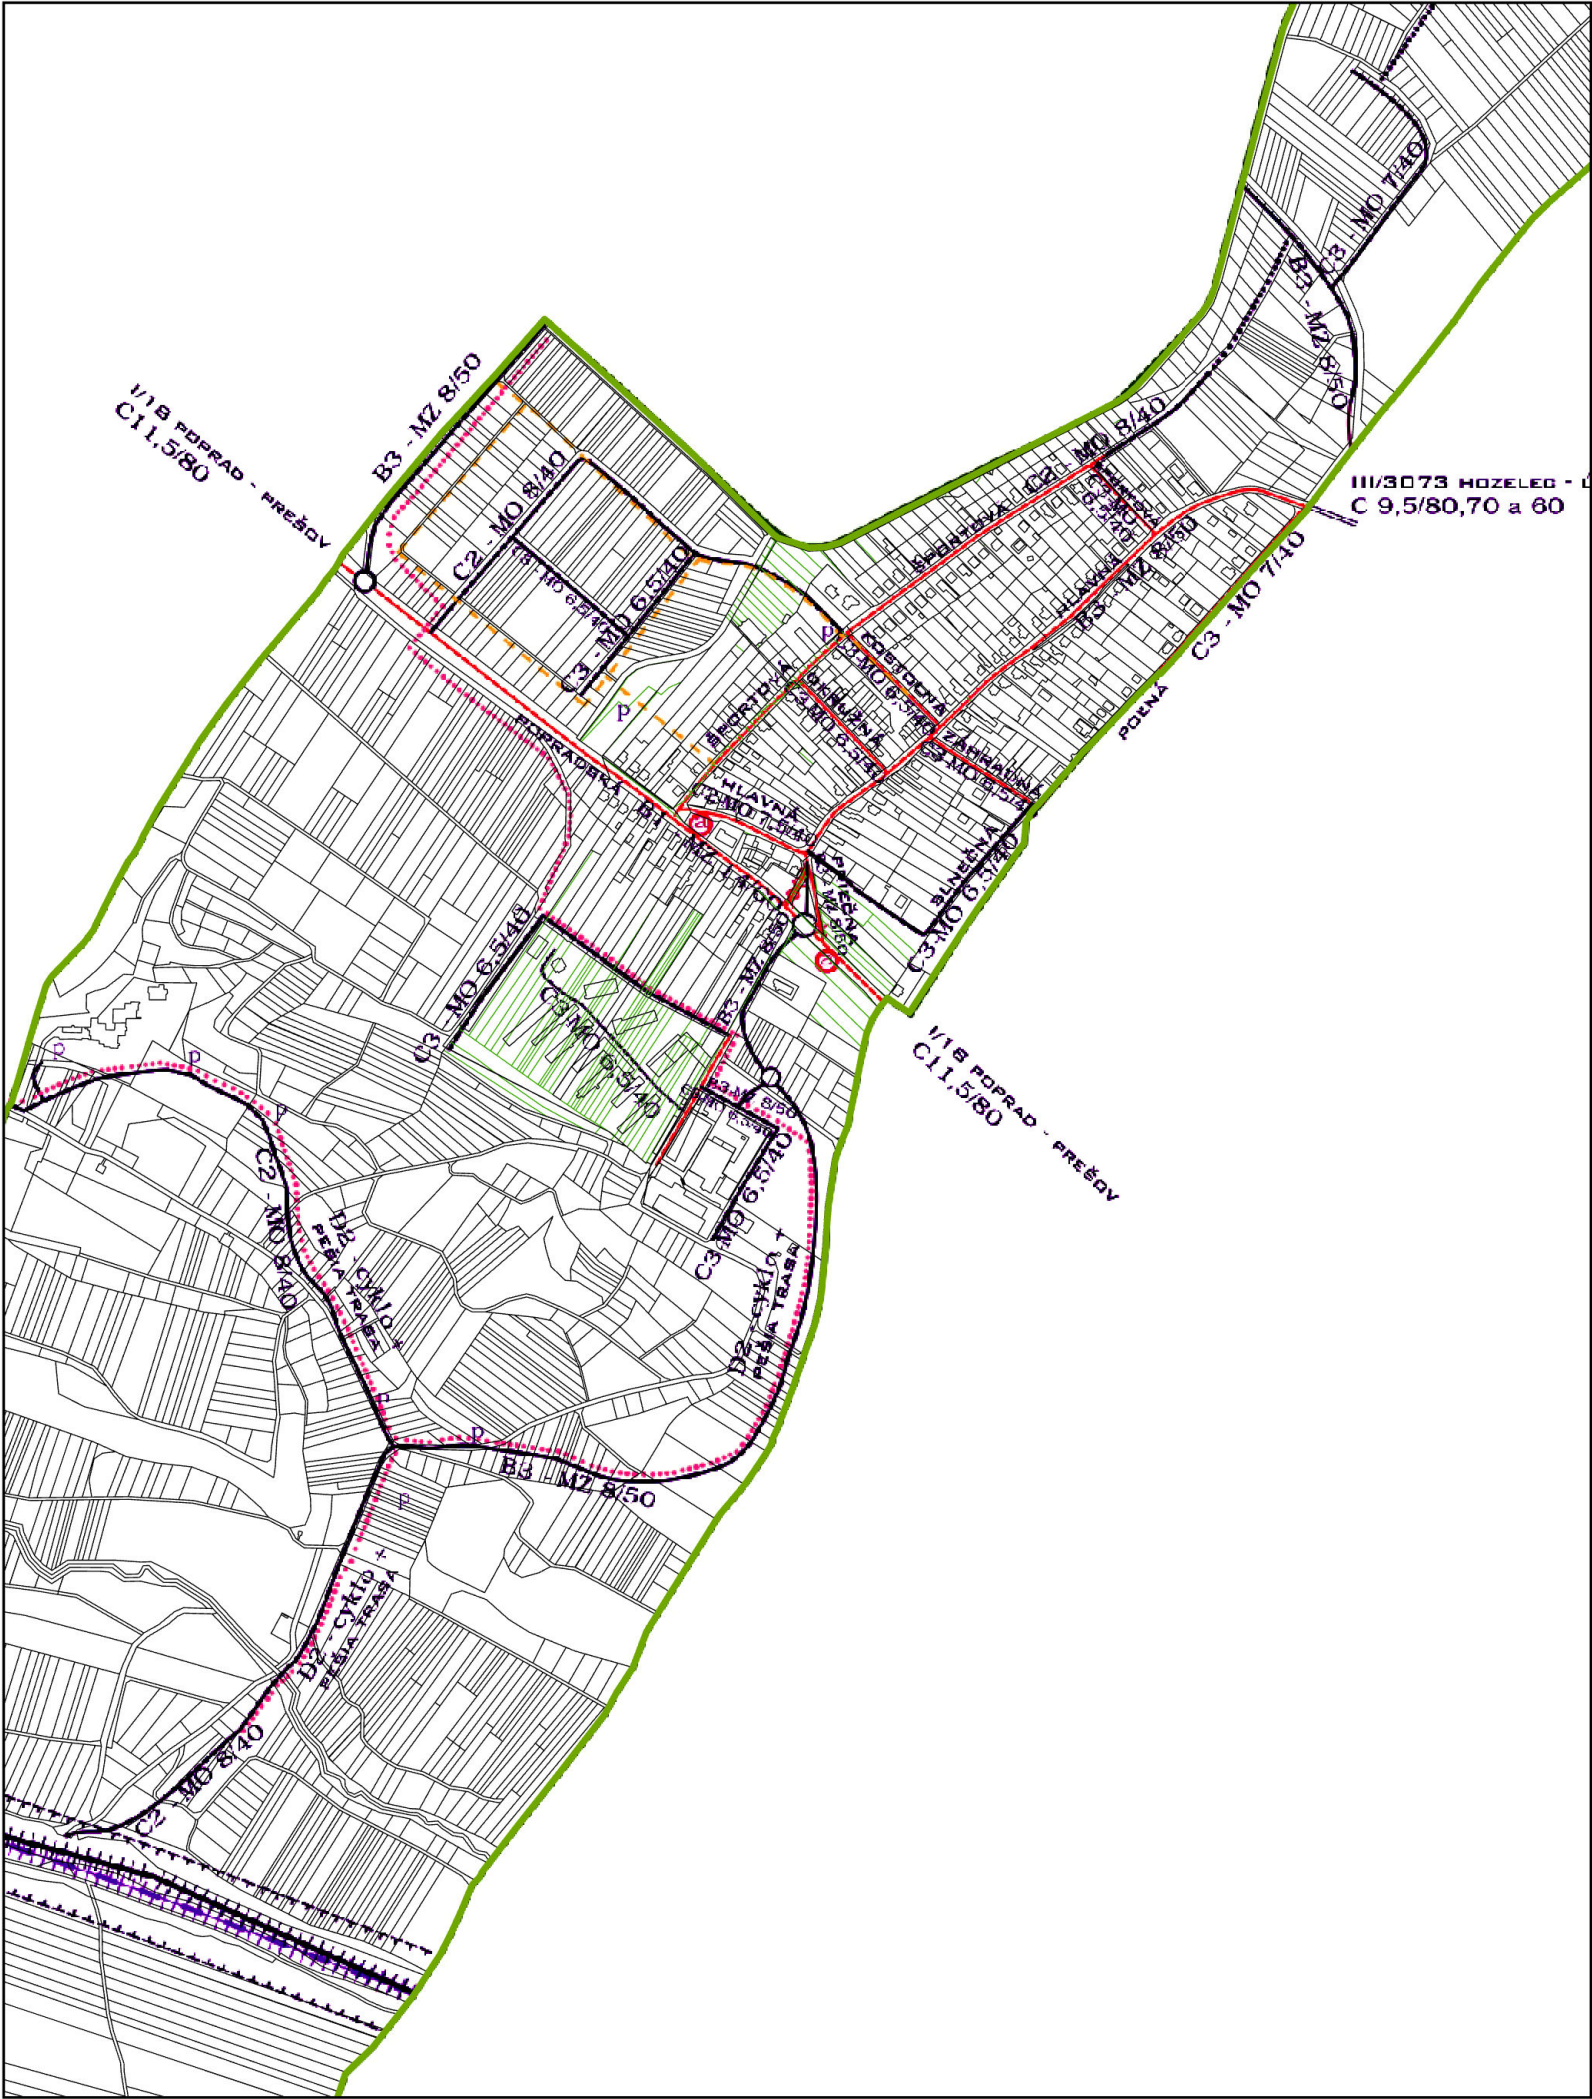

LEGENDA :

stabilizované	rozvojové	rezervné	
			HRANICA KATASTRÁLNEHO ÚZEMIA - HRANICA RIEŠENÉHO ÚZEMIA
			OCHRANNÉ PÁSMO
			ŽELEZNICA 1. KATEGÓRIE
			VYSOKORÝCHLOSTNÁ ŽELEZNICA
			DIAĽNICA
			MIESTNE KOMUNIKÁCIE
			PEŠIE KOMUNIKÁCIE
			CYKLOTRASY + PEŠIE TRASY
			PARKOVACIE STOJISKÁ
			ZRUŠENIE JESTVUJÚCICH KOMUNIKÁCIÍ
			AUTOBUSOVÁ ZASTÁVKA

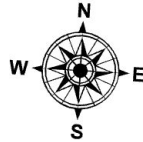

ÚZEMNÝ PLÁN OBCE HOZELEC
ÚPLNÉ ZNENIE



Obstarávateľ: Obec Hozelec
Spracovateľ: Ing. arch. Martin Baloga, PhD.
Osoba odborne spôsobilá pre obstaranie ÚPP a ÚPD: Ing. Iveta Sabaková
Dátum: november 2024

DOPRAVNÁ SCHÉMA

4.1

M 1:10 000

Exportované: