


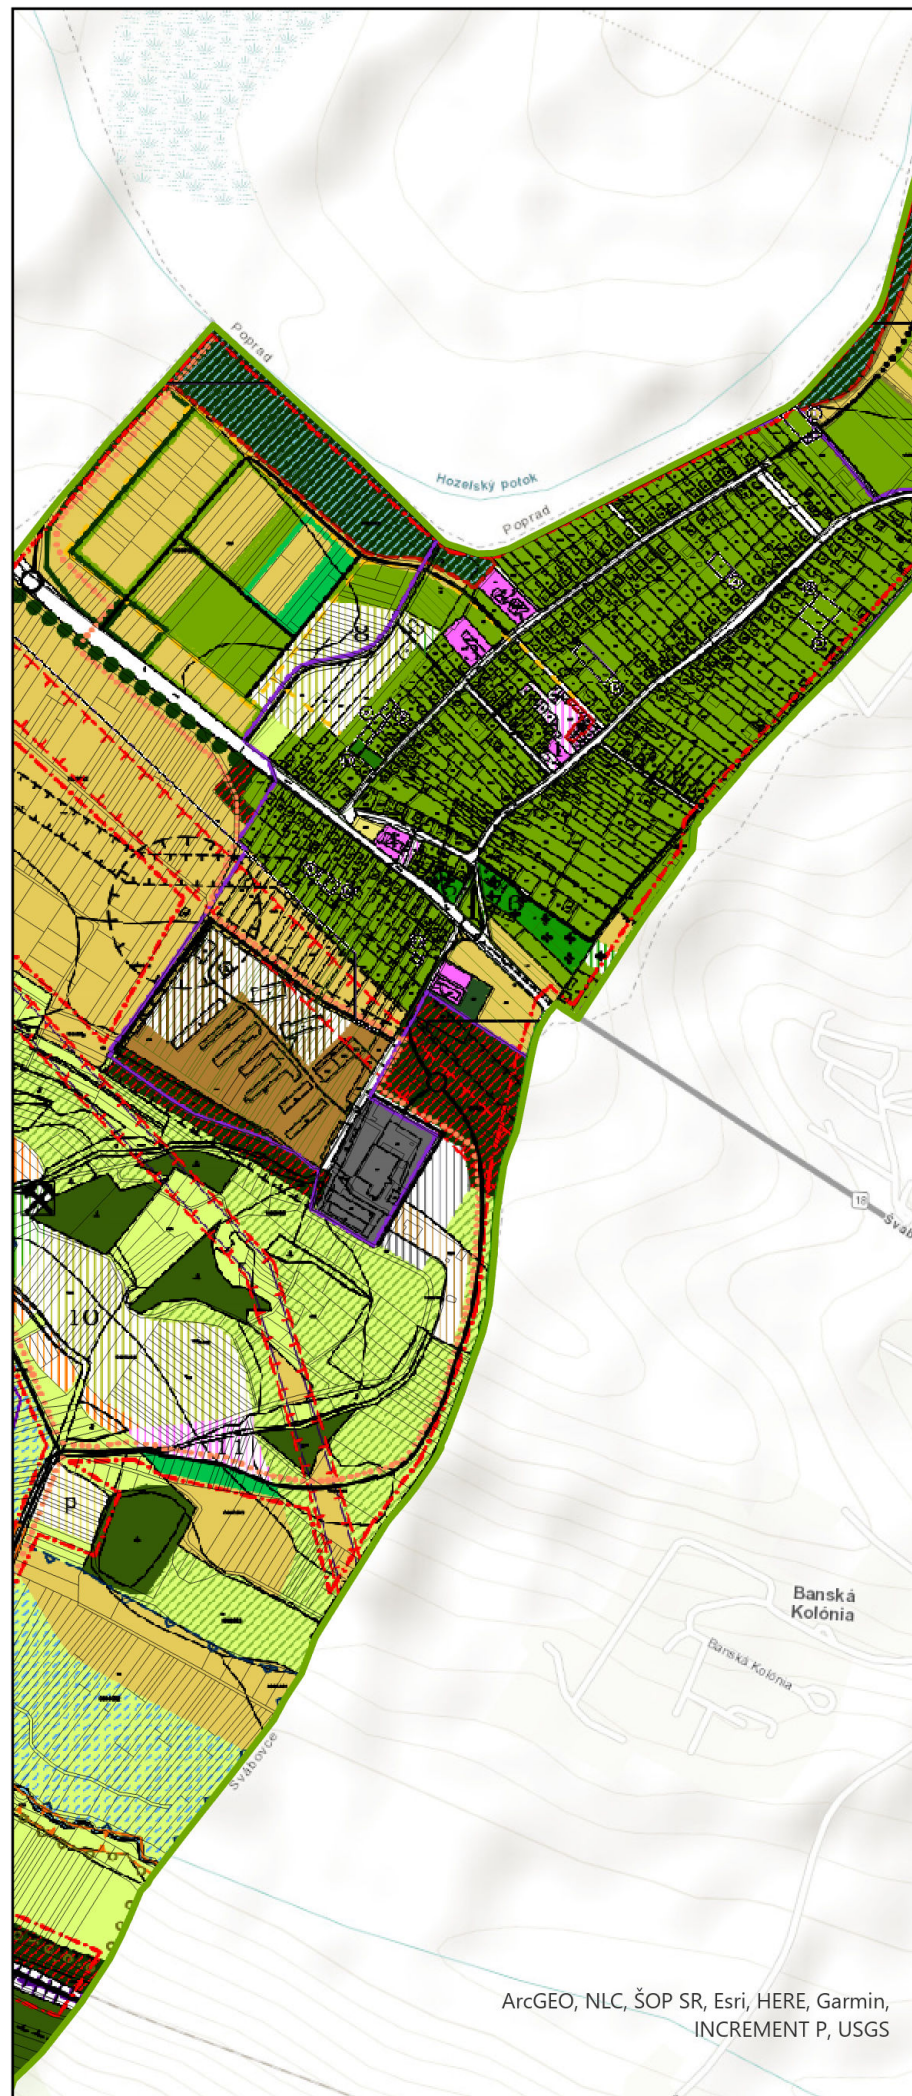

LEGENDA :


stabilizované	rozvojové	rezervy	
			HRANICA KATASTRÁLNEHO ÚZEMIA - HRANICA RIEŠENÉHO ÚZEMIA
			HRANICA ZASTAVANÉHO ÚZEMIA K 1.1. 1990
			HRANICA ZASTAVANÉHO ÚZEMIA
			OCHRANNÉ PÁSMO
			OCHRANNÉ PÁSMO VEDENIA elektrickej energie
			KATEGÓRIA ZELENÉ POZEMKOV RODINNÝCH DOMOV
			KATEGÓRIA ZELENÉ POZEMKOV POLYFUNKČNÝCH OBYTNÝCH OKRSKOV
			PLOCHY OBČIANSKEJ VYBAVENOSTI
			VEREJNÉ PRIESTRANSTVÁ
			PLOCHY ŠPORTU A IHRÍSK
			PLOCHY REKREÁCIE
			PRÍMYSELNÁ VÝROBA
			ÚZEMIE NATURA 2000
			ÚZEMIE EURÓPSKEHO VÝZNAMU
			VEĽMI VÝZNAMNÉ BIOTOPY
			VÝZNAMNÉ BIOTOPY
			les
			NELESNÁ STROMOVÁ A KROVINNÁ ZELEŇ
			SPRIEVODNÁ ZELEŇ VODNÉHO TOKU
			OCHRANNÁ ZELEŇ
			VEREJNÁ ZELEŇ
			park
			DINTORÍN
			stromoradia
			MOKRAĎ
			LÚKY A PASIENKY
			ORNÁ PÔDA
			plochy agroturistiky

stabilizované	rozvojové	rezervné	
			POĽNOHOSPODÁRSKY VÝROBNÝ AREÁL
			sady
			ZÁHRADKÁRSKA KOLÓNIA
			VOBNÉ TOKY A PLOCHY
			ŽELEZNICA 1. KATEGÓRIE
			MODERNIZÁCIA ŽEL. TRATE ŽILINA-KOŠICE PRE V=160 KM/H
			DIAENICA
			MIESTNE KOMUNIKÁCIE
			PEŠIE KOMUNIKÁCIE
			CYKLOTRASY + PEŠIE TRASY
			ÚZEMIE REVITALIZÁCIE TOKU
			PARKOVACIE STOJISKÁ
			PROTIHLUKOVÁ BARIÉRA
			NÁRODNÁ KULTÚRNA PAMiatKA

STARÉ BANSKÉ DIELA



GEOTERMÁLNY VRT, PRAMĚŇ

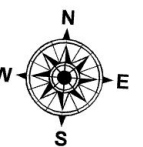

ÚZEMNÝ PLÁN OBCE HOZELEC ÚPLNÉ ZNENIE

Obstarávateľ: Obec Hozelec
Spracovateľ: Ing. arch. Martin Baloga, PhD.
Osoba odborne spôsobilá pre obstaranie ÚPP a ÚPD: Ing. Iveta Sabaková
Dátum: november 2024

OCHRANA PRÍRODY A TVORBA KRAJINY

9

M 1:10 000

Exportované: