



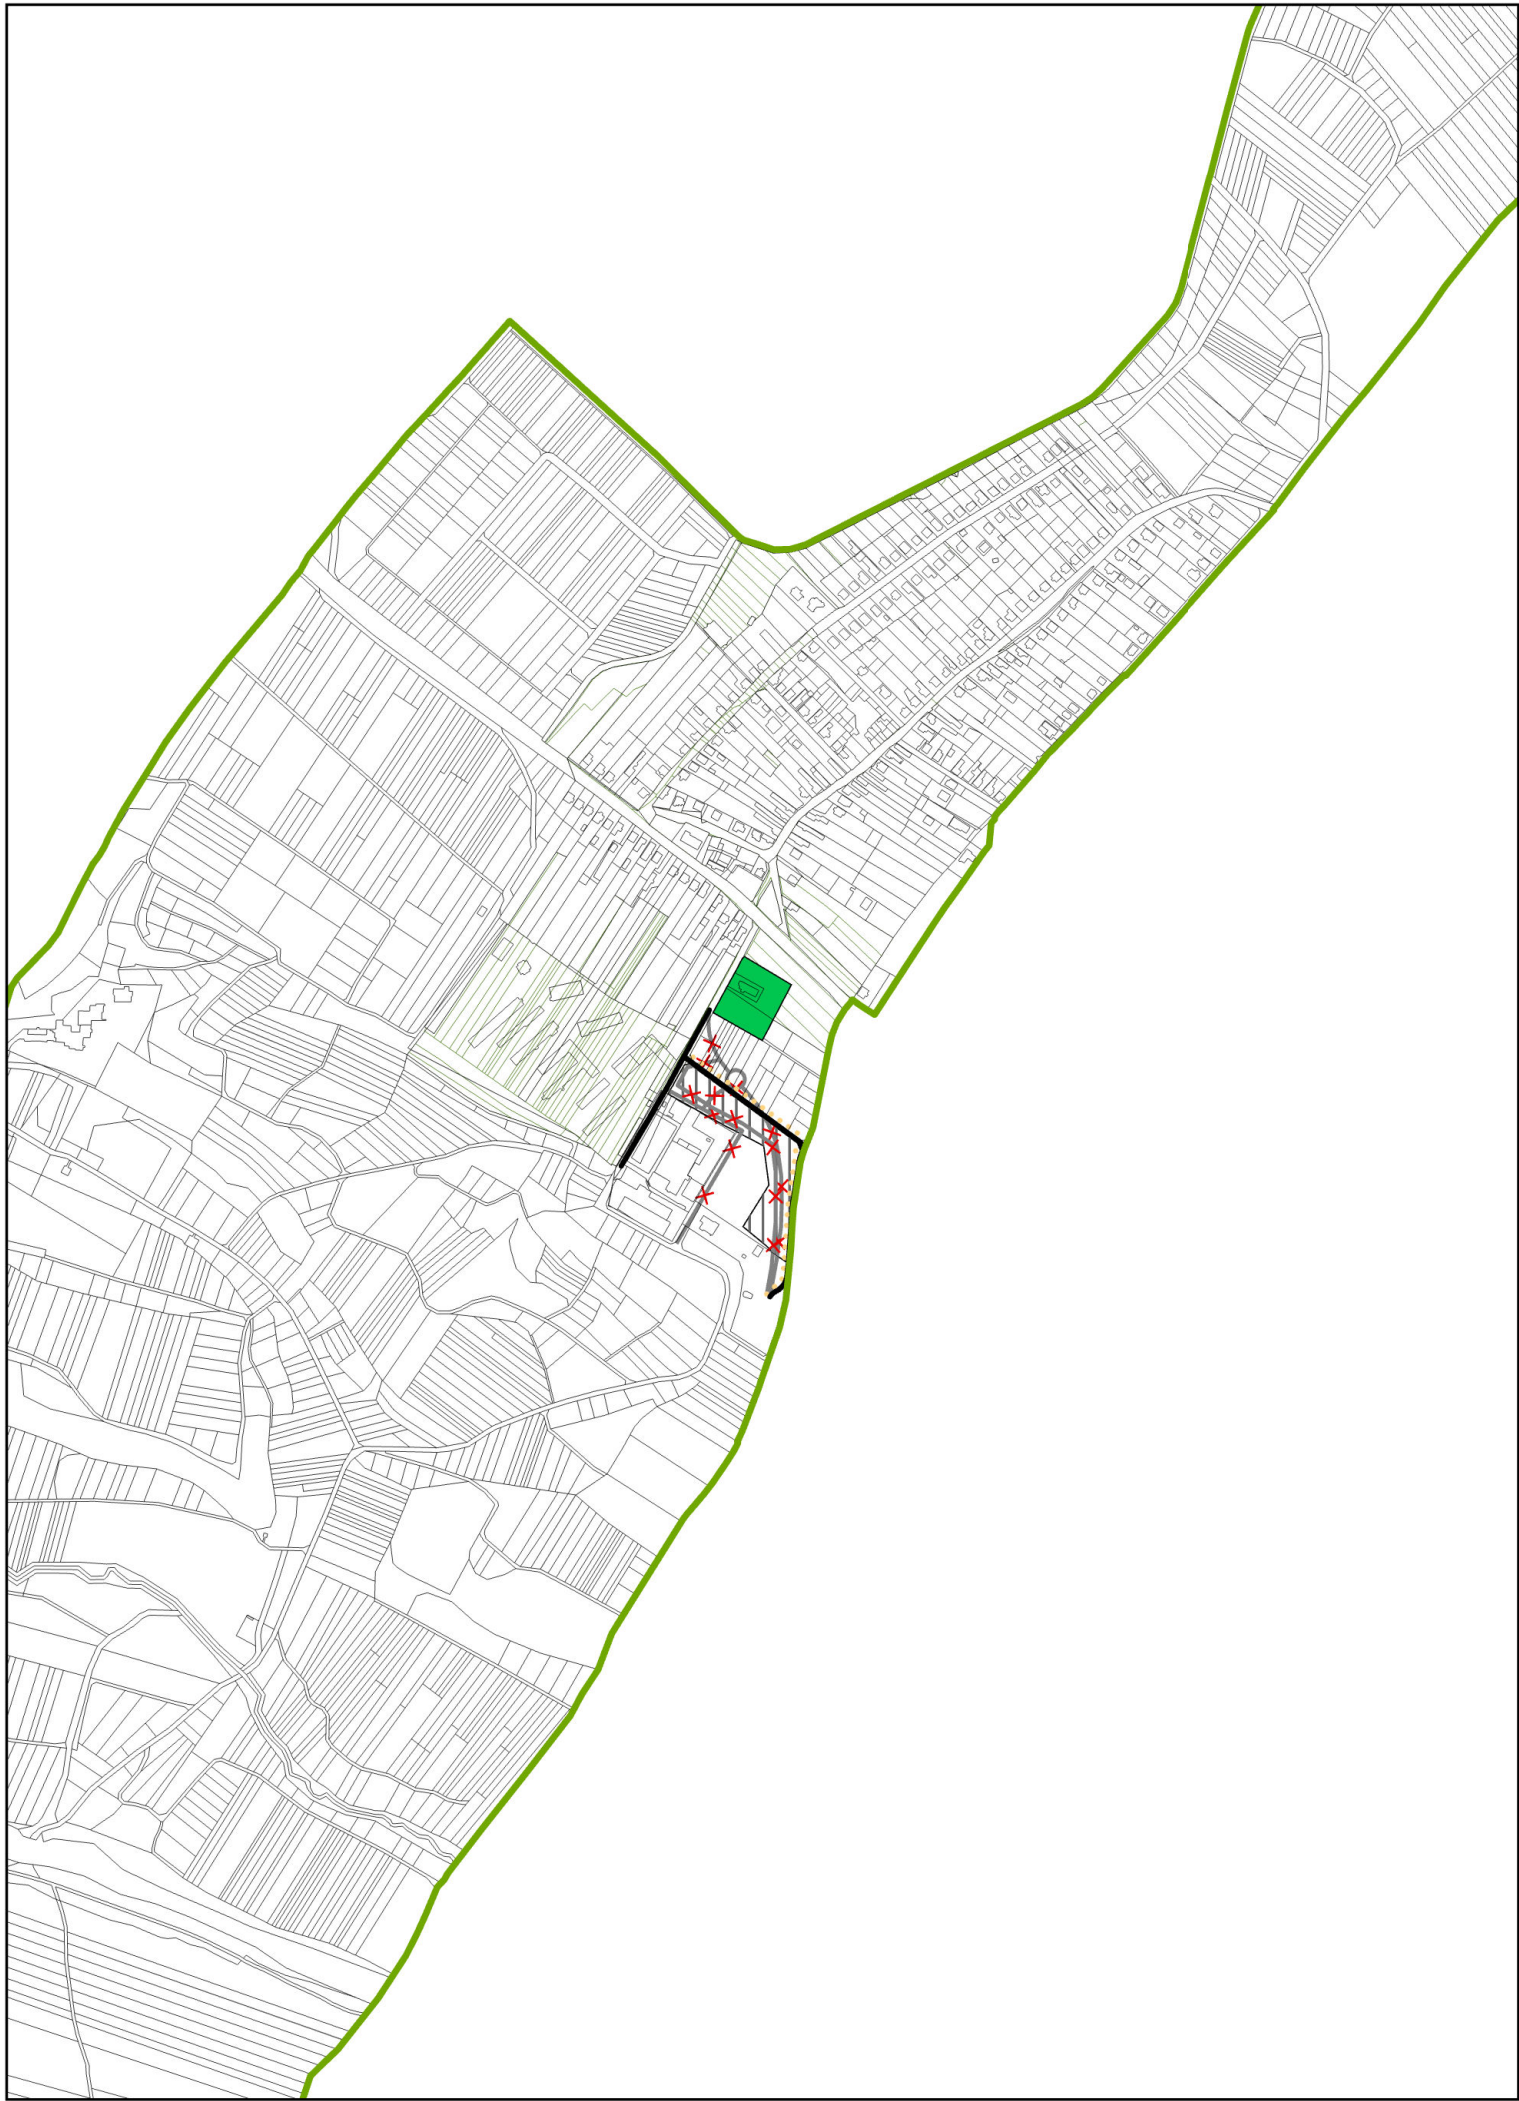

Legenda

- Hranica katastrálneho územia
- Parcely KNC
- Parcely UO
- Doprava**
 - Miestne komunikácie,rozvojové
 - Cyklotrasy + pešie trasy,rozvojové
 - Zrušenie komunikácie,rozvojové
- Funkčné využitie**
 - Kategória zelene pozemkov polyfunkčných obytných okrskov
 - Priemyselná výroba,rozvojové

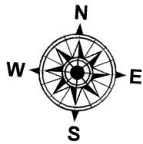

ÚZEMNÝ PLÁN OBCE HOZELEC
Zmeny a doplnky č. 4/2024
návrh na prerokovanie



Obstarávateľ: Obec Hozelec
Spracovateľ: Ing. arch. Martin Baloga, PhD.
Osoba odborne spôsobilá pre obstaranie ÚPP a ÚPD: Ing. Iveta Sabaková
Dátum: november 2024

OCHRANA PRÍRODY A TVORBA KRAJINY

9

M 1:10 000

Exportované: