


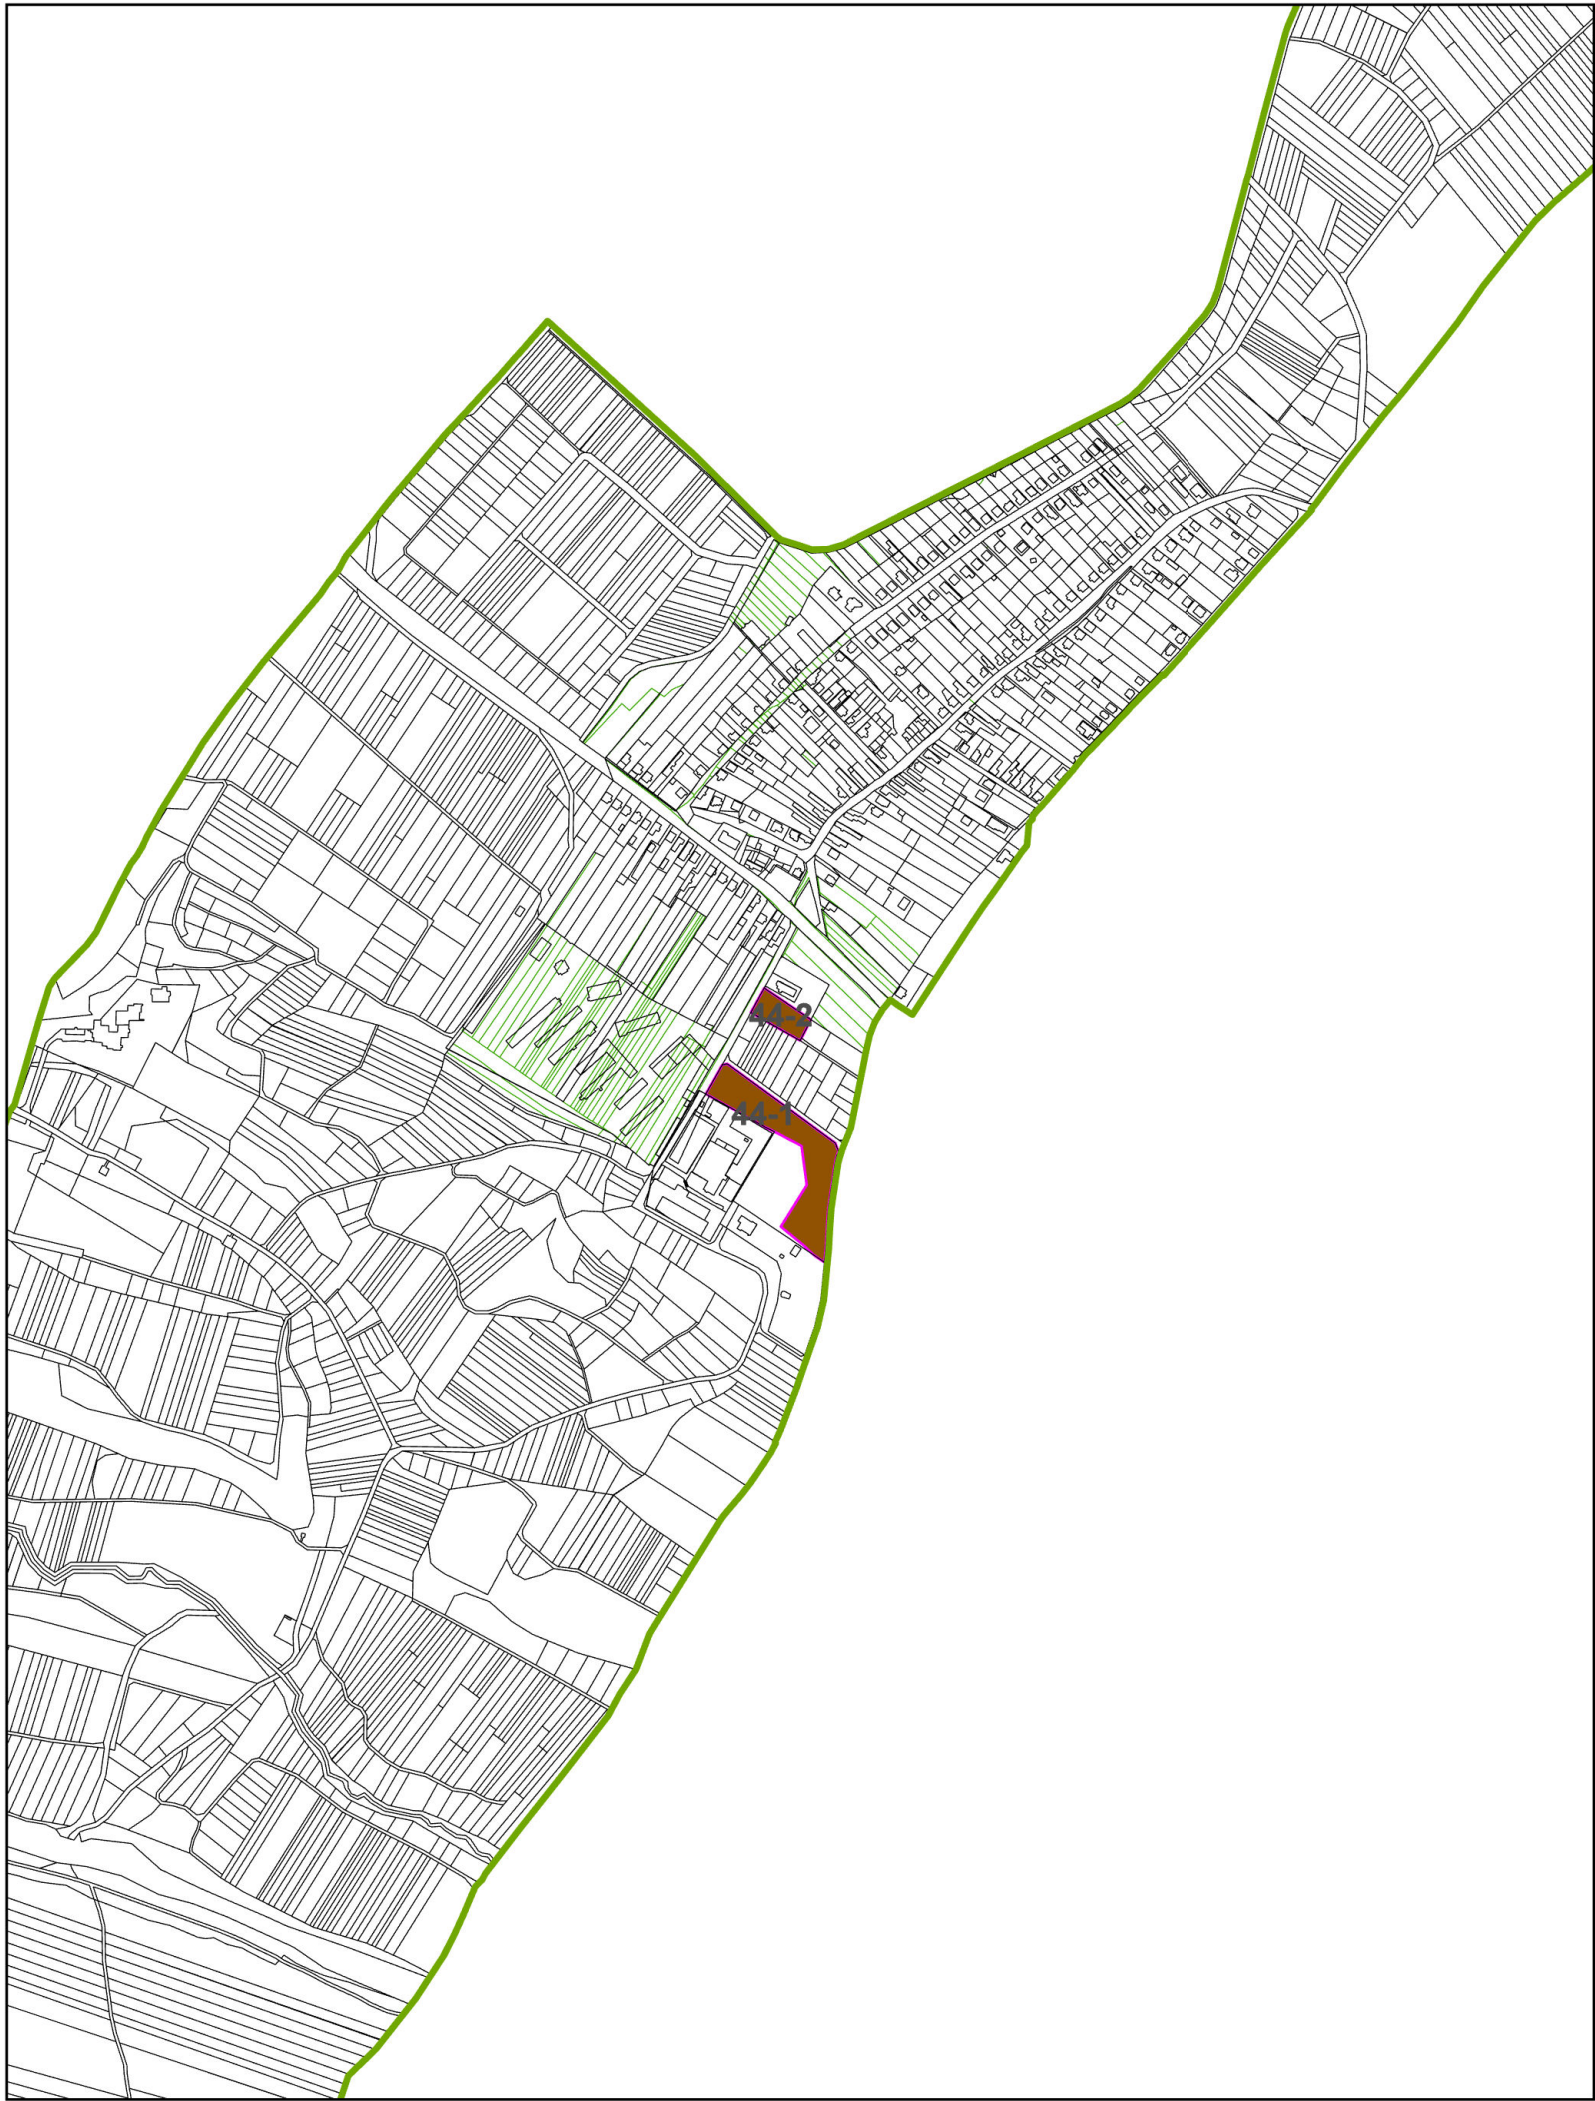


Legenda

- Hranica katastrálneho územia
- Parcely KNC
- Parcely UO

Zábery PPF a LPF

- Hranica lokality predpokladaného odňatia,rozvojové
- Orná pôda

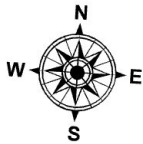

ÚZEMNÝ PLÁN OBCE HOZELEC
Zmeny a doplnky č. 4/2024
návrh na prerokovanie



Obstarávateľ: Obec Hozelec
Spracovateľ: Ing. arch. Martin Baloga, PhD.
Osoba odborne spôsobilá pre obstaranie ÚPP a ÚPD: Ing. Iveta Sabaková
Dátum: november 2024

VÝKRES PERSPEKTÍVNEHO VYUŽITIA PPF A LPF