


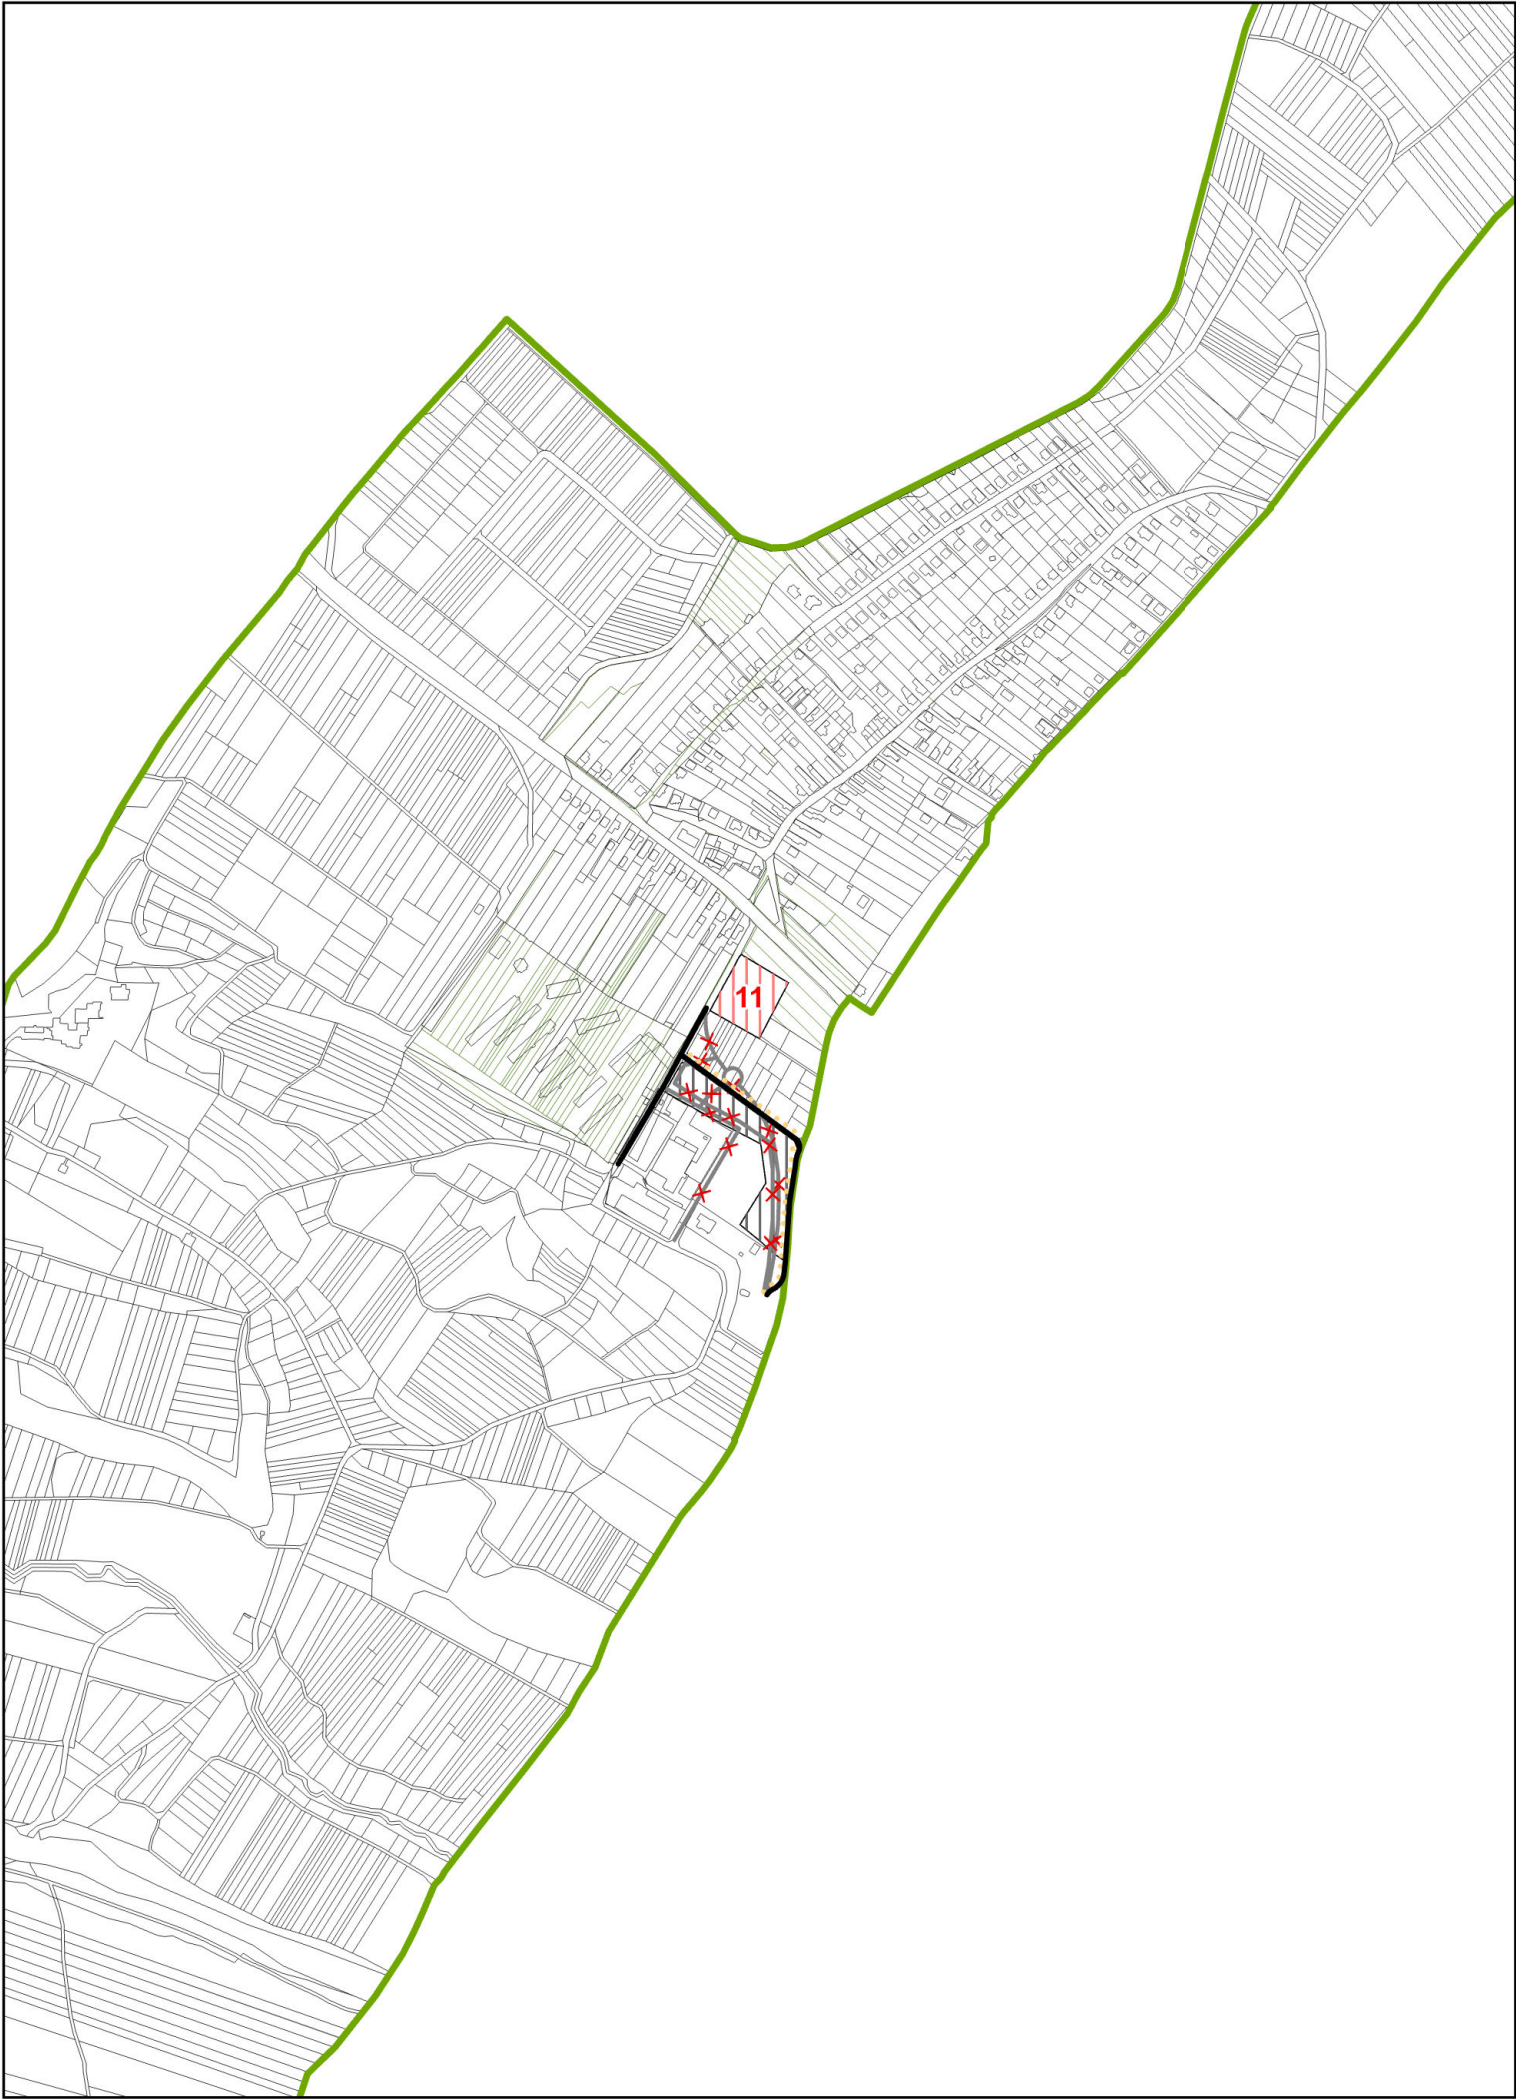

Legenda

- Hranica katastrálneho územia
- Parcely KNC
- Parcely UO


Doprava

- Miestne komunikácie,rozvojové
- Cyklotrasy + pešie trasy,rozvojové
- Zrušenie komunikácie,rozvojové

Funkčné využitie

- Bytové domy s priestormi pre obchod a služby do 100 m²,rozvojové
- Priemyselná výroba,rozvojové

11 - STAVEBNÝ OKRSOK BD

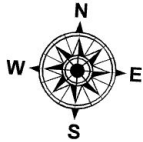

ÚZEMNÝ PLÁN OBCE HOZELEC
Zmeny a doplnky č. 4/2024
návrh na prerokovanie



Obstarávateľ: Obec Hozelec
Spracovateľ: Ing. arch. Martin Baloga, PhD.
Osoba odborne spôsobilá pre obstaranie ÚPP a ÚPD: Ing. Iveta Sabaková
Dátum: november 2024

REGULATÍVY

10

M 1:10 000

Exportované: