



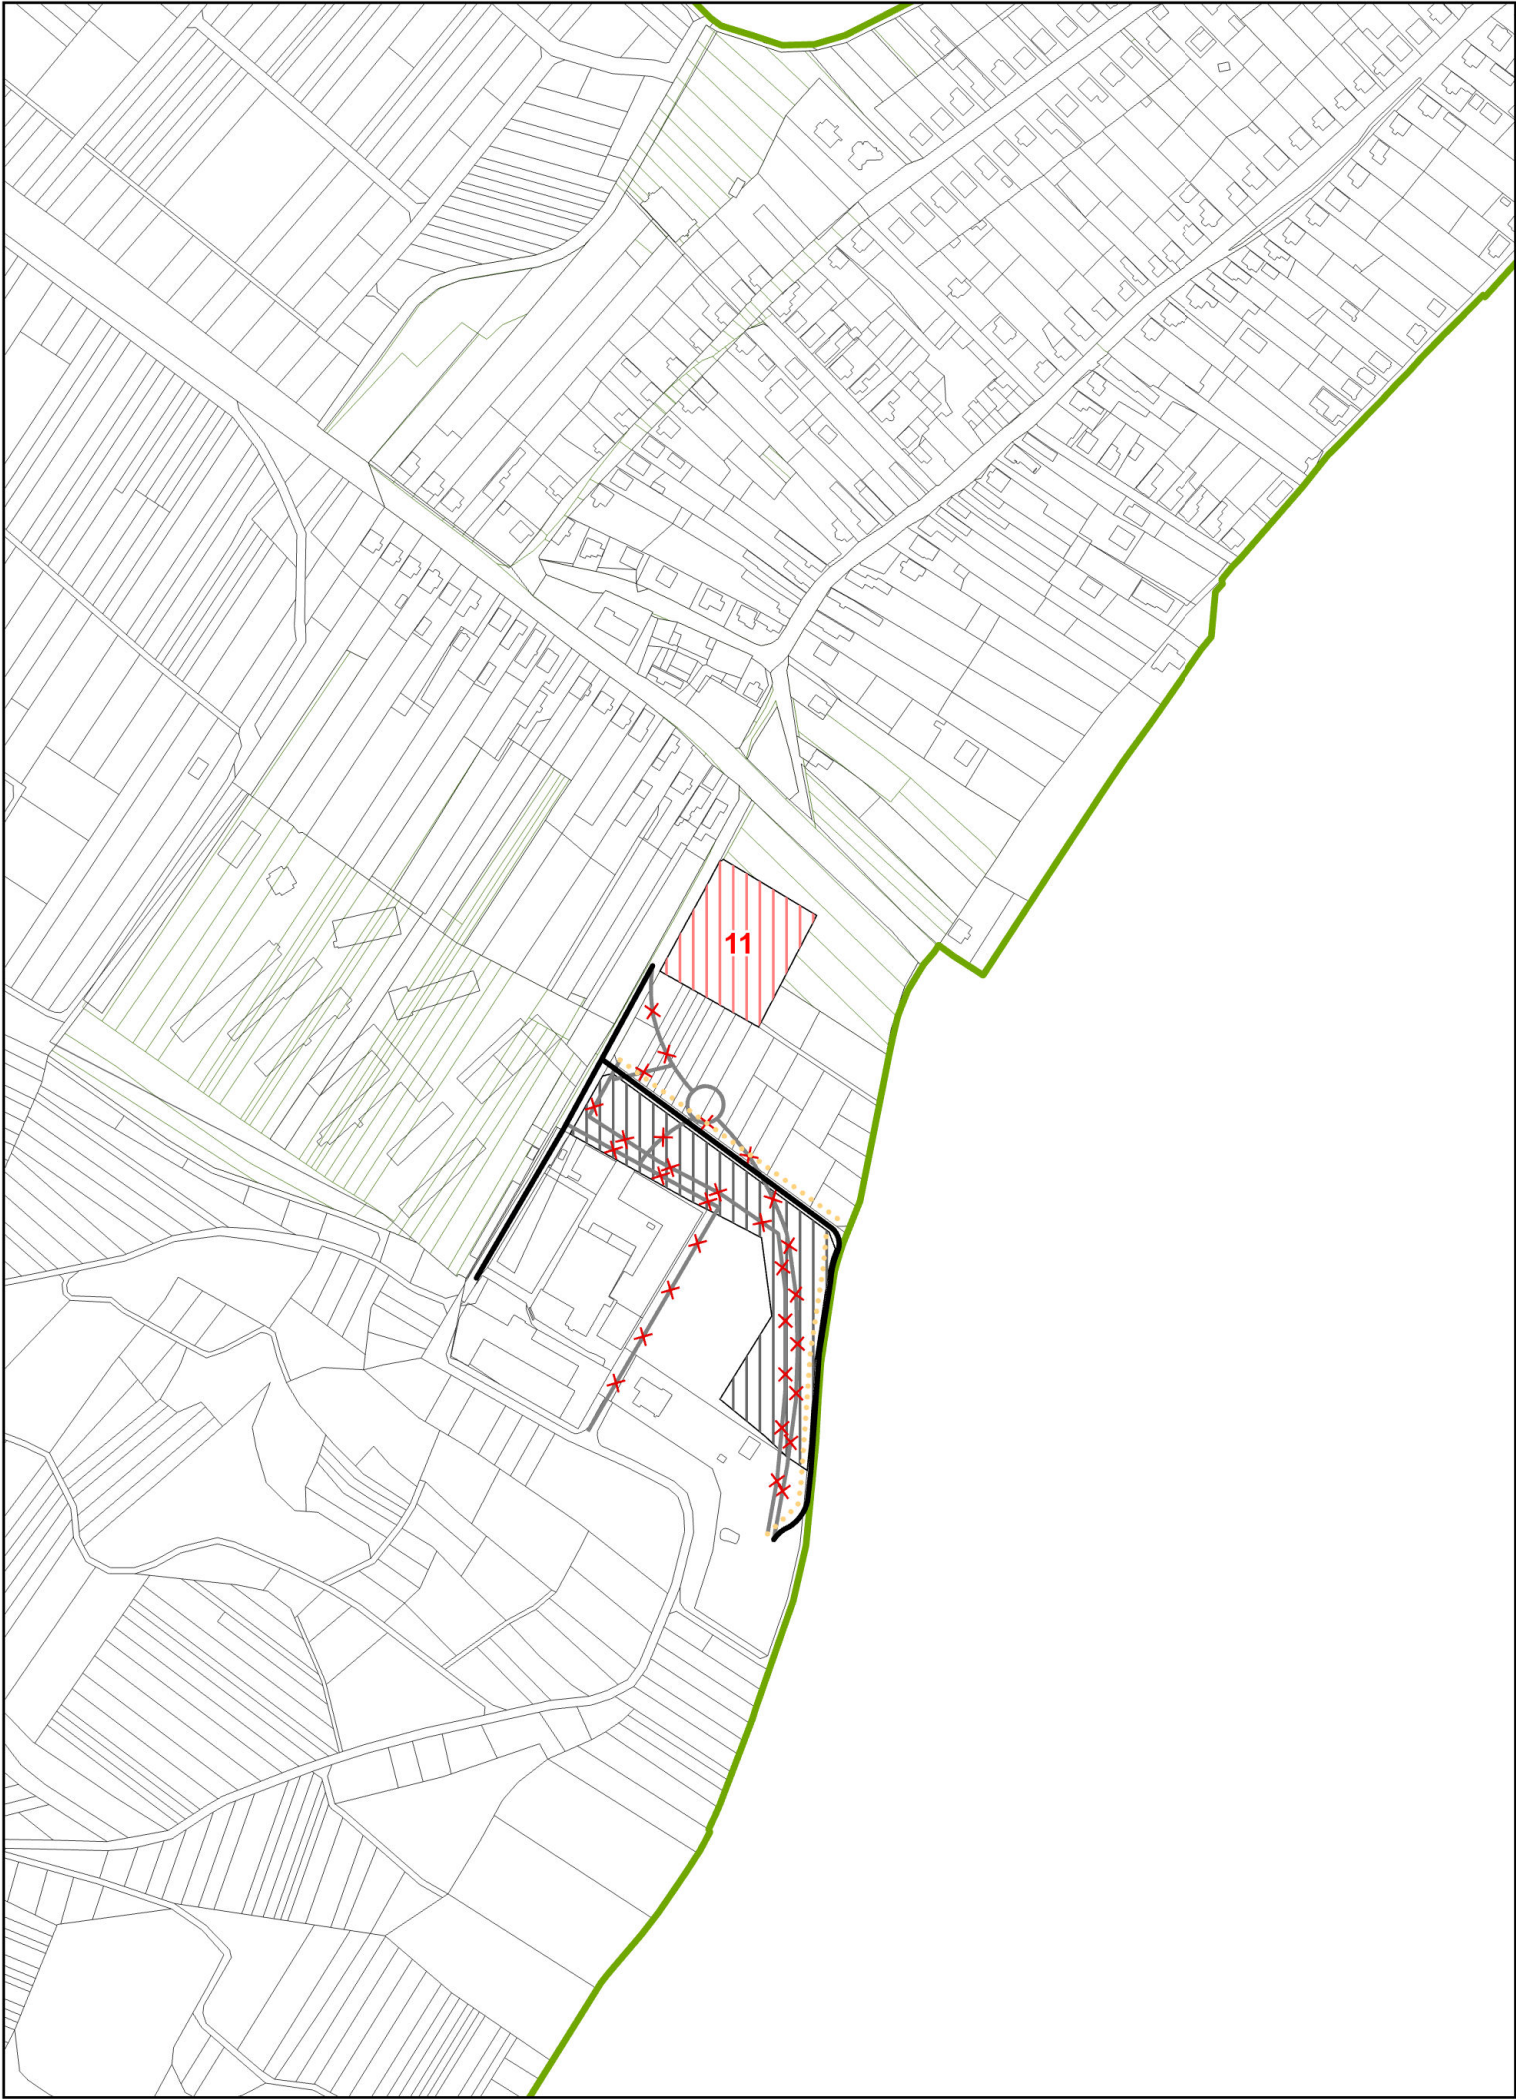

Legenda

- Hranica katastrálneho územia
- Parcely KNC
- Parcely UO
- Doprava**
 - Miestne komunikácie,rozvojové
 - Cyklotrasy + pešie trasy,rozvojové
 - Zrušenie komunikácie,rozvojové
- Funkčné využitie**
 - Bytové domy s priestormi pre obchod a služby do 100 m²,rozvojové
 - Priemyselná výroba,rozvojové

11 - STAVEBNÝ OKRSOK BD

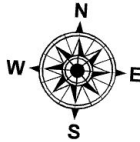

ÚZEMNÝ PLÁN OBCE HOZELEC
Zmeny a doplnky č. 4/2024
návrh na prerokovanie



Obstarávateľ: Obec Hozelec
Spracovateľ: Ing. arch. Martin Baloga, PhD.
Osoba odborne spôsobilá pre obstaranie ÚPP a ÚPD: Ing. Iveta Sabaková
Dátum: november 2024



10.1

M 1:5 000

Exportované: