


LEGENDA
ZÁVÄZNEJ ČASTI :

stabilizované	rozvojové	rezervné	
			HRANICA KATASTRÁLNEHO ÚZEMIA - HRANICA RIEŠENÉHO ÚZEMIA
			RODINNÉ DOMY
			BYTOVÉ DOMY S PRIESTORMI PRE OBCHOD A SLUŽBY DO 100 M2
			PLOCHY OBČIANSKEJ VYBAVENOSTI
			VEREJNÉ PRIESTRANSTVÁ
			PLOCHY ŠPORTU A IHRÍSK
			PLOCHY REKREÁCIE
			PRIEMYSELNÁ VÝROBA
			PARK
			CINTORÍN
			PLOCHY AGROTURISTIKY
			POĽNOHOSPODÁRSKY VÝROBNÝ AREÁL
			SADY
			ZÁHRADKÁRSKA KOLÓNIA
			VODNÉ TOKY A PLOCHY

ZOZNAM VEREJNOPROSPEŠNÝCH STAVIEB

1. STAVBA MODERNIZÁCIE HLAVNÉHO TRANZITNÉHO ŤAHU ŽELEZNICE ŽILINA - POPRAD - KOŠICE NA RÝCHLOSŤ 120-160 KM/HOD.
2. ÚZEMNÁ REZERVA PRE MODERNIZÁCIU HLAVNÉHO TRANZITNÉHO ŤAHU ŽELEZNICE ŽILINA - POPRAD - KOŠICE NA RÝCHLOSŤ 120-160 KM/HOD.
3. STAVBY DOPRAVNÝCH UZLOV NA ÚZEMÍ OBCE.
4. PRELOŽKA CESTY III. / 3073.
- 5.
6. PARKOVISKÁ A HROMADNÉ PARKOVISKÁ.
7. STAVBY PRE REKONŠTRUKCIU AUTOBUSOVÝCH ZASTÁVOK.
8. PEŠIE KOMUNIKÁCIE A CYKLOTRASY.
9. REKONŠTRUKCIA POPRADSKEJ ULICE - NÁVRH PROTIHLUKOVEJ OCHRANY JESTVUJÚCICH RODINNÝCH DOMOV.
10. STAVBA REKONŠTRUKCIE ODVODŇOVACIEHO RIGOLU POZDĹŽ OBSLUŽNEJ KOMUNIKÁCIE OD POPRADSKEJ ULICE DO PRIEMYSELNÉHO AREÁLU.
11. REGULÁCIA HOZELSKÉHO POTOKA - SUCHÝ POLDER A VÝSTAVBA AKUMULAČNEJ VODNEJ NÁDRŽE.
12. STAVBY HLAVNÝCH ZBERAČOV KANALIZAČNEJ SIETE A KORIDORY NADVÄZUJÚCICH ULIČNÝCH STÓK.
13. STAVBY VN VEDENÍ A PREKLÁDOK VN VEDENÍ.
14. STAVBY PRÍPOJOK VN A NN ELEKTRICKEJ SIETE VYZNAČENÝCH V GRAFICKEJ ČASTI ÚPN.
15. STAVBY ROZŠÍRENIA STL ROZVODOV VYZNAČENÝCH V GRAFICKEJ ČASTI ÚPN
16. STAVBA TELEKOMUNIKAČNEJ KÁBLOVEJ SIETE A SÚVISIACICH TECHNOLOGICKÝCH ZARIADENÍ.
17. STAVBY VEREJNEJ ZELENÉ VŠETKÉHO DRUHU

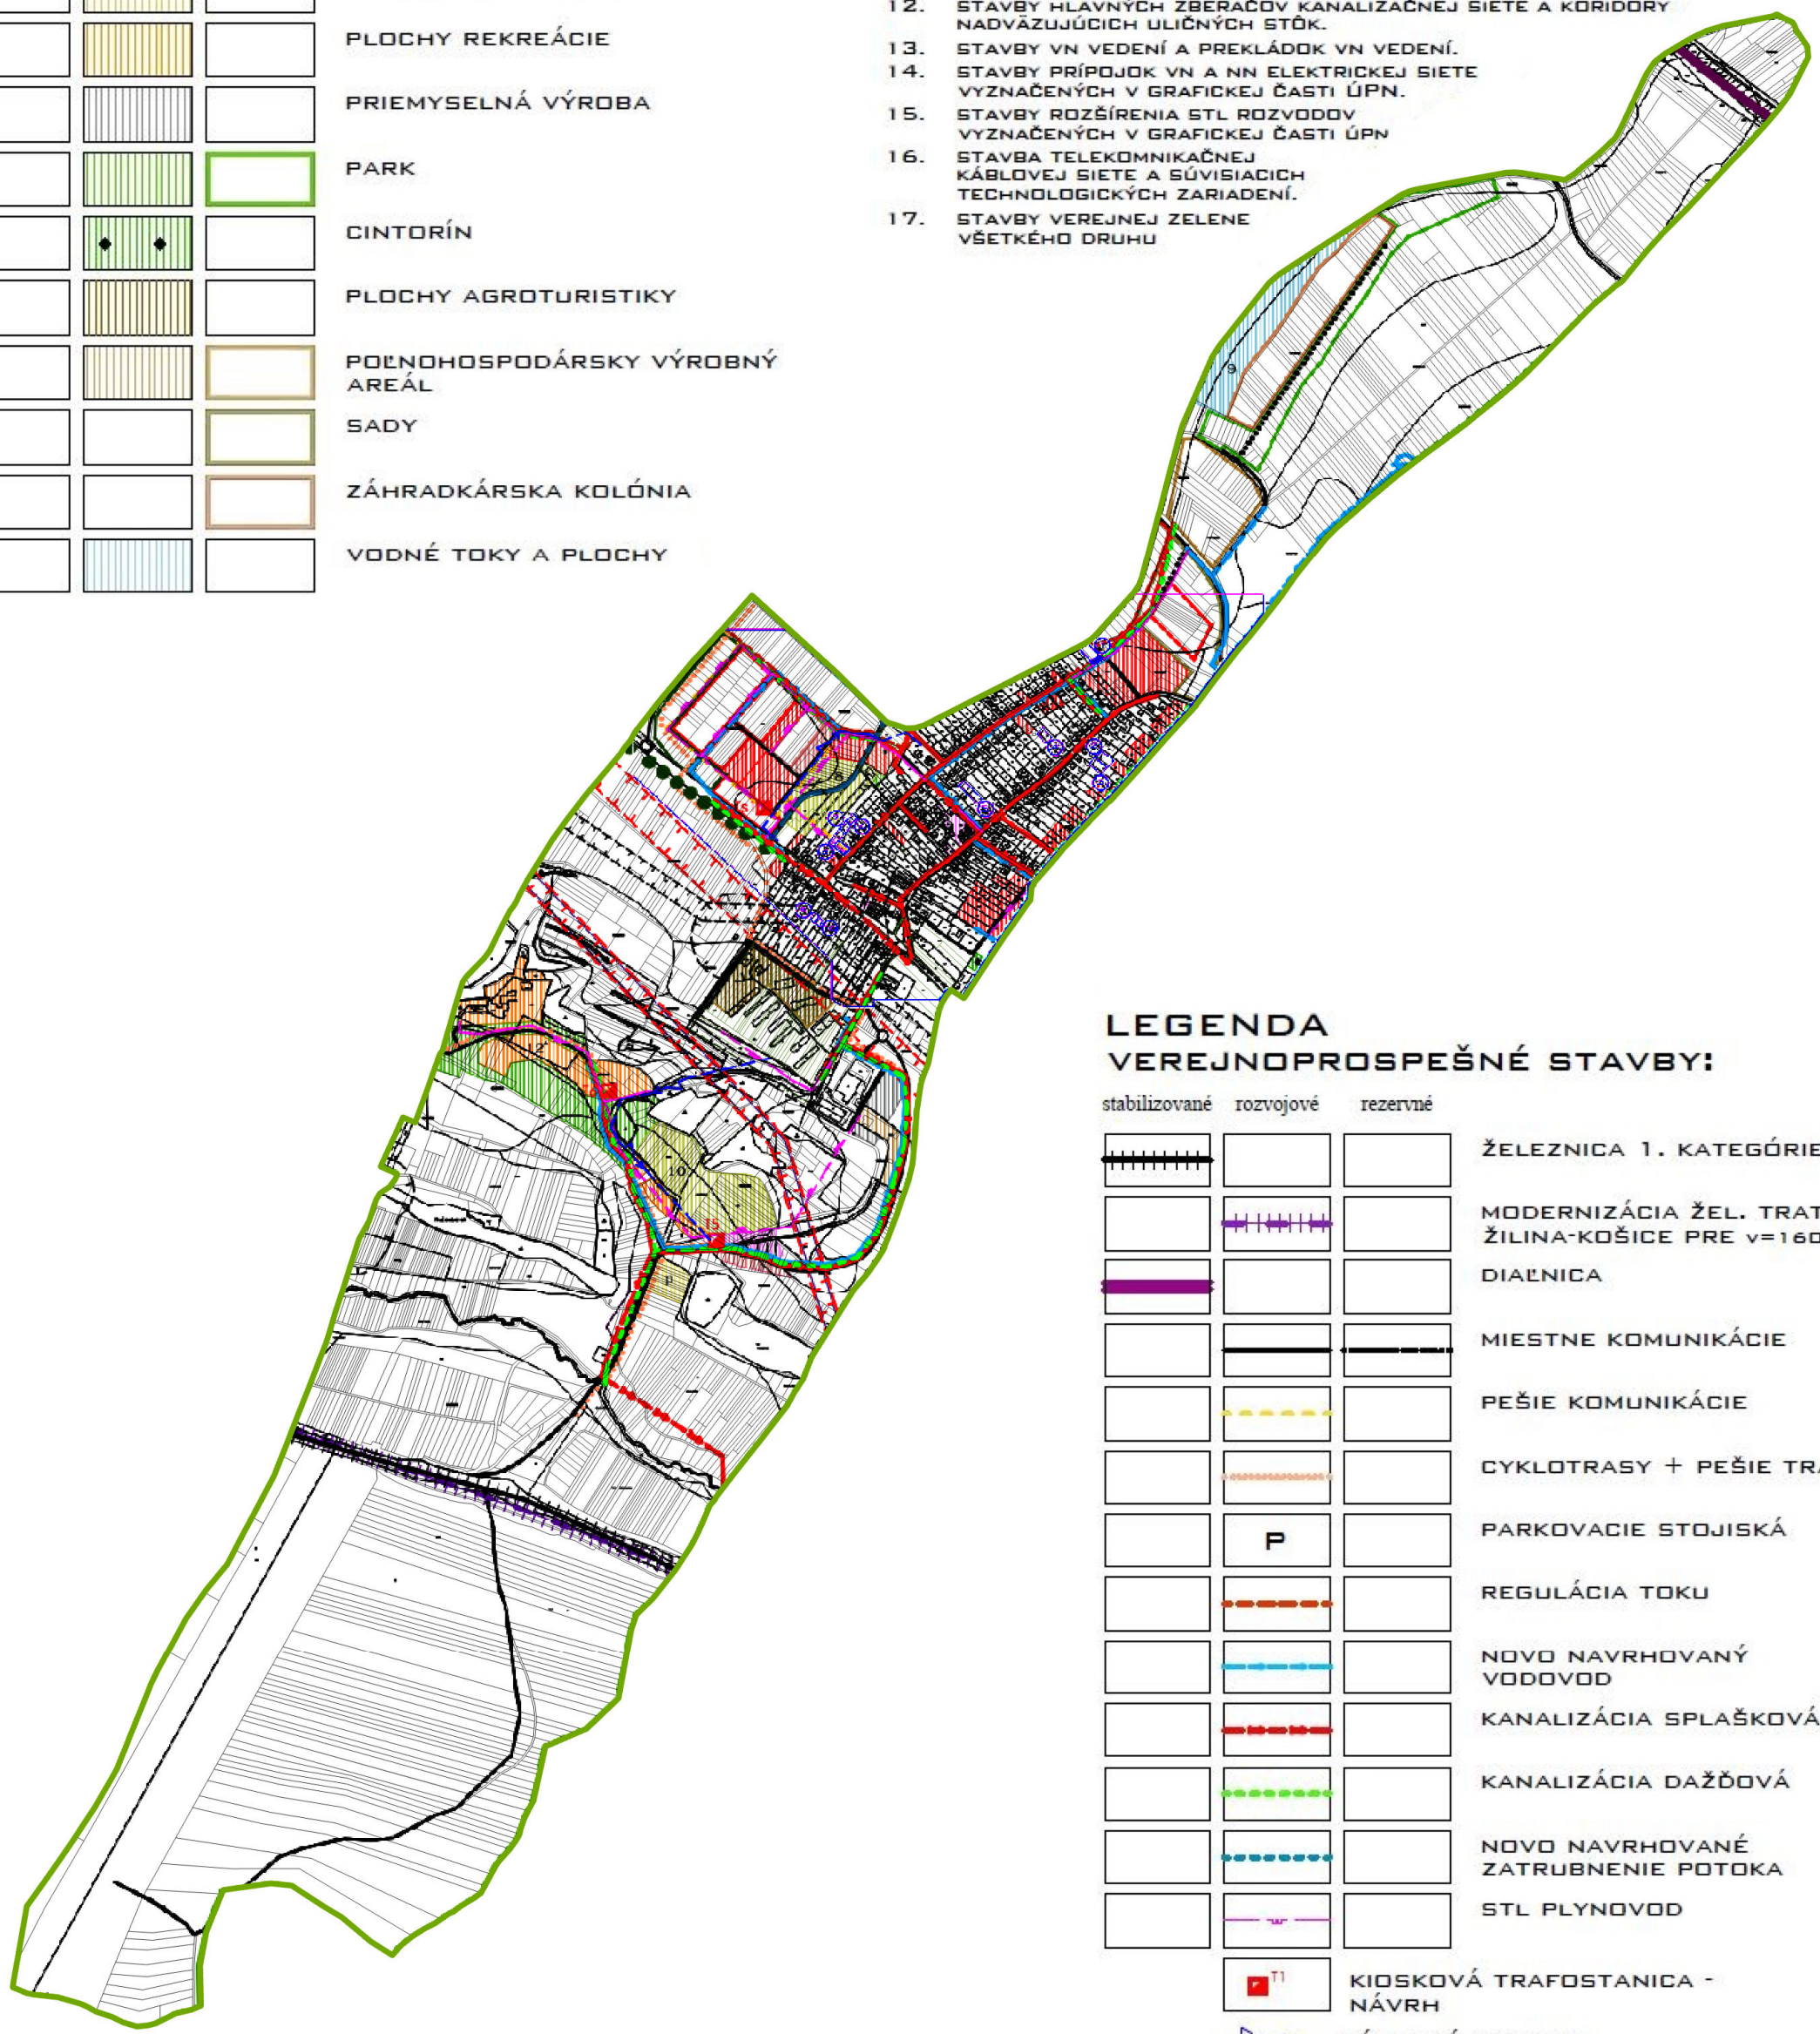

LEGENDA
VEREJNOPROSPEŠNÉ STAVBY:

stabilizované	rozvojové	rezervné	
			ŽELEZNICA 1. KATEGÓRIE
			MODERNIZÁCIA ŽEL. TRATE ŽILINA-KOŠICE PRE V=160 KM/H
			DIAENICA
			MIESTNE KOMUNIKÁCIE
			PEŠIE KOMUNIKÁCIE
			CYKLOTRASY + PEŠIE TRASY
			PARKOVACIE STOJISKÁ
			REGULÁCIA TOKU
			NOVO NAVRHOVANÝ VODOVOD
			KANALIZÁCIA SPLAŠKOVÁ
			KANALIZÁCIA DAŽĎOVÁ
			NOVO NAVRHOVANÉ ZATRUBNENIE POTOKA
			STL PLYNOVOD
			KIOSKOVÁ TRAFOSTANICA - NÁVRH
			KÁBLOVÉ VEDENIE ELEKTRICKEJ ENERGIE 22KV - NÁVRH

SCHEMA ZÁVÄZNÝCH ČASTÍ RIEŠENIA
A VEREJNOPROSPEŠNÝCH STAVIEB.