


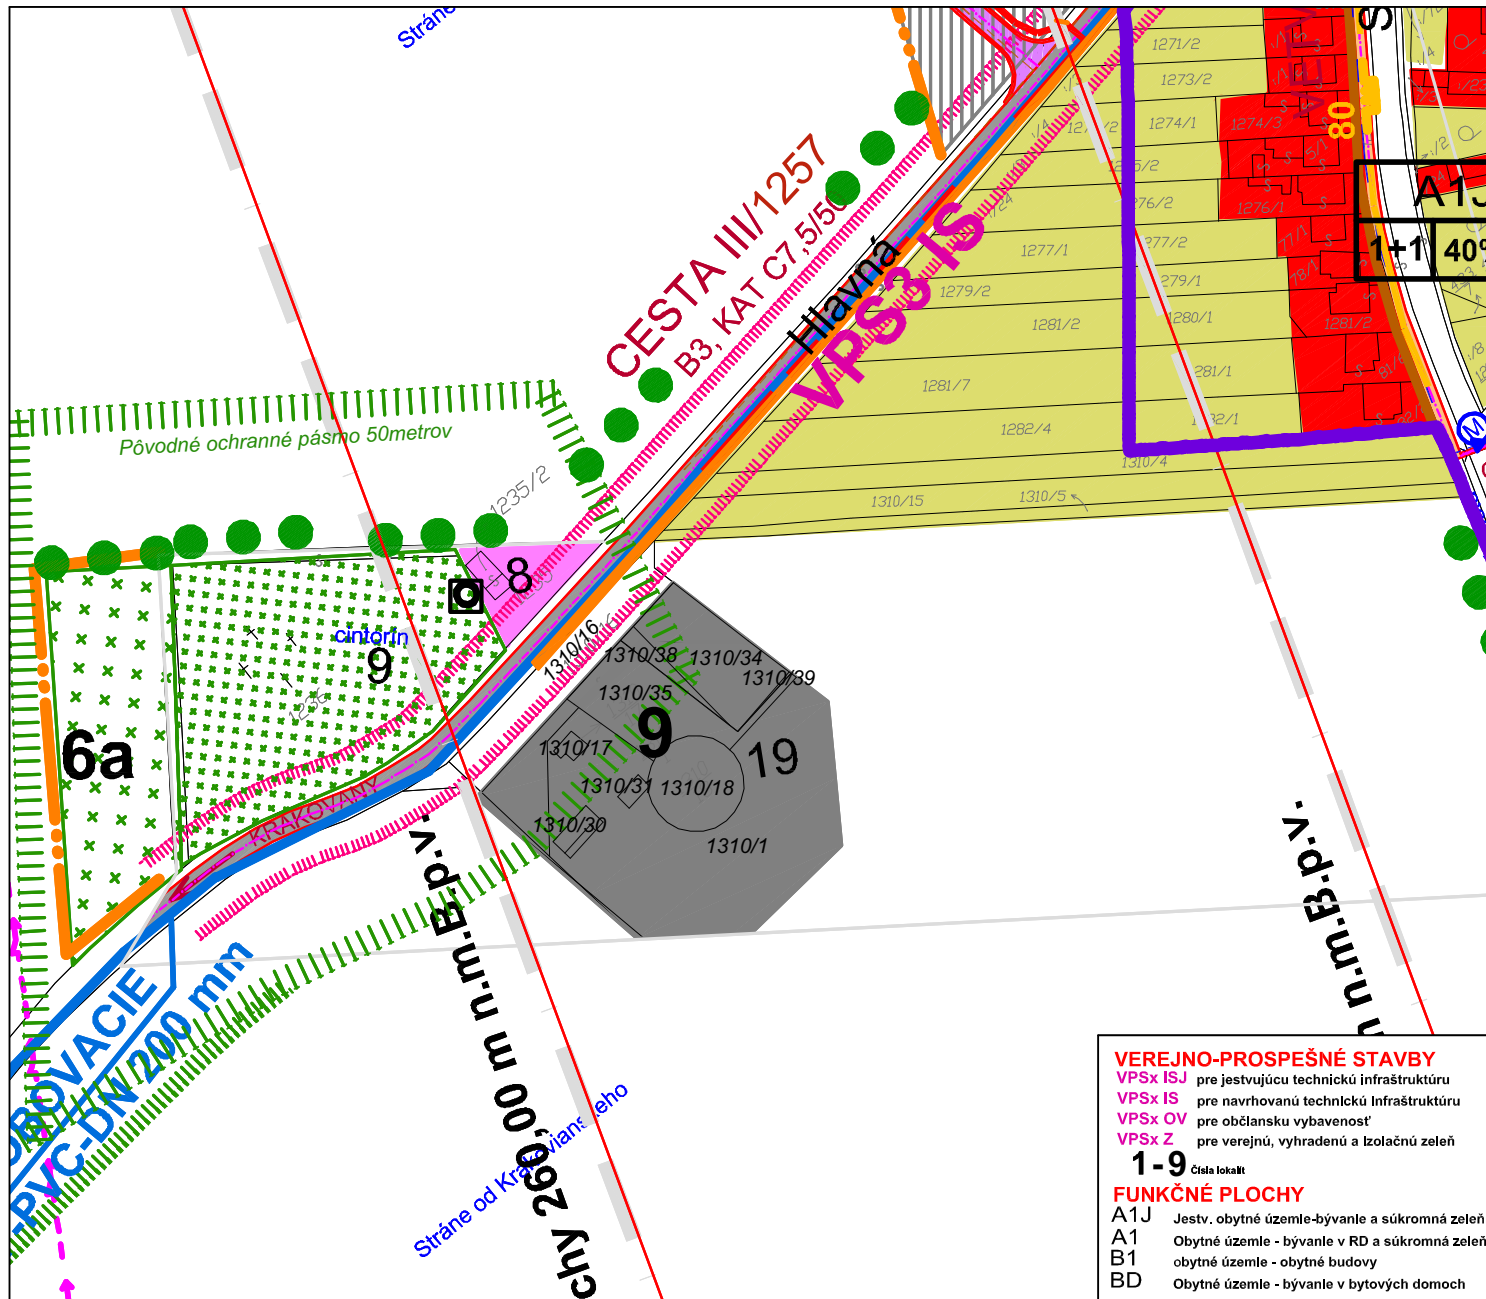


VEREJNO-PROSPEŠNÉ STAVBY

VPSx ISJ pre existujúcu technickú infraštruktúru
VPSx IS pre navrhovanú technickú infraštruktúru
VPSx OV pre občiansku vybavenosť
VPSx Z pre verejnú, vyhradenú a izolačnú zeleň

1-9 Číslo lokality

FUNKČNÉ PLOCHY



A1J Jstv. obytné územie-bývanie a súkromná zeleň
A1 Obytné územie - bývanie v RD a súkromná zeleň
B1 obytné územie - obytné budovy
BD Obytné územie - bývanie v bytových domoch

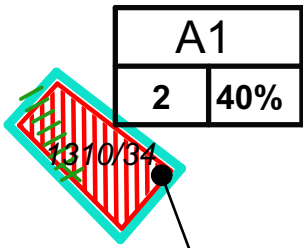

ZMENA
5a/2024

LEGENDA - ZMENA 5/2024

STAV	NÁVRH	
		HRANICA ZMENY 5/2024
		BÝVANIE - RODINNÉ DOMY
		VEREJNÁ ZELEŇ
		NÁZOV A HRANICA LOKALITY
		FUNKČNÉ PLOCHY PODLAŽNOSŤ / ZASTAVANOSŤ

 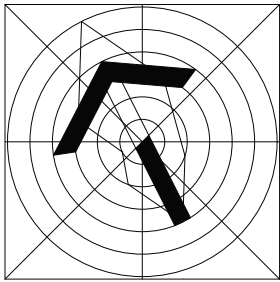

NÁVRH

ÚZEMNÝ PLÁN OBCE OSTROV
ZMENA Č.5/2024

OBSTARÁVATEĽ : OBEC OSTROV
SPRACOVATEĽ : A5 ATELIÉR ARCHITEKTÚRY A URBANIZMU TRNAVA

SCHÉMA ZÁVÄZNEJ ČASTI
A VEREJNOPROSPEŠNÝCH STAVIEB

ING.ARCH. PETER ODNOGA; ING.ARCH. TAMARA ČENDULOVÁ

1:2 000

2

11/2024