


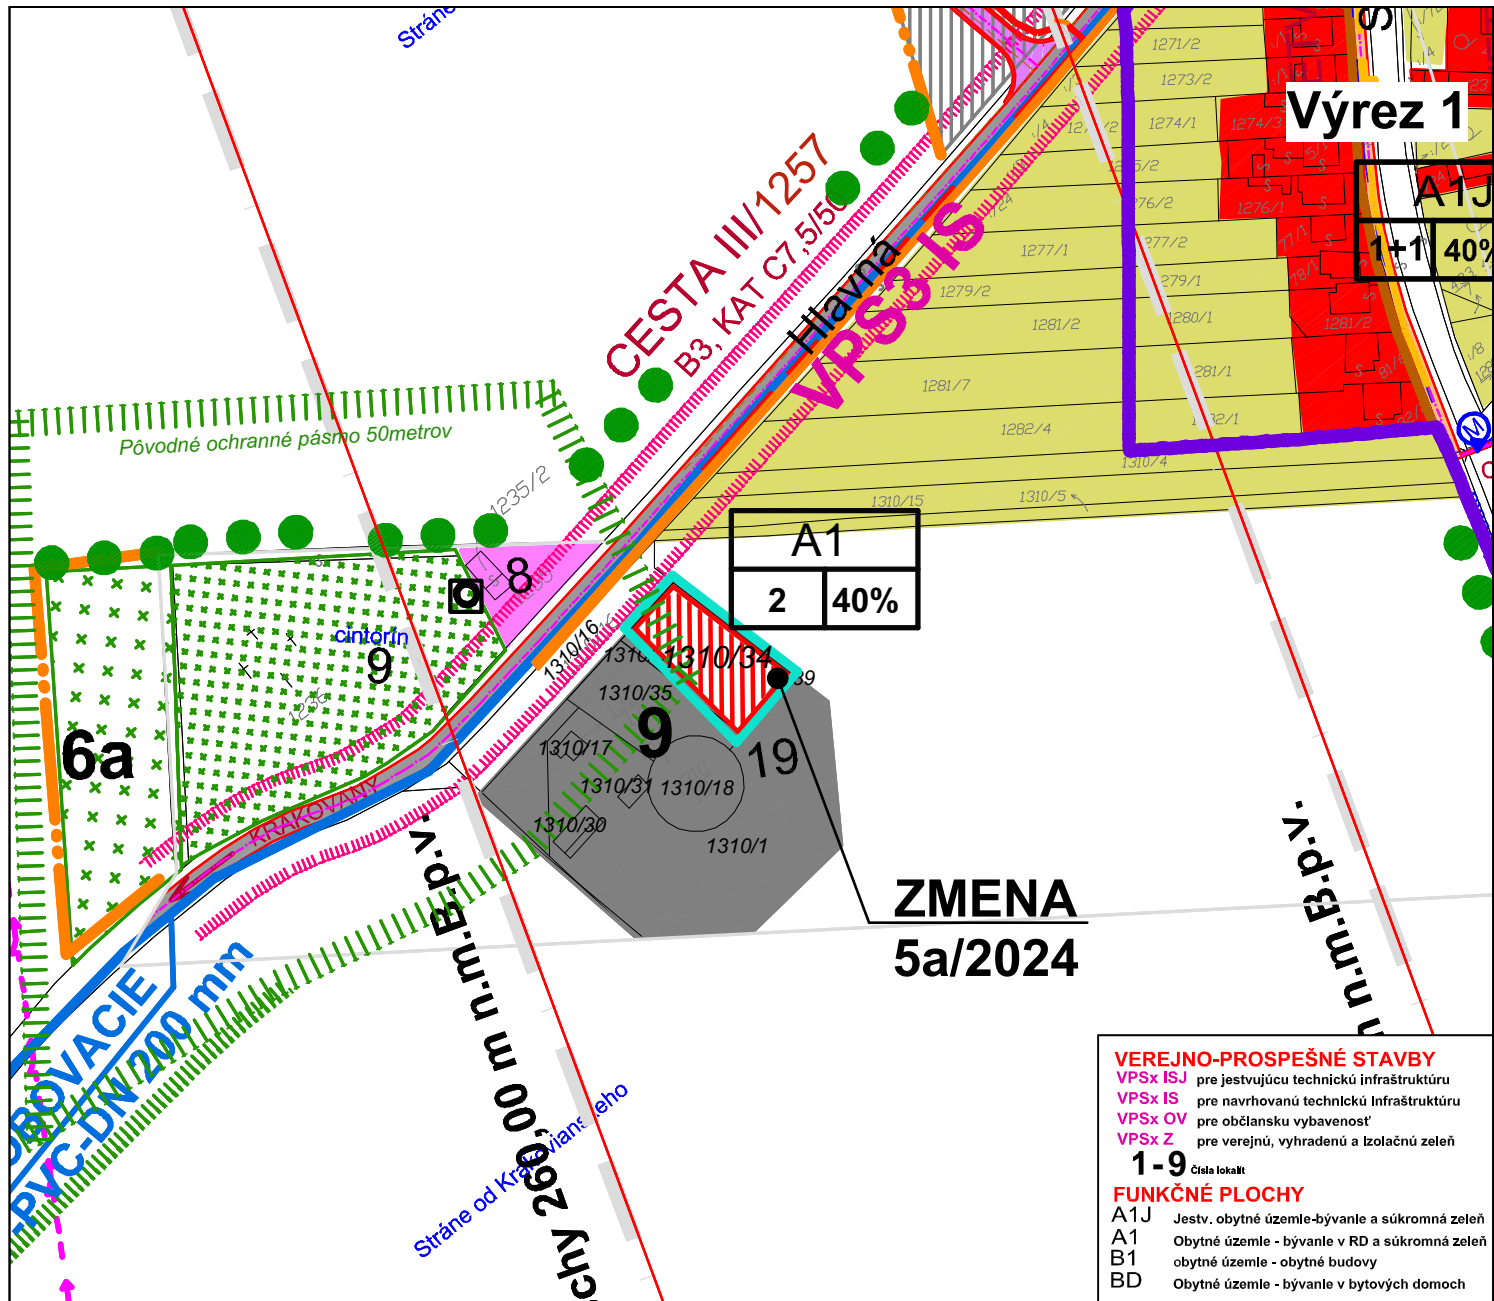

LEGENDA - ZMENA 5/2024		
STAV	NÁVRH	
		HRANICA ZMENY 5/2024
		BÝVANIE - RODINNÉ DOMY
		VEREJNÁ ZELEŇ
		NÁZOV A HRANICA LOKALITY
		FUNKČNÉ PLOCHY PODLAŽNOSŤ / ZASTAVANOSŤ

NÁVRH		
ÚZEMNÝ PLÁN OBCE OSTROV		
ZMENA Č.5/2024		
OBSTARÁVATEĽ : OBEC OSTROV		
SPRACOVATEĽ : A5 ATELIÉR ARCHITEKTÚRY A URBANIZMU TRNAVA		
SCHÉMA ZÁVÄZNEJ ČASTI		
A VEREJNOPROSPEŠNÝCH STAVIEB		
ING.ARCH. PETER ODNAGA; ING.ARCH. TAMARA ČENDULOVÁ		
1:2 000	2	11/2024