



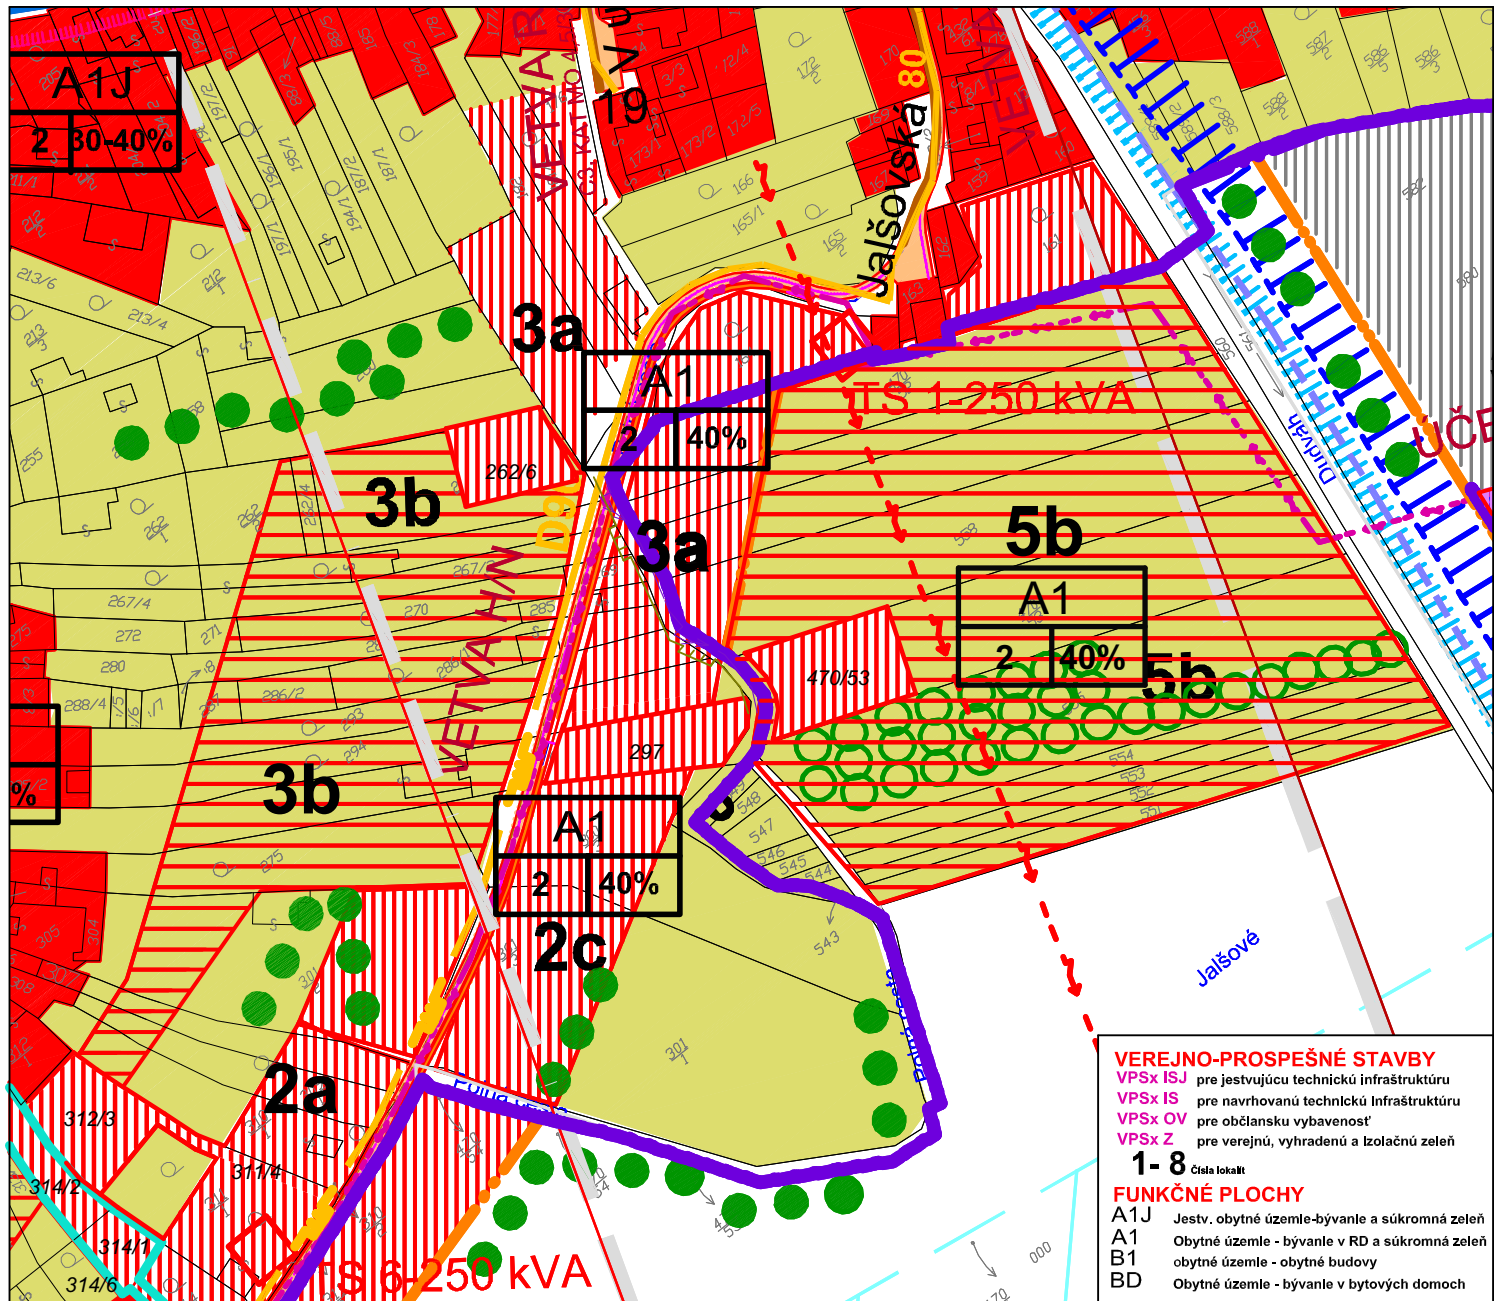

#### LEGENDA - ZMENA 5/2024

| STAV | NÁVRH |                                            |
|------|-------|--------------------------------------------|
|      |       | HRANICA ZMENY 5/2024                       |
|      |       | BÝVANIE - RODINNÉ DOMY                     |
|      |       | VEREJNÁ ZELEŇ                              |
|      |       | NÁZOV A HRANICA LOKALITY                   |
|      |       | FUNKČNÉ PLOCHY<br>PODLAŽNOSŤ / ZASTAVANOSŤ |

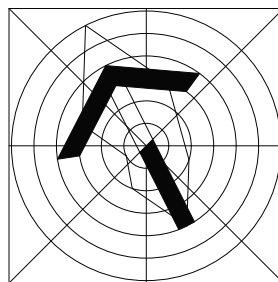

NÁVRH

### ÚZEMNÝ PLÁN OBCE OSTROV ZMENA Č.5/2024

OBSTARÁVATEĽ : OBEC OSTROV

SPRACOVATEĽ : A5 ATELIÉR ARCHITEKTÚRY A URBANIZMU TRNAVA

### SCHÉMA ZÁVÄZNEJ ČASTI A VEREJNOPROSPEŠNÝCH STAVIEB


ING.ARCH. PETER ODNAGA; ING.ARCH. TAMARA ČENDULOVÁ

1:2 000

3

11/2024

ZMENA  
5b/2024

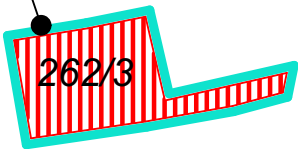

|    |     |
|----|-----|
| A1 |     |
| 2  | 40% |