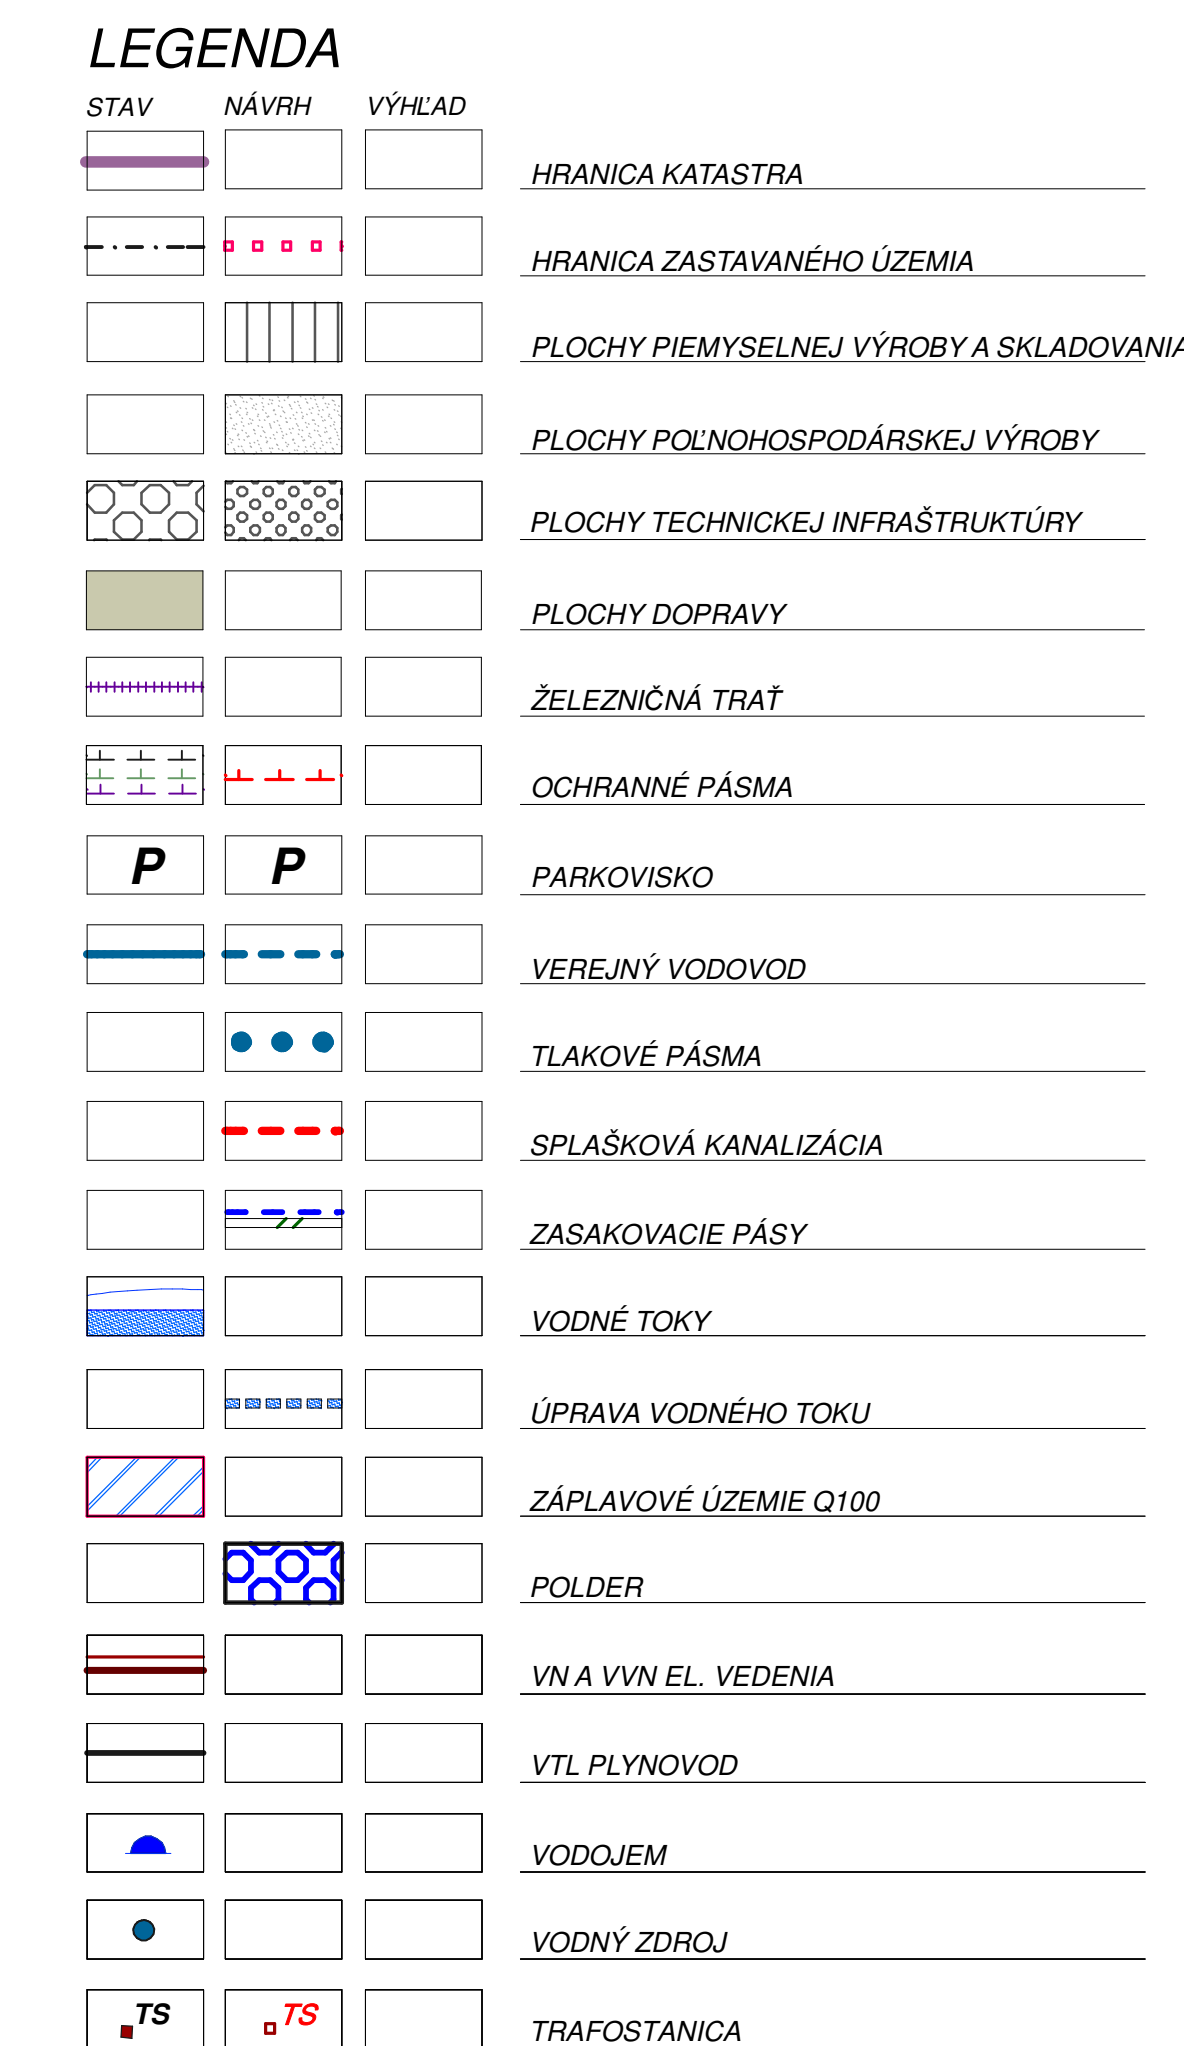


**VEREJNOPROSPEŠNÉ STAVBY
TECHNICKEJ VYBAVENOSTI**

C-1 INŽ. SIETE A ZARIADENIA /ver.vodovod,
splašk.a dažď.kanalizácia, el.rozvody,
plynifikácia, elektr.komunikačné siete/
C-2 VODOJEM, VODNÝ ZDROJ

C-3 ZASAKOVACIE PÁSY

C-4 ČISTIAREŇ ODPADOVÝCH VÔD

C-5 POLDRE, PREHRÁDZKY

C-6 ÚPRAVA VODNÉHO TOKU

