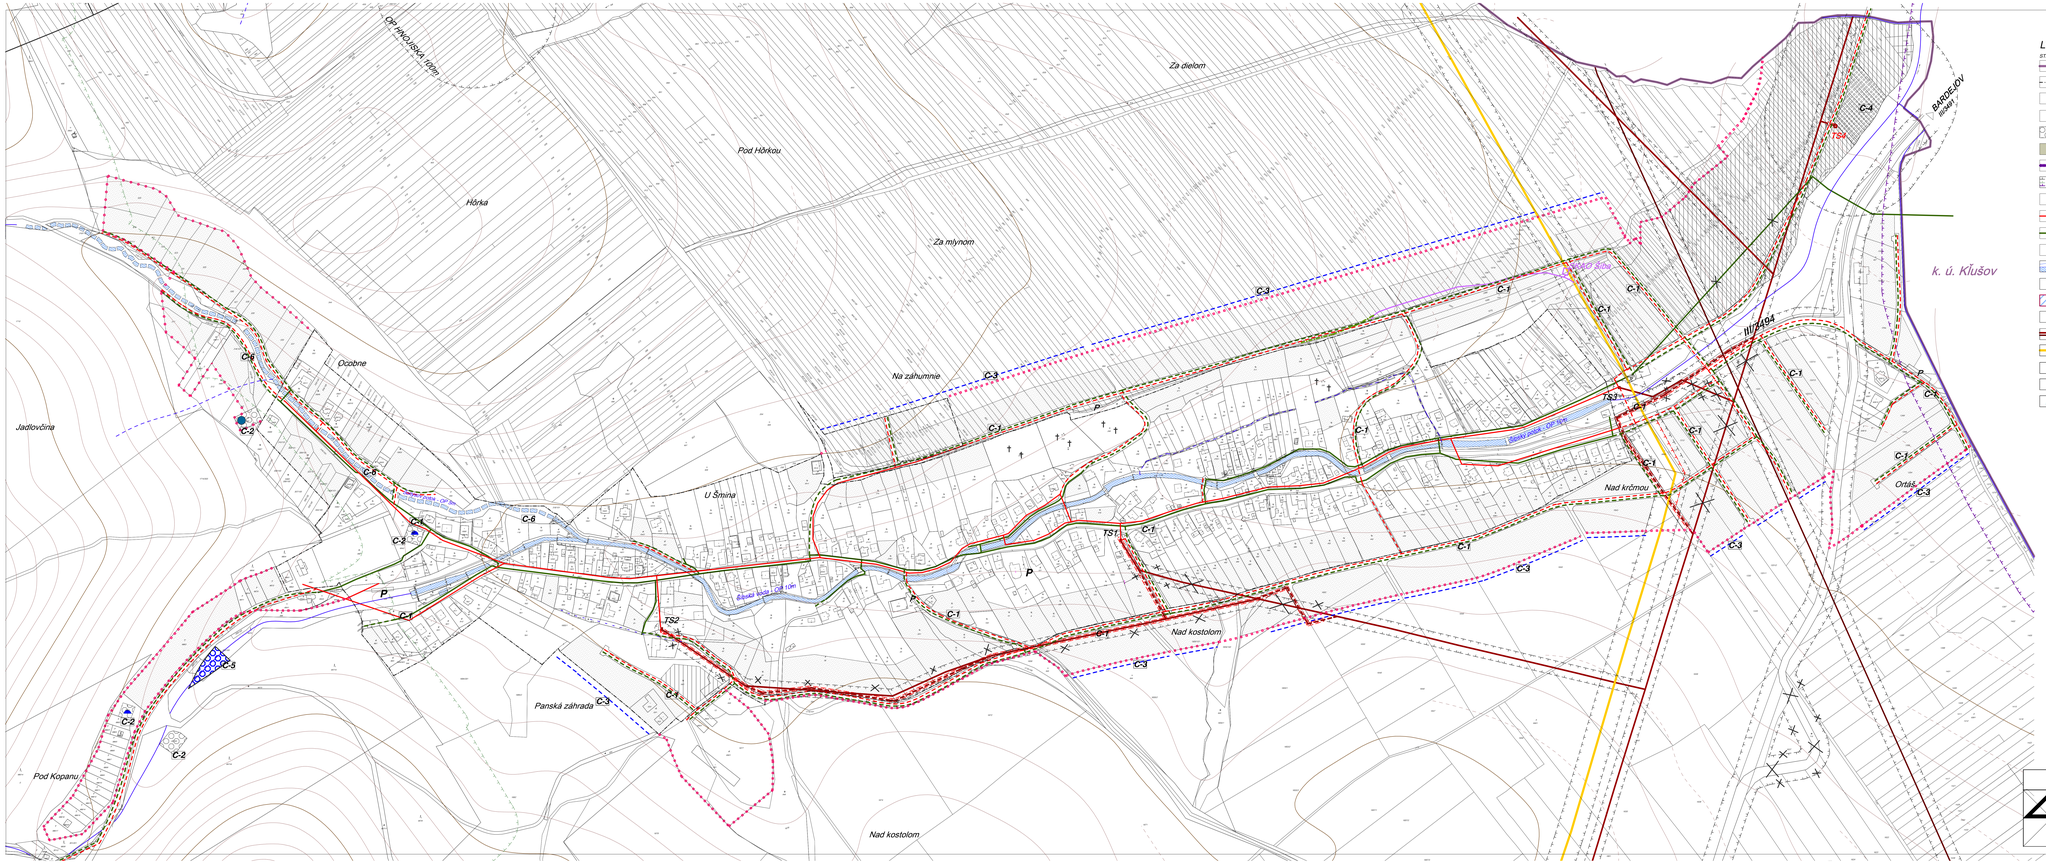

LEGENDA

STAV	NÁVRH	VÝHĽAD	
			HRANICA KATASTRA
			HRANICA ZASTAVANÉHO ÚZEMIA
			PLOCHY PIEMYSELNEJ VÝROBY A SKLADOVANIA
			PLOCHY POĽNOHOSPODÁRSKEJ VÝROBY
			PLOCHY TECHNICKEJ INFRAŠTRUKTÚRY
			PLOCHY DOPRAVY
			ŽELEZNIČNÁ TRAŤ
			OCHRANNÉ PÁSMA
P	P		PARKOVISKO
			NN EL. ROZVODY
			STL PLYNOVOD
			ZASAKOVACIE PÁSY
			VODNÉ TOKY
			ÚPRAVA VODNÉHO TOKU
			ZÁPLAVOVÉ ÚZEMIE Q100
			POLDER
			VN A VVN EL. VEDENIA
			VTL PLYNOVOD
			VODOJEM
			VODNÝ ZDROJ
TS	TS		TRAFOSTANICA

VEREJNOPROSPEŠNÉ STAVBY TECHNICKEJ VYBAVENOSTI

- **C-1** INŽ. SIETE A ZARIADENIA /ver.vodovod, splaš.a dažď.kanalizácia, el.rozvody, plynofikácia, elektr.komunikačné siete/
- **C-2** VODOJEM, VODNÝ ZDROJ
- **C-3** ZASAKOVACIE PÁSY
- **C-4** ČISTIAREŇ ODPADOVÝCH VÔD
- **C-5** POLDRE, PREHRÁDZKY
- **C-6** ÚPRAVA VODNÉHO TOKU

ATELIÉR URBEKO, s.r.o.

M=1 : 2000

NÁZOV ZÁKAZKY	UPN OBCE Š I B A		ZAKÁZKOVÉ Č. ORSE Š I B A
STUPEŇ DOKUMENT.	NÁVRH		ARCHIV ÚPSAV SVSKI ARCHIV ÚPSAV
OBSAH VÝKRESU	NÁVRH ENERGETIKY		ČÍSLO VÝKRESU 5
HLAVNÝ INŽINIER: Ing.arch.Vladimír Ligas	SPRACOVATEĽ:	KRESLIL: Michaela Jakab	