


Š I B A ÚZEMNÝ PLÁN OBCE

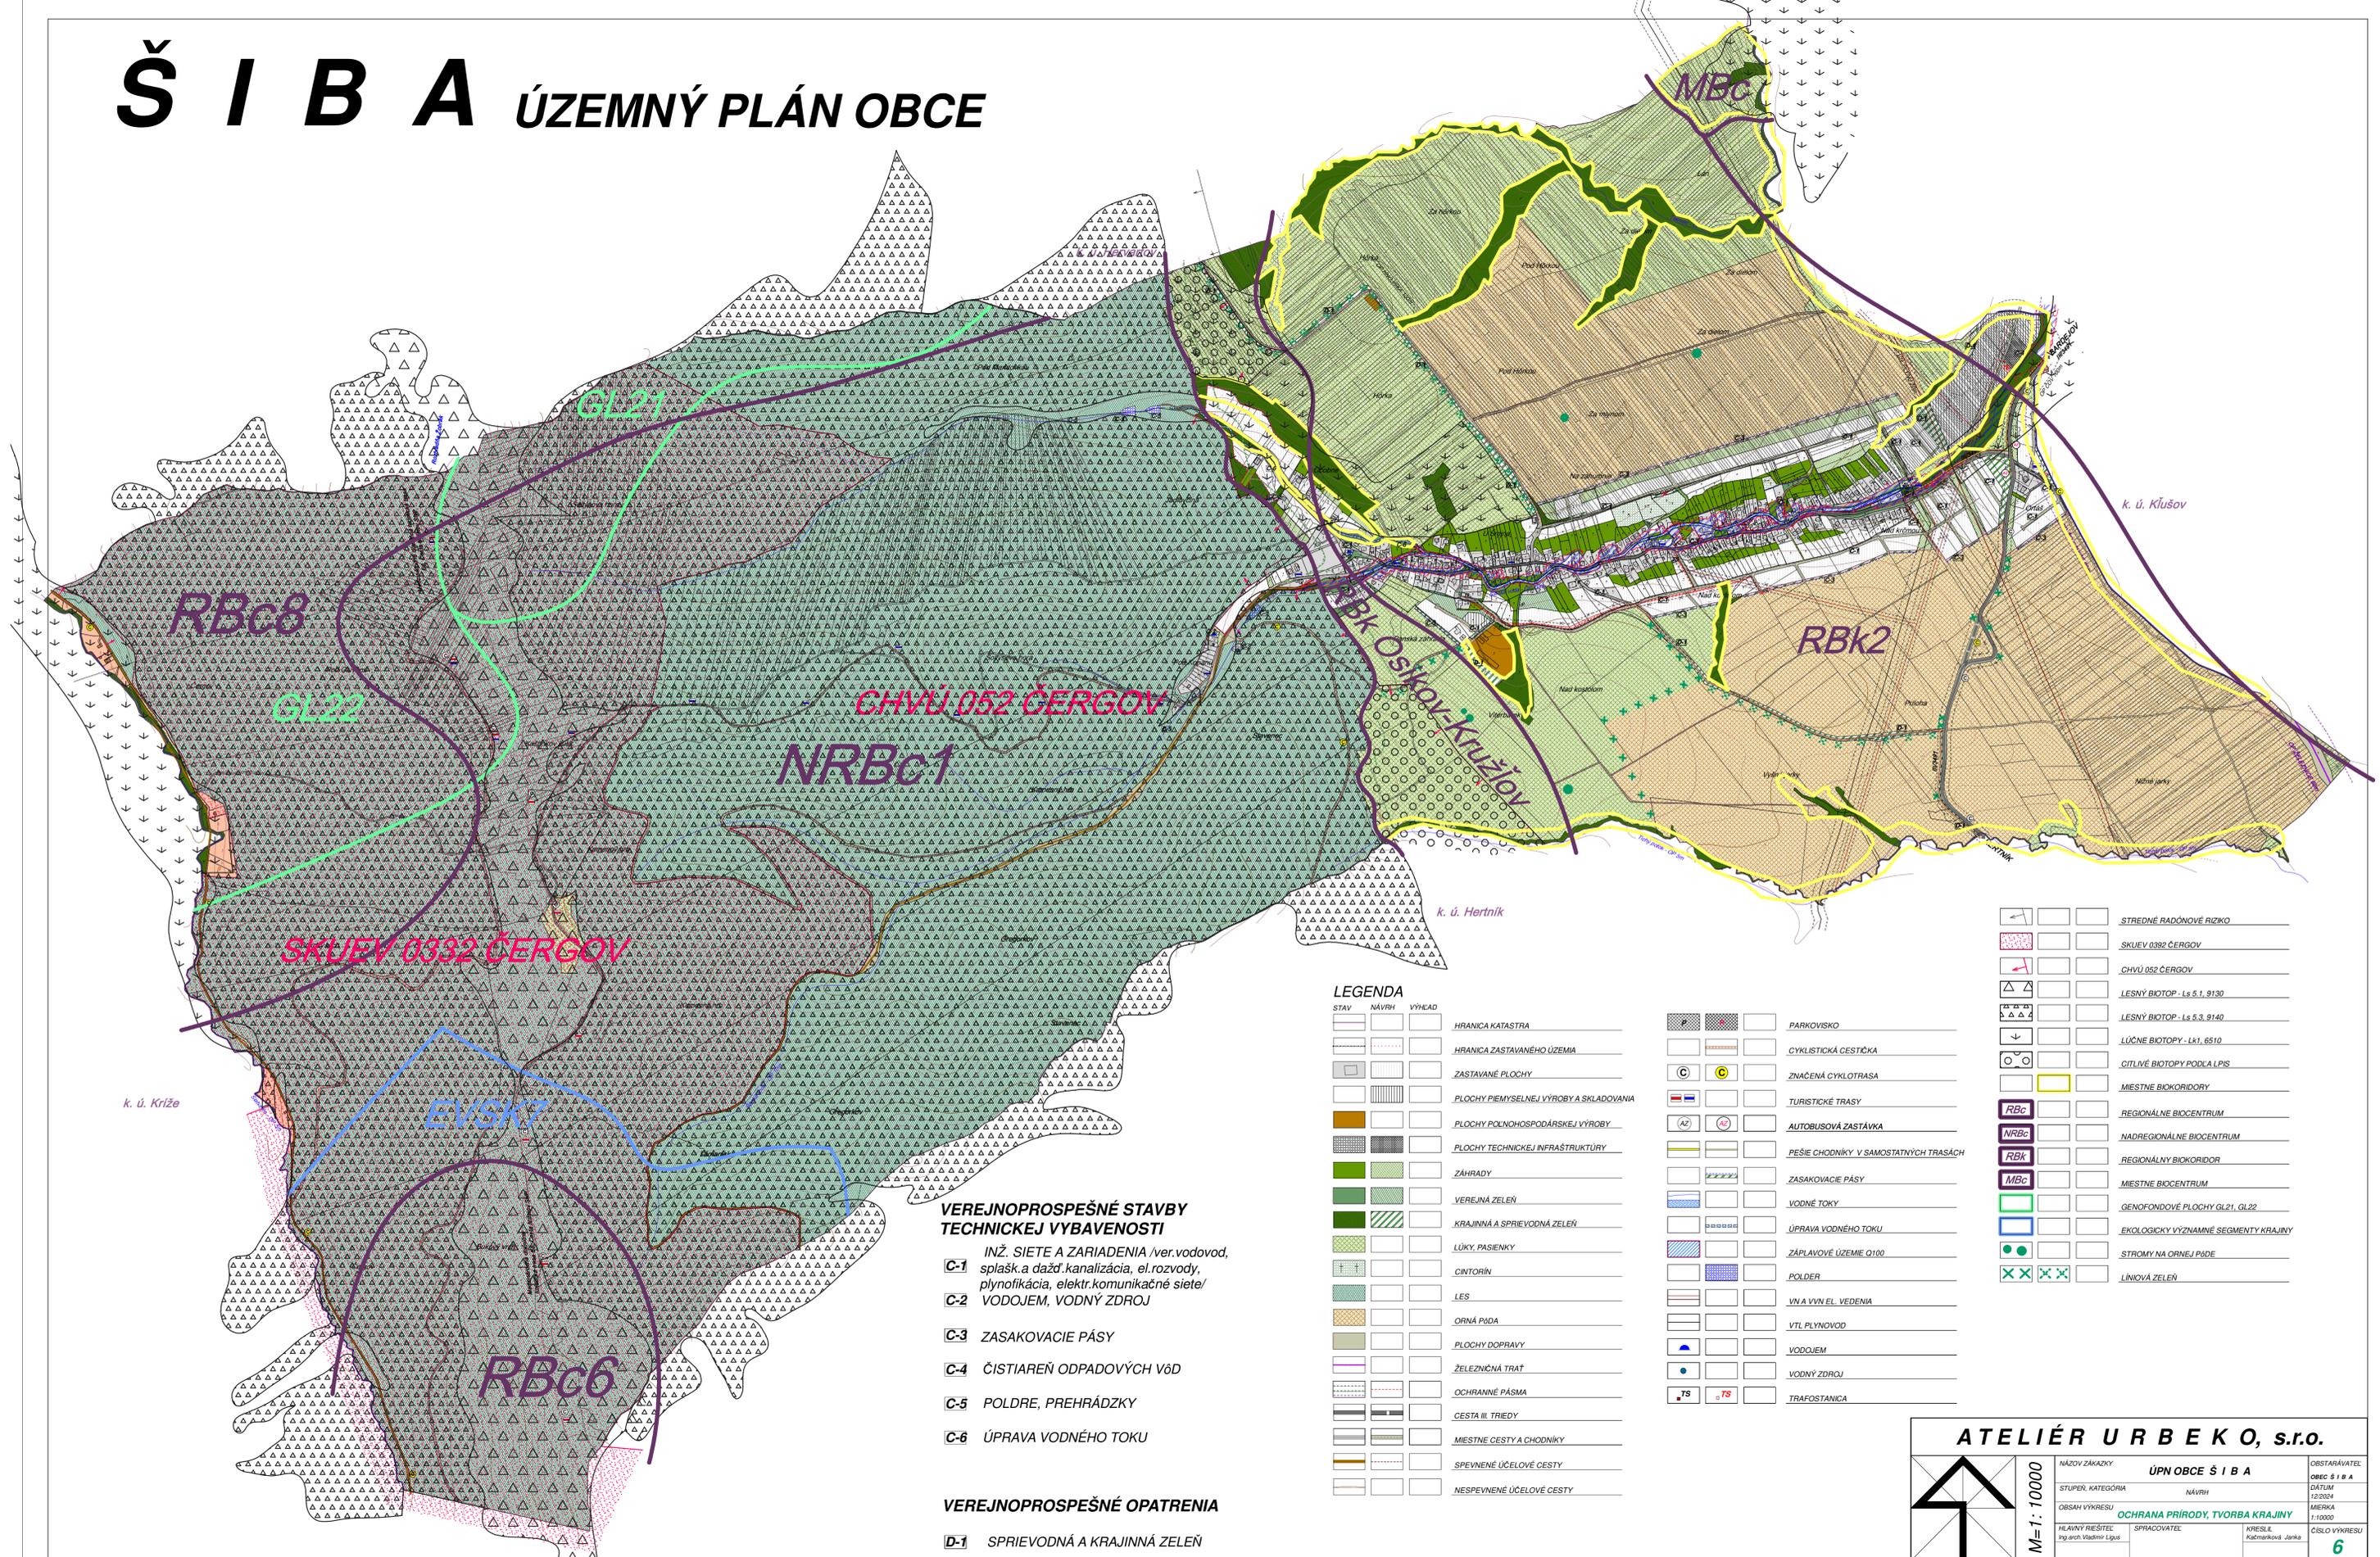

CHVÚ 052 ČERGOV

SKUJEV 0332 ČERGOV

LEGENDA

[Symbol]	STREDNÉ RADÓNOVÉ RIZIKO	[Symbol]	PARKOVISKO
[Symbol]	SKUJEV 0332 ČERGOV	[Symbol]	CYKLISTICKÁ CESTIČKA
[Symbol]	CHVÚ 052 ČERGOV	[Symbol]	ZNAČENÁ CYKLOTRASA
[Symbol]	LESNÝ BIOTOP - Ls 5.1, 9130	[Symbol]	TURISTICKÉ TRASY
[Symbol]	LESNÝ BIOTOP - Ls 5.3, 9140	[Symbol]	AUTOBUSOVÁ ZASTÁVKA
[Symbol]	LÚČNÉ BIOTOPY - Lk1, 6510	[Symbol]	PÉŠIE CHODNÍKY V SAMOSTATNÝCH TRASÁCH
[Symbol]	CITLIVÉ BIOTOPY PODĽA LPIS	[Symbol]	ZASAKOVACIE PÁSY
[Symbol]	MIESTNE BIODORIDORY	[Symbol]	VODNÉ TOKY
[Symbol]	REGIONÁLNE BIOCENTRUM	[Symbol]	ÚPRAVA VODNÉHO TOKU
[Symbol]	NADREGIONÁLNE BIOCENTRUM	[Symbol]	ZÁPLAVOVÉ ÚZEMIE Q100
[Symbol]	REGIONÁLNY BIODORIDOR	[Symbol]	POLDER
[Symbol]	MIESTNE BIOCENTRUM	[Symbol]	VN A VVN EL. VEDENIA
[Symbol]	GENOFONDOVÉ PLOCHY GL21, GL22	[Symbol]	VTL PLYNOVOD
[Symbol]	Ekologicky významné segmenty krajiny	[Symbol]	VODOJEM
[Symbol]	STROMY NA ORNEJ PADE	[Symbol]	VODNÝ ZDROJ
[Symbol]	LÍNOVÁ ZELEŇ	[Symbol]	TRAFOSTANICA

VEREJNOPROSPEŠNÉ STAVBY TECHNICKEJ VYBAVENOSTI

- C-1** INŽ. SIETE A ZARIADENIA /ver.vodovod, splašk.a dažď.kanalizácia, el.rozvod, plynofikácia, elektr.komunikačné siete/
- C-2** VODOJEM, VODNÝ ZDROJ
- C-3** ZASAKOVACIE PÁSY
- C-4** ČISTIAREŇ ODPADOVÝCH VÔD
- C-5** POLDRE, PREHRÁDZKY
- C-6** ÚPRAVA VODNÉHO TOKU

VEREJNOPROSPEŠNÉ OPATRENIA

- D-1** SPRIEVODNÁ A KRAJINNÁ ZELEŇ

ATELIÉR URB E K O, s.r.o.

 M=1:10000	NÁZOV ZÁKAZY	ÚPN OBCE Š I B A	OBSTARAVATEĽ
	STUPEŇ, KATEGÓRIA	NÁVRH	OBEC Š I B A
OBSAH VÝKRESU	OCHRANA PRÍRODY, TVORBA KRAJINY		DÁTUM
HLAVNÝ RIEŠITEĽ	SPRACOVATEĽ	KRESLE	13.03.2014
Ing.arch. Vladimír Ligoš	Kačmarčíková Janka	ČÍSLO VÝKRESU	6