

ZOZNAM VEREJNOPROSPEŠNÝCH STAVIEB
V ZMYSLE §12, odst.6, pís. l. a odst.7. pís. b., vyhl. č.55/2001 Z.z.

VPS-1 STAVBY PRE OBČIANSKU VYBAVENOSŤ:
VPS-1.1. PLOCHA PRE POŽIARNU ZBRŮJNICU
VPS-1.2. PLOCHA PRE ROZŠÍRENIE CINTORÍNA
VPS 1.3 DOMOV SOCIÁLNYCH SLUŽIEB
VPS 1.5 ZDRAVOTNÉ STREDISKO
VPS 1.6 MATERSKÁ ŠKOLA

VPS-2 STAVBY PRE DOPRAVU:

VPS-2.1. MODERNIZÁCIA ŽELEZNIČNEJ TRATE č.180 (VPS 2.2.2 vyplýv. zo záväznej časti ÚPN-VÚC ŽK)
VPS-2.2. UMIESŤNENIE ŽELEZNIČNEJ ZASTÁVKY (na traťovom úseku Paludza - Lipt., Teplá)
VPS-2.3. UMIESŤNENIE PROTIHLUKOVÉHO OPATRENIA Z DOPRAVY OD ŽELEZNIČNEJ TRATE
VPS-2.4. REKONŠTRUKCIA CESTY III (III/2213) V ZASTAVANOM A MIMO ZASTAVANÉ ÚZEMIE, VRÁTANE DOPRAVNÝCH ZARIADENÍ, NADJAZDOV A MOSTOV
VPS-2.5. REKONŠTRUKCIA CESTY III/2221 (v zastavanom a mimo zastavané územie) VRÁTANE DOPRAVNÝCH ZARIADENÍ, NADJAZDOV A MOSTOV
VPS 2.6. VÝSTAVBA SIETE OBSLUŽNÝCH A PRÍSTUPOVÝCH KOMUNIKÁCIÍ A SÚVISIACICH KRIŽOVATIEK, AUTOBUSOVÝCH ZASTÁVOK, MOSTOV A NADJAZDOV.
VPS-2.7. STAVBA CYKLOMOSTA A MOSTA PRE PEŠÍCH CEZ VODNÝ TOK RIEKY VÁH.
STAVBY CYKLISTICKÝCH A CYKLOTURISTICKÝCH TRÁS
VPS-2.8. ÚZEMIE PRE PEŠIE PLOCHY A KOMUNIKÁCIE
VPS-2.9. REKONŠTRUKCIA A VÝSTAVBA PLOCH STATICKEJ DOPRAVY (parkovacie a odstavné plochy)

VPS-3 STAVBY PRE VODNÉ HOSPODÁRSTVO:

VPS 3.1. STAVBY ZÁSOBOVACÍCH VODOVOD. POTRUBÍ A TECHN. ZARIADENÍ PRE ZÁSOB. VODOU
VPS 3.2. STAVBY HLAVNÝCH ZBERAČOV KANALIZAČNEJ SIETE A KORIDORY TRÁS NADVÁŽUJÚCICH ULIČNÝCH STÓK

VPS-4 STAVBY PRE ENERGETICKÉ ZARIADENIA, TELEKOMUNIKÁCIE, ROZVODY PLYNU:


VPS 4.1. STAVBY TRÁS VN A NN ELEKTRICKEJ SIETE A NOVÝCH KÁBLOVÝCH VEDENÍ
VPS 4.2. STAVBA NOVEJ VN PRÍPOJKY K NAVRHOVANÝM TS
VPS 4.3. STAVBY NAVRHOVANÝCH KIOSKOVÝCH TRAFOSTANÍC
VPS 4.4. STAVBY TELEKOMUNIKAČNÝCH KÁBLOVÝCH SIETE A SÚVISIACICH ZARIADENÍ
VPS-4.5. STAVBY PRE PRENOS TERESTRIÁLNEHO A KÁBLOVÉHO SIGNÁLU A STAVBY SIETÍ INFORMAČNEJ SUSTAVY
VPS 4.6. STAVBY ROZŠÍRENIA STL ROZVODOV PLYNU

ZOZNAM REGULATÍVOV

R1 CENTRÁLNY PRIESTOR OBCE
R2 PLOCHY OBČIANSKEJ VYBAVENOSTI
R3 PLOCHY POLYFUNKČNEJ ZÁSTAVBY - OBČIANSKA VYBAVENOSŤ A BÝVANIE
R4 PLOCHY PRE OBYTNÉ ÚZEMIE - ZMIEŠANÉ PLOCHY RODINNÝCH DOMOV A PRECHODNÉHO UBYTOVANIA
R5 PLOCHY PRE OBYTNÉ ÚZEMIE - BYTOVÉ DOMY
R6 PLOCHY REKREÁCIE A CESTOVNÉHO RUCHU
R7 PLOCHY ŠPORTU A ŠPORTOVEJ VYBAVENOSTI
R8 PLOCHY VEREJNEJ ZELENÉ A PARKOV
R8b PLOCHY VEREJNEJ ZELENÉ A PARKOV
R9 PLOCHY DOPRAVY A TECHNICKEJ A OBSLUŽNEJ VYBAVENOSTI
R10 PLOCHY VÝROBY, SKLADOVÉHO A ODPADOVÉHO HOSPODÁRSTVA
R11 PLOCHY POĽNOHOSPODÁRSKEJ VÝROBY
R12 NEURBANIZOVANÁ KRAJINA - POĽNOHOSPODÁRSKA KRAJINA
R13 NEURBANIZOVANÁ KRAJINA - LESNÉ HOSPODÁRSTVO
R5a ZMIEŠANÉ ÚZEMIE OBČIANSKA VYBAVENOSŤ A BYT. DOMY DO 4 PODLAŽÍ VRÁT. PODKROVIA
R7a PLOCHY PRE REKREAČNO-ZÁBAVNÝ PARK
R8a PLOCHY PRE KONTAKTNÉ ZOO ZMIEŠANÉ ÚZEMIE REKREÁCIE A PLOCHY ZELENÉ.
R8b PLOCHY PRE ARCHEOPARK ZMIEŠANÉ ÚZEMIE REKREÁCIE A PLOCHY ZELENÉ.

ÚZEMNÝ PLÁN OBCE
 BEŠEŇOVÁ

SCHÉMA ZÁVÄZNÝCH ČASTÍ
 A VEREJNOPROSPEŠNÝCH STAVIEB
 ZMENY A DOPLNKY č.2

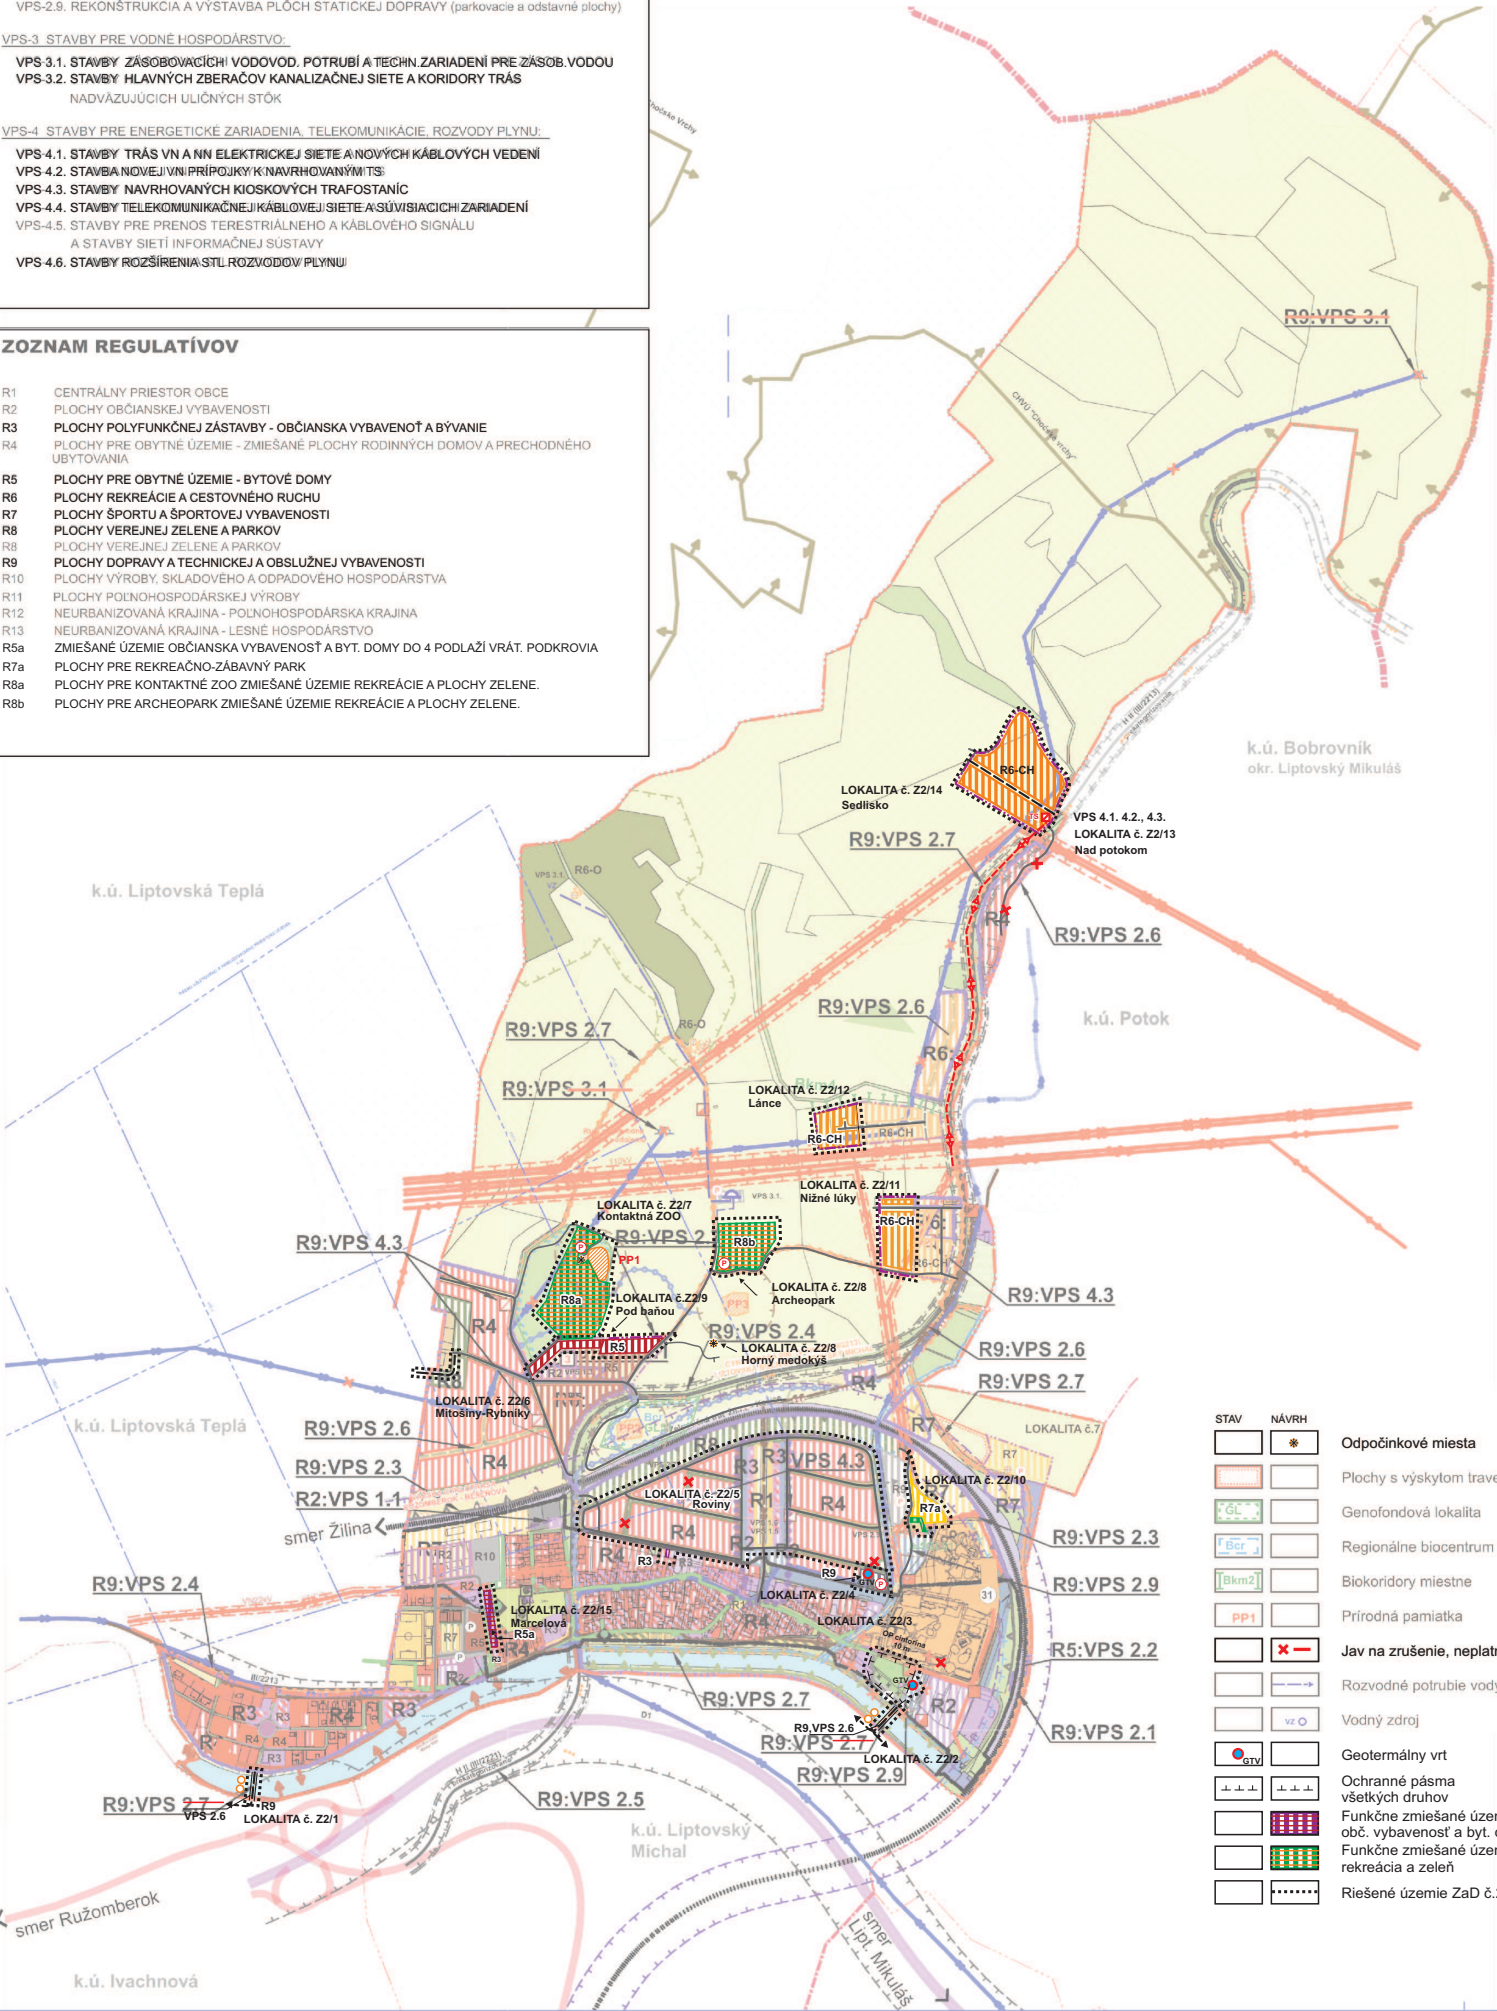

LEGENDA

STAV	NÁVRH	
		Územnosprávna hranica okresu
		Územnosprávna hranica obce
		Hranica zastavaného územia k 1.1.1990
		Navrhované rozšírenie hranice zastavaného územia
		Územie SKUEV NATURA 2000
		Vtáčie územie
		Ochranné pásmo vzletového a približovacieho priestoru letiska
		Centrálny priestor obce
FUNKČNÉ PLOCHY		
		Plochy rodinných domov a prechodného ubytovania
		Plochy polyfunkčnej zástavby (obč. vybavenosť + rodinné domy)
		Plochy bytových domov
		Plochy občianskej vybavenosti
		Plochy rekreácie a cestovného ruchu
		Plochy a zariadenia pre šport
		Parkovacie plochy
		Plochy výroby a skladov
		Plochy poľnohospodárskej výroby, bitúnok
		Plochy verejnej zelene
		Plochy verejnej zelene a športu
		Plocha cintorína
		Plochy nelesnej stromovej a krovinej vegetácie
		Plochy lesov
		Plochy ornej pôdy
		Plochy lúk a pasienkov
		Plochy záhrad
		Vodné toky a plochy
		Prirodná pamiatka (upresnenie skutočnej polohy)
		Zosuvy
		Hrádza Váhu
		Protihluková stena
		Železnica
		Cesty I. triedy
		Cesty II., III. triedy
		Miestne komunikácie
		Značené cyklotrasy
		Komunikácie pre peších
		Plochy pre peších
		Náučný turistický chodník
		Autobusová zastávka
		Železničná zastávka
		Prívodné potrubie vody
		Vodojem
		Čerpacia stanica vody
		Kanalizačná stoka
		Vzdušné vedenie el. energie VVN 110kV
		Vzdušné vedenie el. energie VN 22kV
		Kábelové vedenie 22kV
		Transformačná stanica
		STL plynovod

STAV	NÁVRH	
		Odpočinkové miesta
		Plochy s výskytom travertínov
		Genofondová lokalita
		Regionálne biocentrum
		Biokoridory miestne
		Prirodná pamiatka
		Jav na zrušenie, neplatný údaj
		Rozvodné potrubie vody
		Vodný zdroj
		Geotermálny vrt
		Ochranné pásma všetkých druhov
		Funkčne zmiešané územie obč. vybavenosť a byt. domy
		Funkčne zmiešané územie rekreácia a zeleň
		Riešené územie Zač č.2

Názov ÚPD: **ÚZEMNÝ PLÁN OBCE**
BEŠEŇOVÁ

Schvaľujúci orgán: Obecné zastupiteľstvo obce Bešeňová

Číslo uznesenia: 2019/06/10 Dátum schválenia: 12.12.2019

Ing. Martin BARAN
 starosta obce Bešeňová

pečiatka