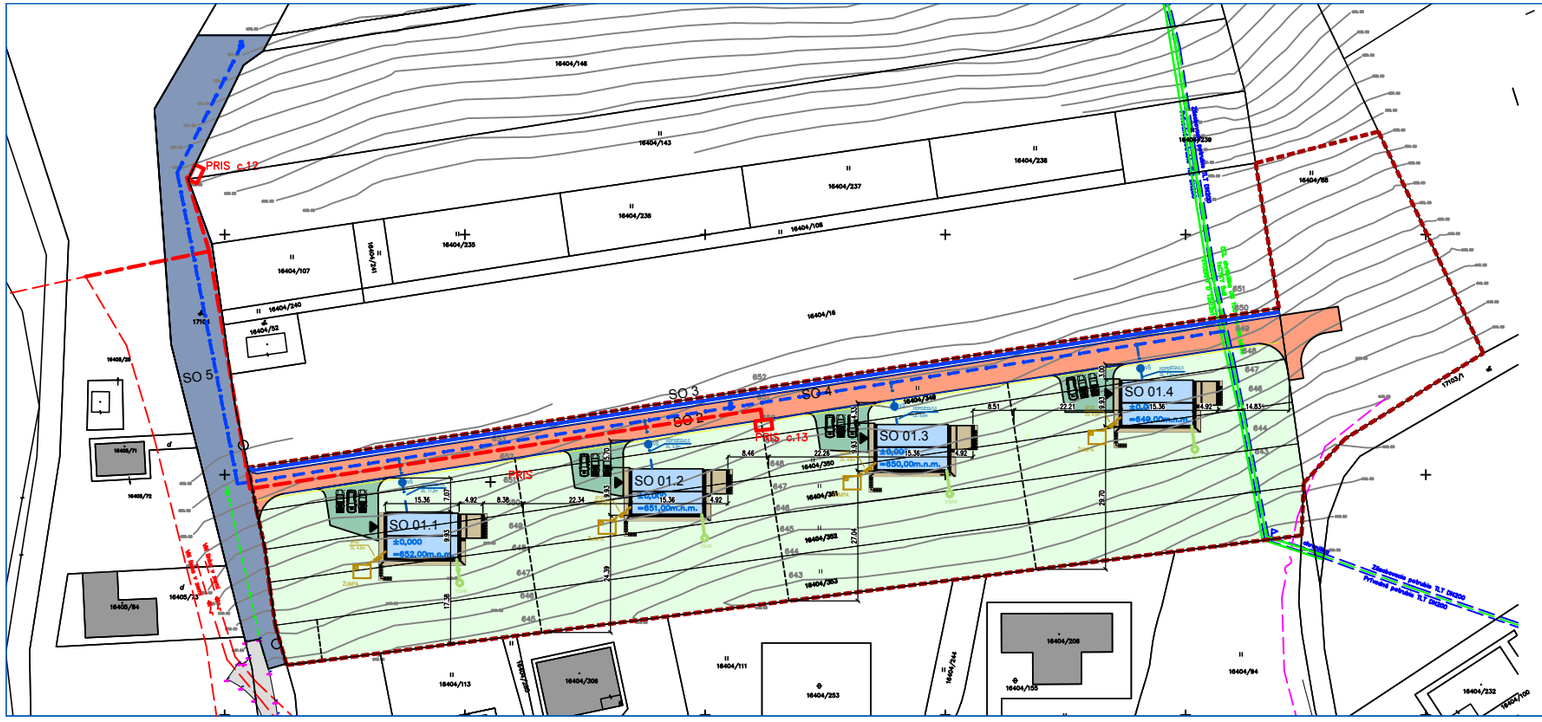

LEGENDY PLÔCH:

- NAVRHOVANÉ REKREAČNÉ CHATY
- NAVRHOVANÉ SPEVNENÉ PLOCHY- TERASY (DREVENÝ ROŠT)
- NAVRHOVANÁ ODSTAVNÁ PLOCHA (ZATRÁVŇOVACIA DLAŽBA)
- TRÁVNATÉ PLOCHY
- EXISTUJÚCE OBJEKTY
- NAVRHOVANÁ KOMINIKÁCIA
- STAVEBNÉ ÚPRAVY EXIST. KOMUNIKÁCIE
- EXISTUJÚCE KOMUNIKÁCIE

LEGENDA SIETÍ:

- EXISTUJÚCI VODOVOD
- NAVRH. ROZŠÍRENIE VODOVODU HDPE D110x6,6 PN10
- EXISTUJÚCE PODZEMNÉ VN VEDENIE
- ROZŠÍRENIE NN VEDENIA (riešené v samostatnom konaní SSD a.s.)
- NAVRHOVANÁ VODOVODNÁ PRÍPOJKA HDPE 32
- NAVRHOVANÁ SPLAŠKOVÁ KANALIZÁCIA
- NAVRHOVANÁ DAŽĎOVÁ KANALIZÁCIA

LEGENDA ZNAČIEK:

- HRANICA RIEŠENÉHO ÚZEMIA
- HRANICA PARCIEL
- NAVRHOVANÉ DELENIE POZEMKOV
- HLAVNÝ VSTUP
- NAVRHOVANÁ ŽUMPA
- NAVRHOVANÁ VODOMERNÁ ŠACHTA
- NAVRHOVANÝ VSAK
- NAVRHOVANÝ HYDRANT

OBJEKTOVÁ SKLADBA:

SO 01.1 AŽ SO 01.4	NAVRHOVANÉ REKREAČNÉ CHATY
SO 02	NAVRHOVANÁ KOMUNIKÁCIA V ŠÍRKE 5,0m
SO 03	NAVRHOVANÉ OPORNÉ MÚRY
SO 04	ROZŠÍRENIE VEREJNÉHO VODOVODU
SO 05	STAVEBNÉ ÚPRAVY EXIST. KOMUNIKÁCIE
	ROZŠÍRENIE NN SIETE- riešené v samost. konaní

SITUÁCIA- ŠIRŠIE VZŤAHY







DOKUMENTÁCIA PRE ÚZEMNÉ ROZHODNUTIE

Investor	Mudr. Tomáš Dajčár, Lipa nad Orlicí č.p. 60, 517 21 Týniště nad Orlicí, ČR Bc.Silvia Machárová, Antona Petrovského 2324/4, 01001 Žilina Radek Machár, Antona Petrovského 2324/4, 01001 Žilina Ing. Slavomír Bodis, Horný Hričov 216, 01342 Horný Hričov		
Vypracoval	Ing. Barbora Petrovičová Bašeová, Za plavárňou 8528/7, 010 08 Žilina		
Autor	Ing. arch. Alena Kováčová, Kotešová 989, 013 61 Kotešová		
Stavba	NOVOSTAVBY REKREAČNÝCH CHÁT katast. územie Terchová	Číslo zákazky	010318
		Stupeň dokumentácie	DUR
		Dátum 1.vydania	04.06.2023
		Mierka	1:500
Miesto stavby	Katast. územie Terchová parc.č. 16404/353, 16404/352, 16404/351, 16404/350, 16404/349, 16404/88	Formát	5 A4
		Klasifikácia stavby	-
Profesia	-	Dátum revízie	-
		Číslo výkresu	A
Obsah	SITUÁCIA	Číslo revízie	