


ÚZEMNÝ PLÁN OBCE PRAVENEC - ZMENY A DOPLNKY Č.3

KOMPLEXNÝ NÁVRH PRIESTOROVÉHO USPORIADANIA A FUNKČNÉHO VYUŽITIA ÚZEMIA

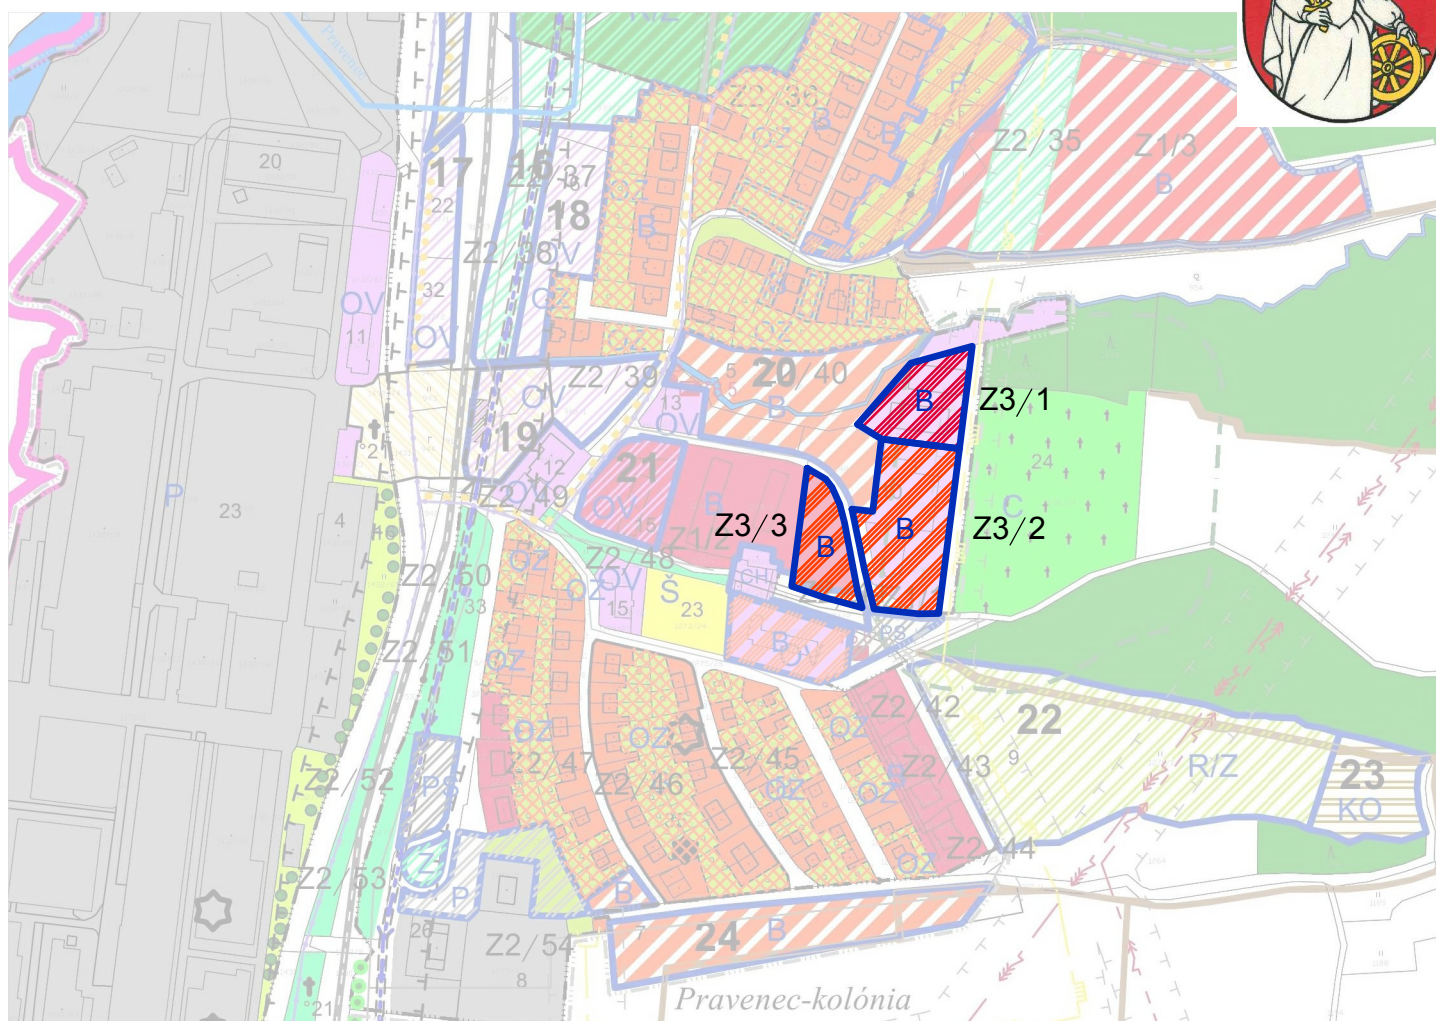


Stav	Návrh	
		Plochy bývania v bytových domoch
		Plochy bývania v rodinných domoch
B		Regulačný blok - plochy bývania
	Z3/1	Označenie lokality zmien a doplnkov

LEGENDA ROZVOJOVÝCH ÚZEMÍ:

Z3/1 BÝVANIE (B)

Z3/2 BÝVANIE (B)

Z3/3 BÝVANIE (B)

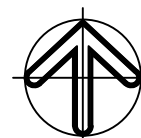

ZHOTOVITEĽ DOKUMENTÁCIE:	AMŠ Partners, spol. s r.o., Nám. Štefana Moysesu 3, 974 01 Banská Bystrica tel.:048/4295 399, fax:048/4299 916, e-mail:amsp@amsp.sk, www.amsp.sk
AUTORI:	Ing.arch. Marian Šovčík,CSc.
VYPRACOVAL:	Ing.arch. Ivica Gašparovičová



OBSTARÁVATEĽ:	OBEC PRAVENEC
---------------	---------------

NÁZOV DOKUMENTÁCIE	DÁTUM	10/2024
ÚZEMNÝ PLÁN OBCE PRAVENEC - ZMENY A DOPLNKY Č.3	FORMÁT	2 A4
NÁZOV VÝKRESU	MIERKA	1:5000
KOMPLEXNÝ NÁVRH PRIESTOROVÉHO USPORIADANIA A FUNKČNÉHO VYUŽITIA ÚZEMIA	ČÍSLO VÝKRESU	02/1